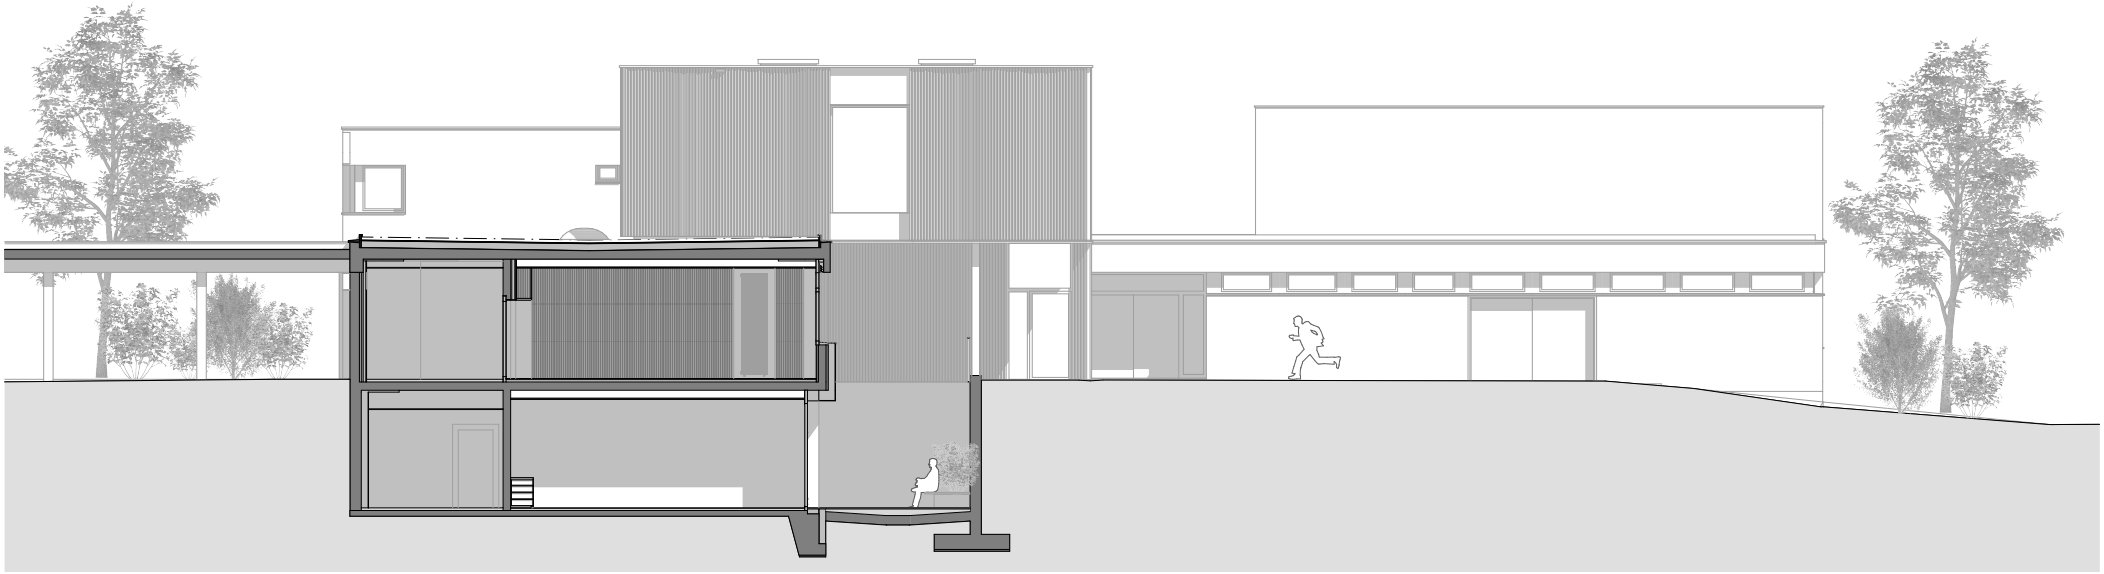

ANSICHT WEST 1:200

0 10 20 m