


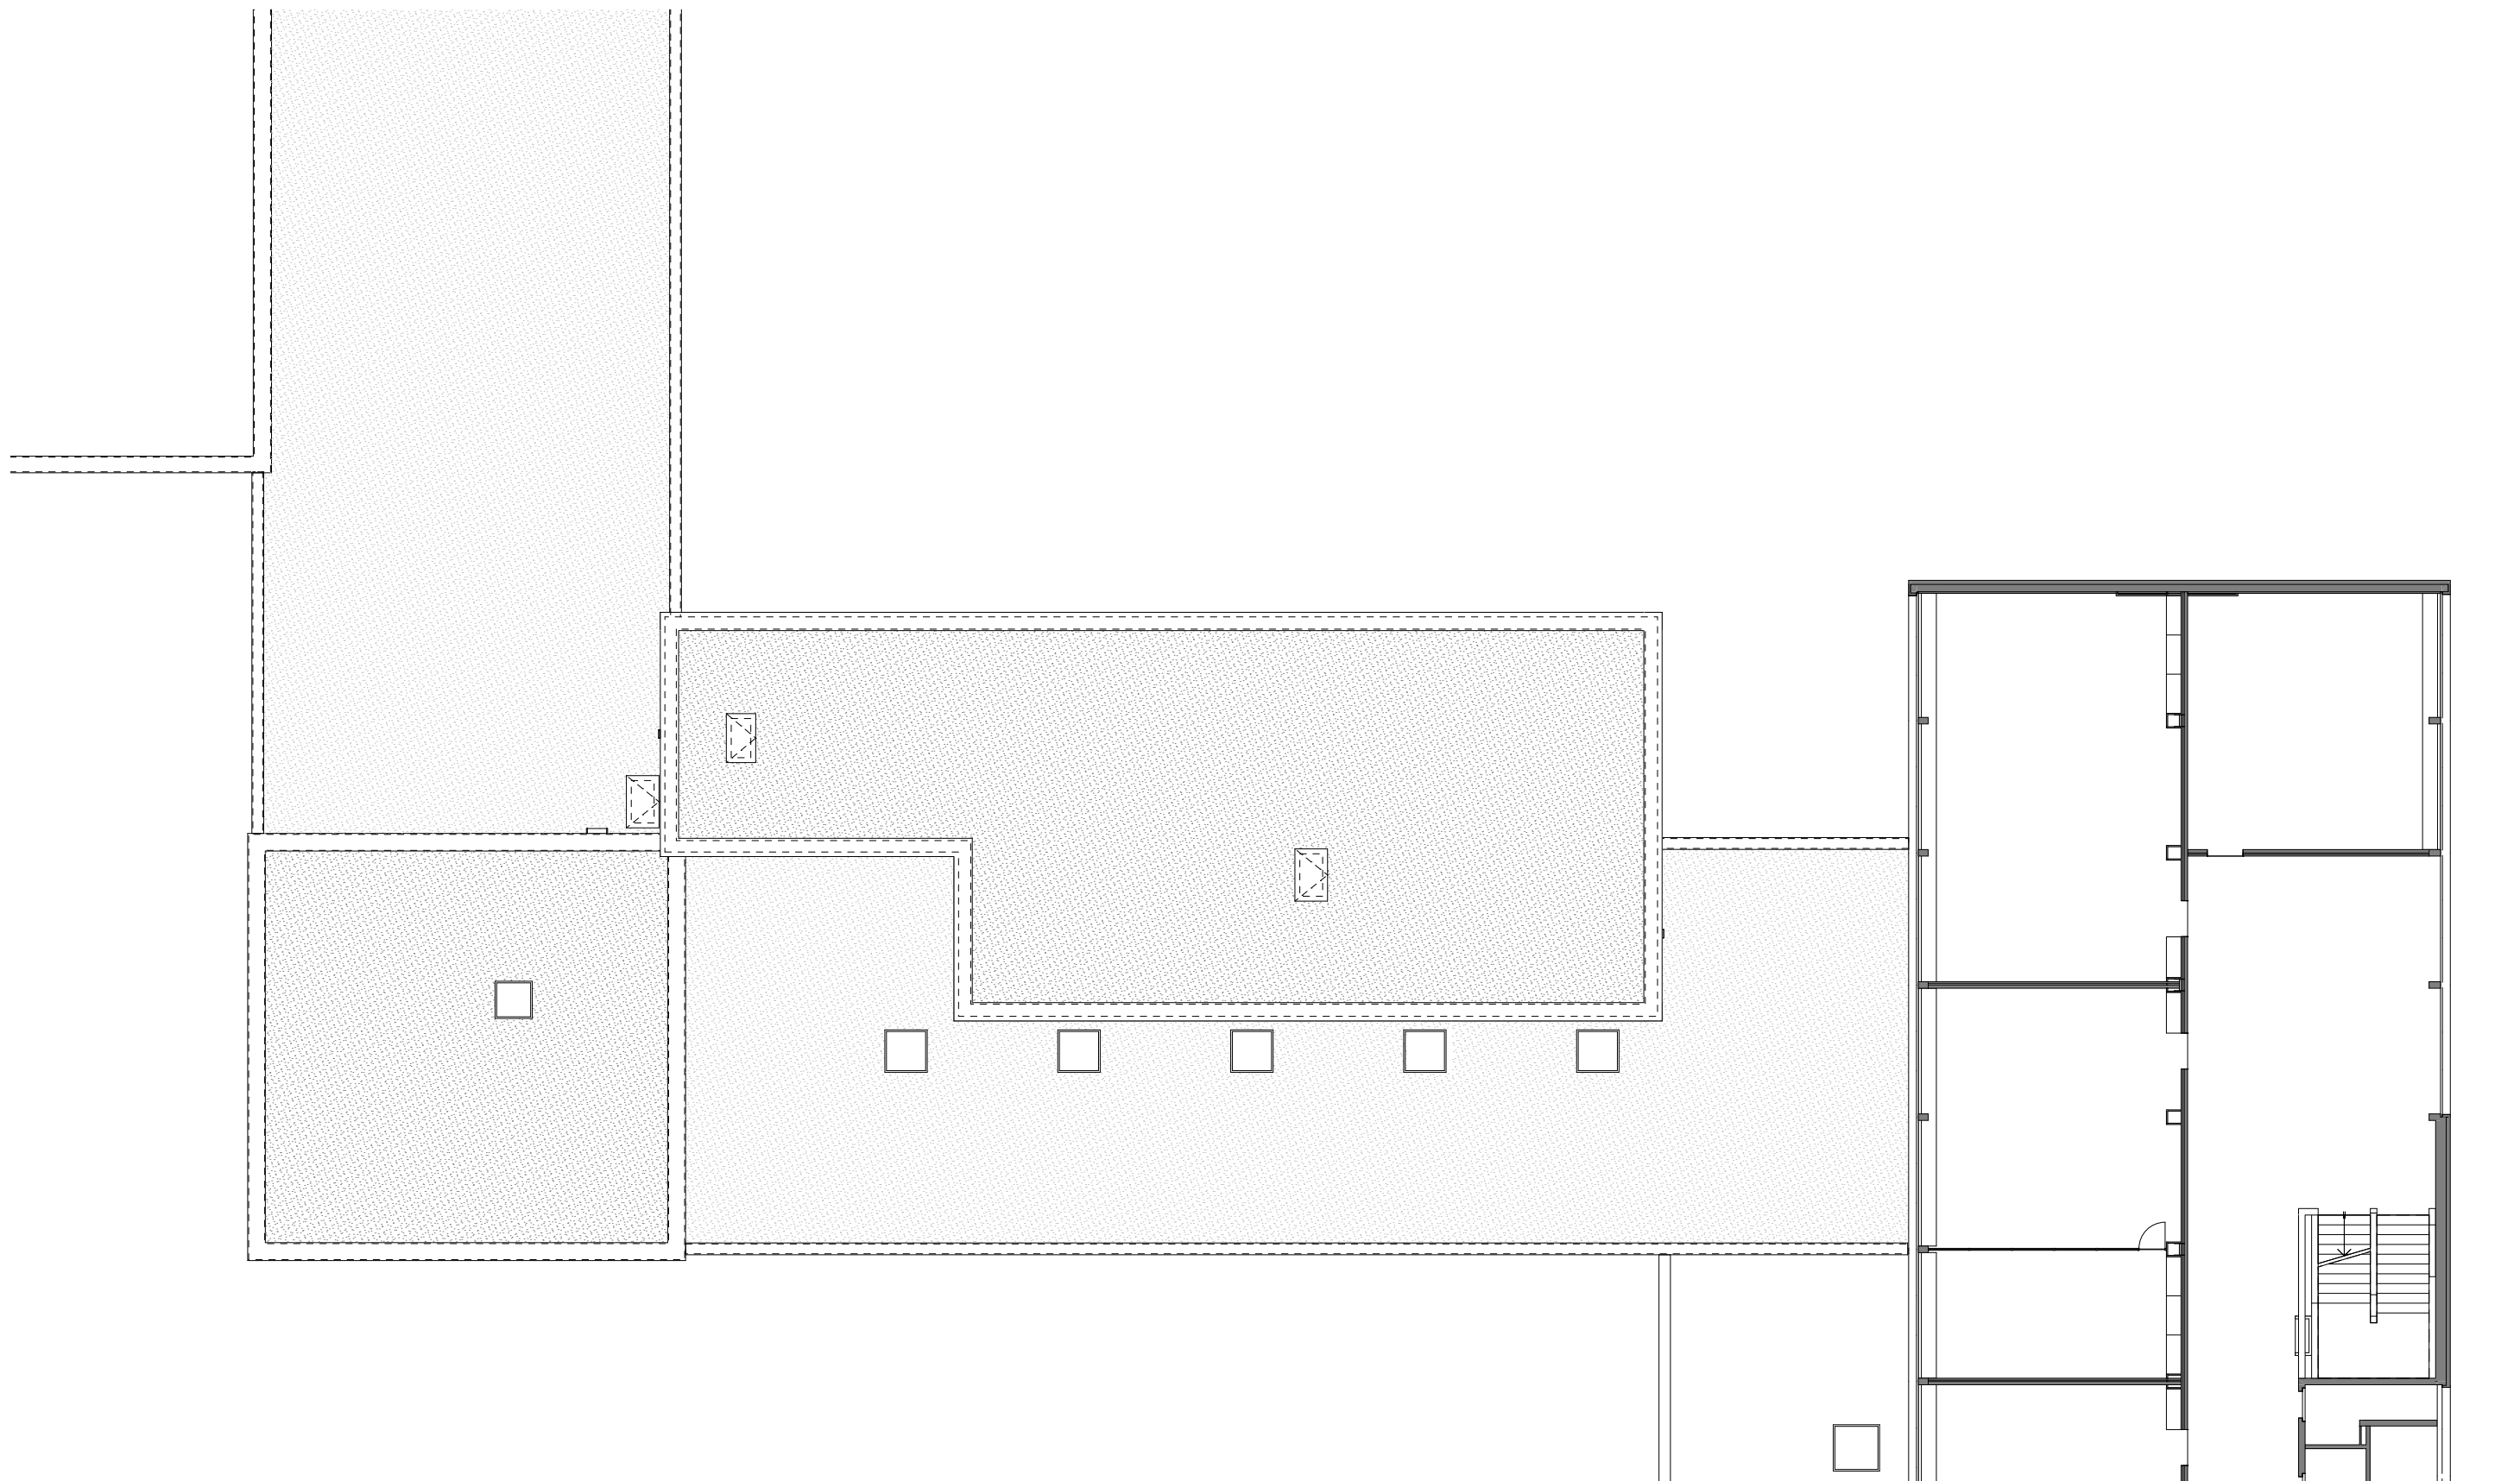

GRUNDRISS DACHAUFSICHT 1:200

