STREITHOLZSTRASSE

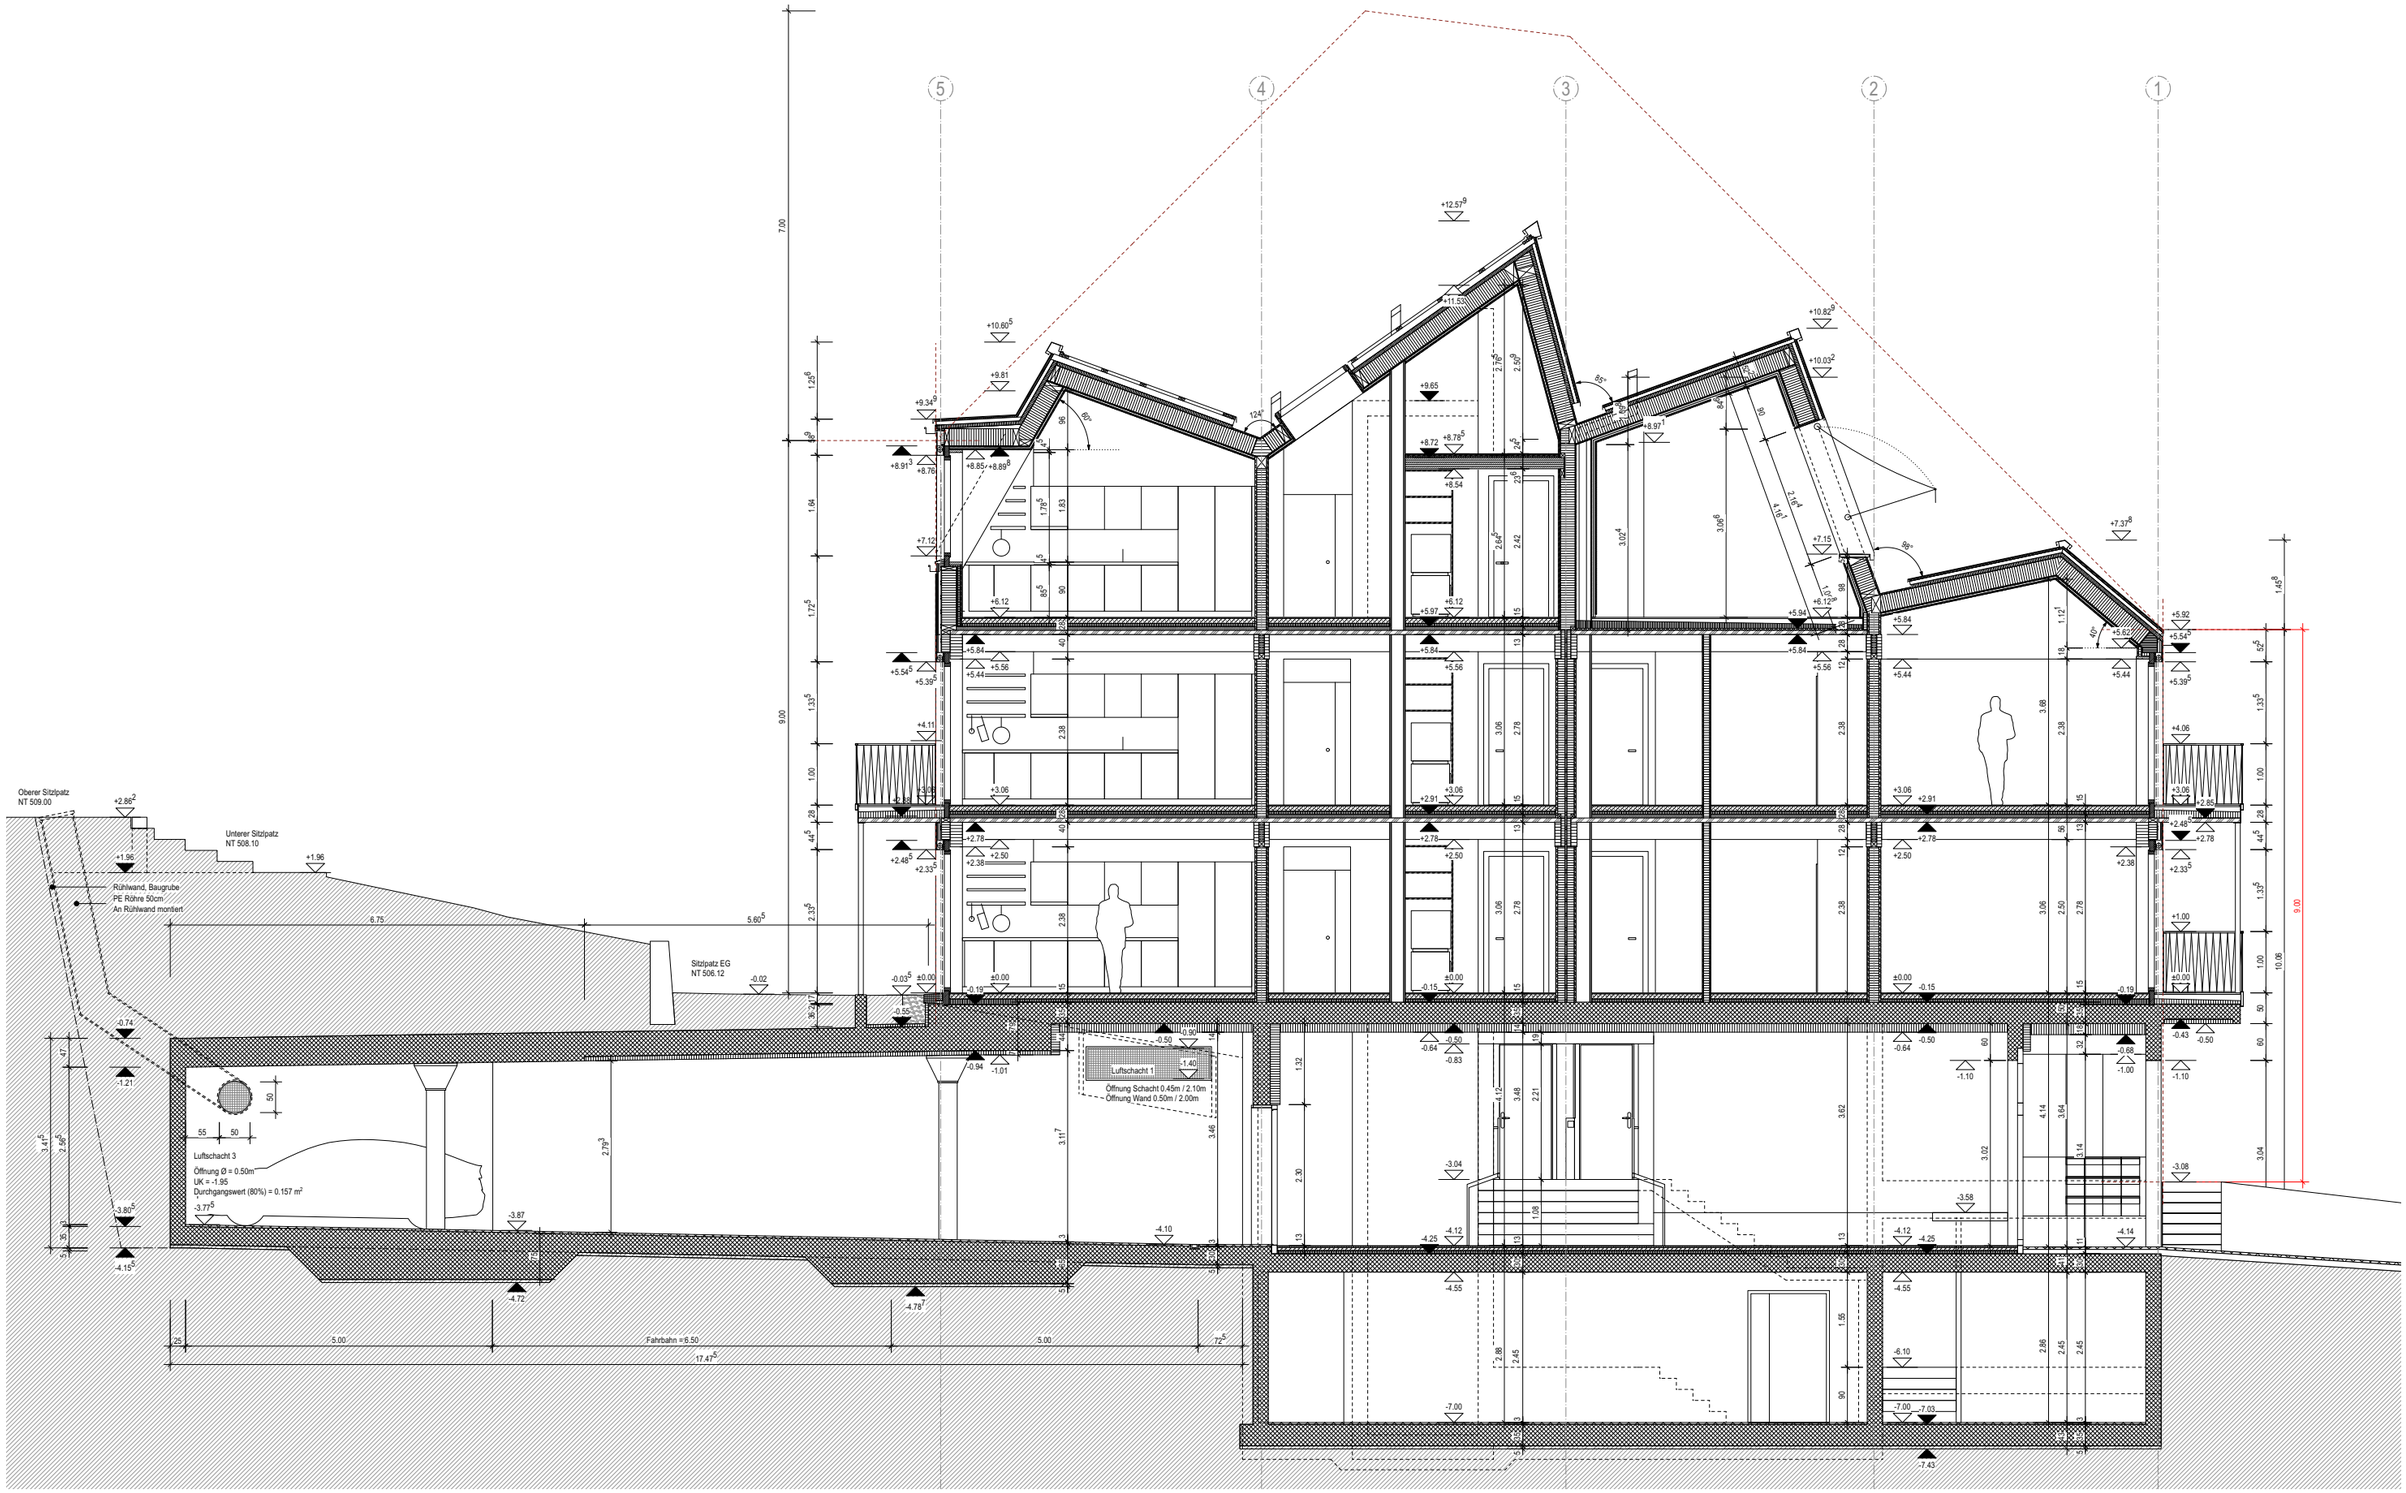

KONSTRUKTIONSSCHNITT LÄNGS WOHNUNGEN

STREITHOLZSTRASSE | BDE ARCHITEKTEN BSA SIA | 29.02.24