


flūkiger architektur

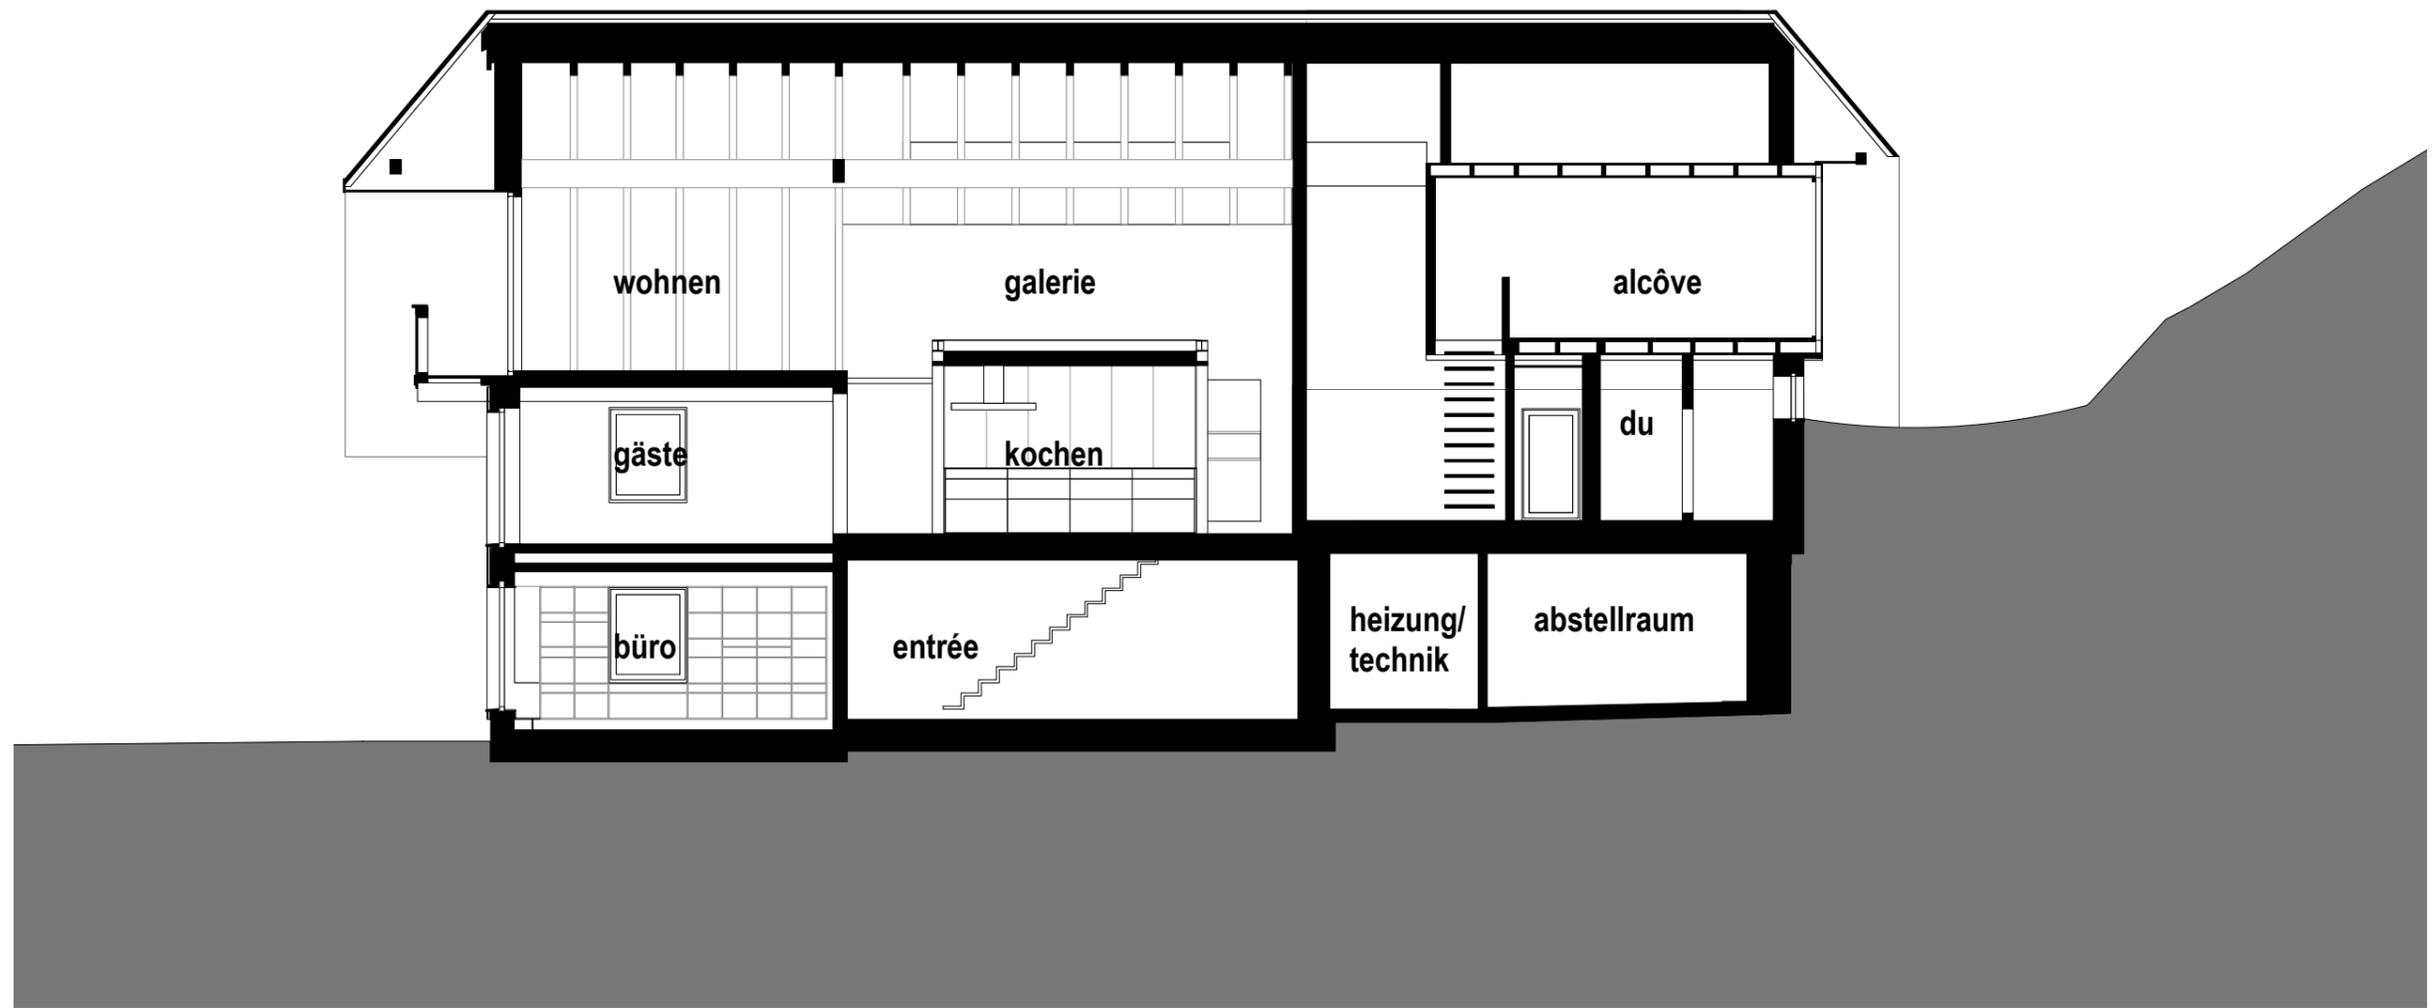

längsschnitt