



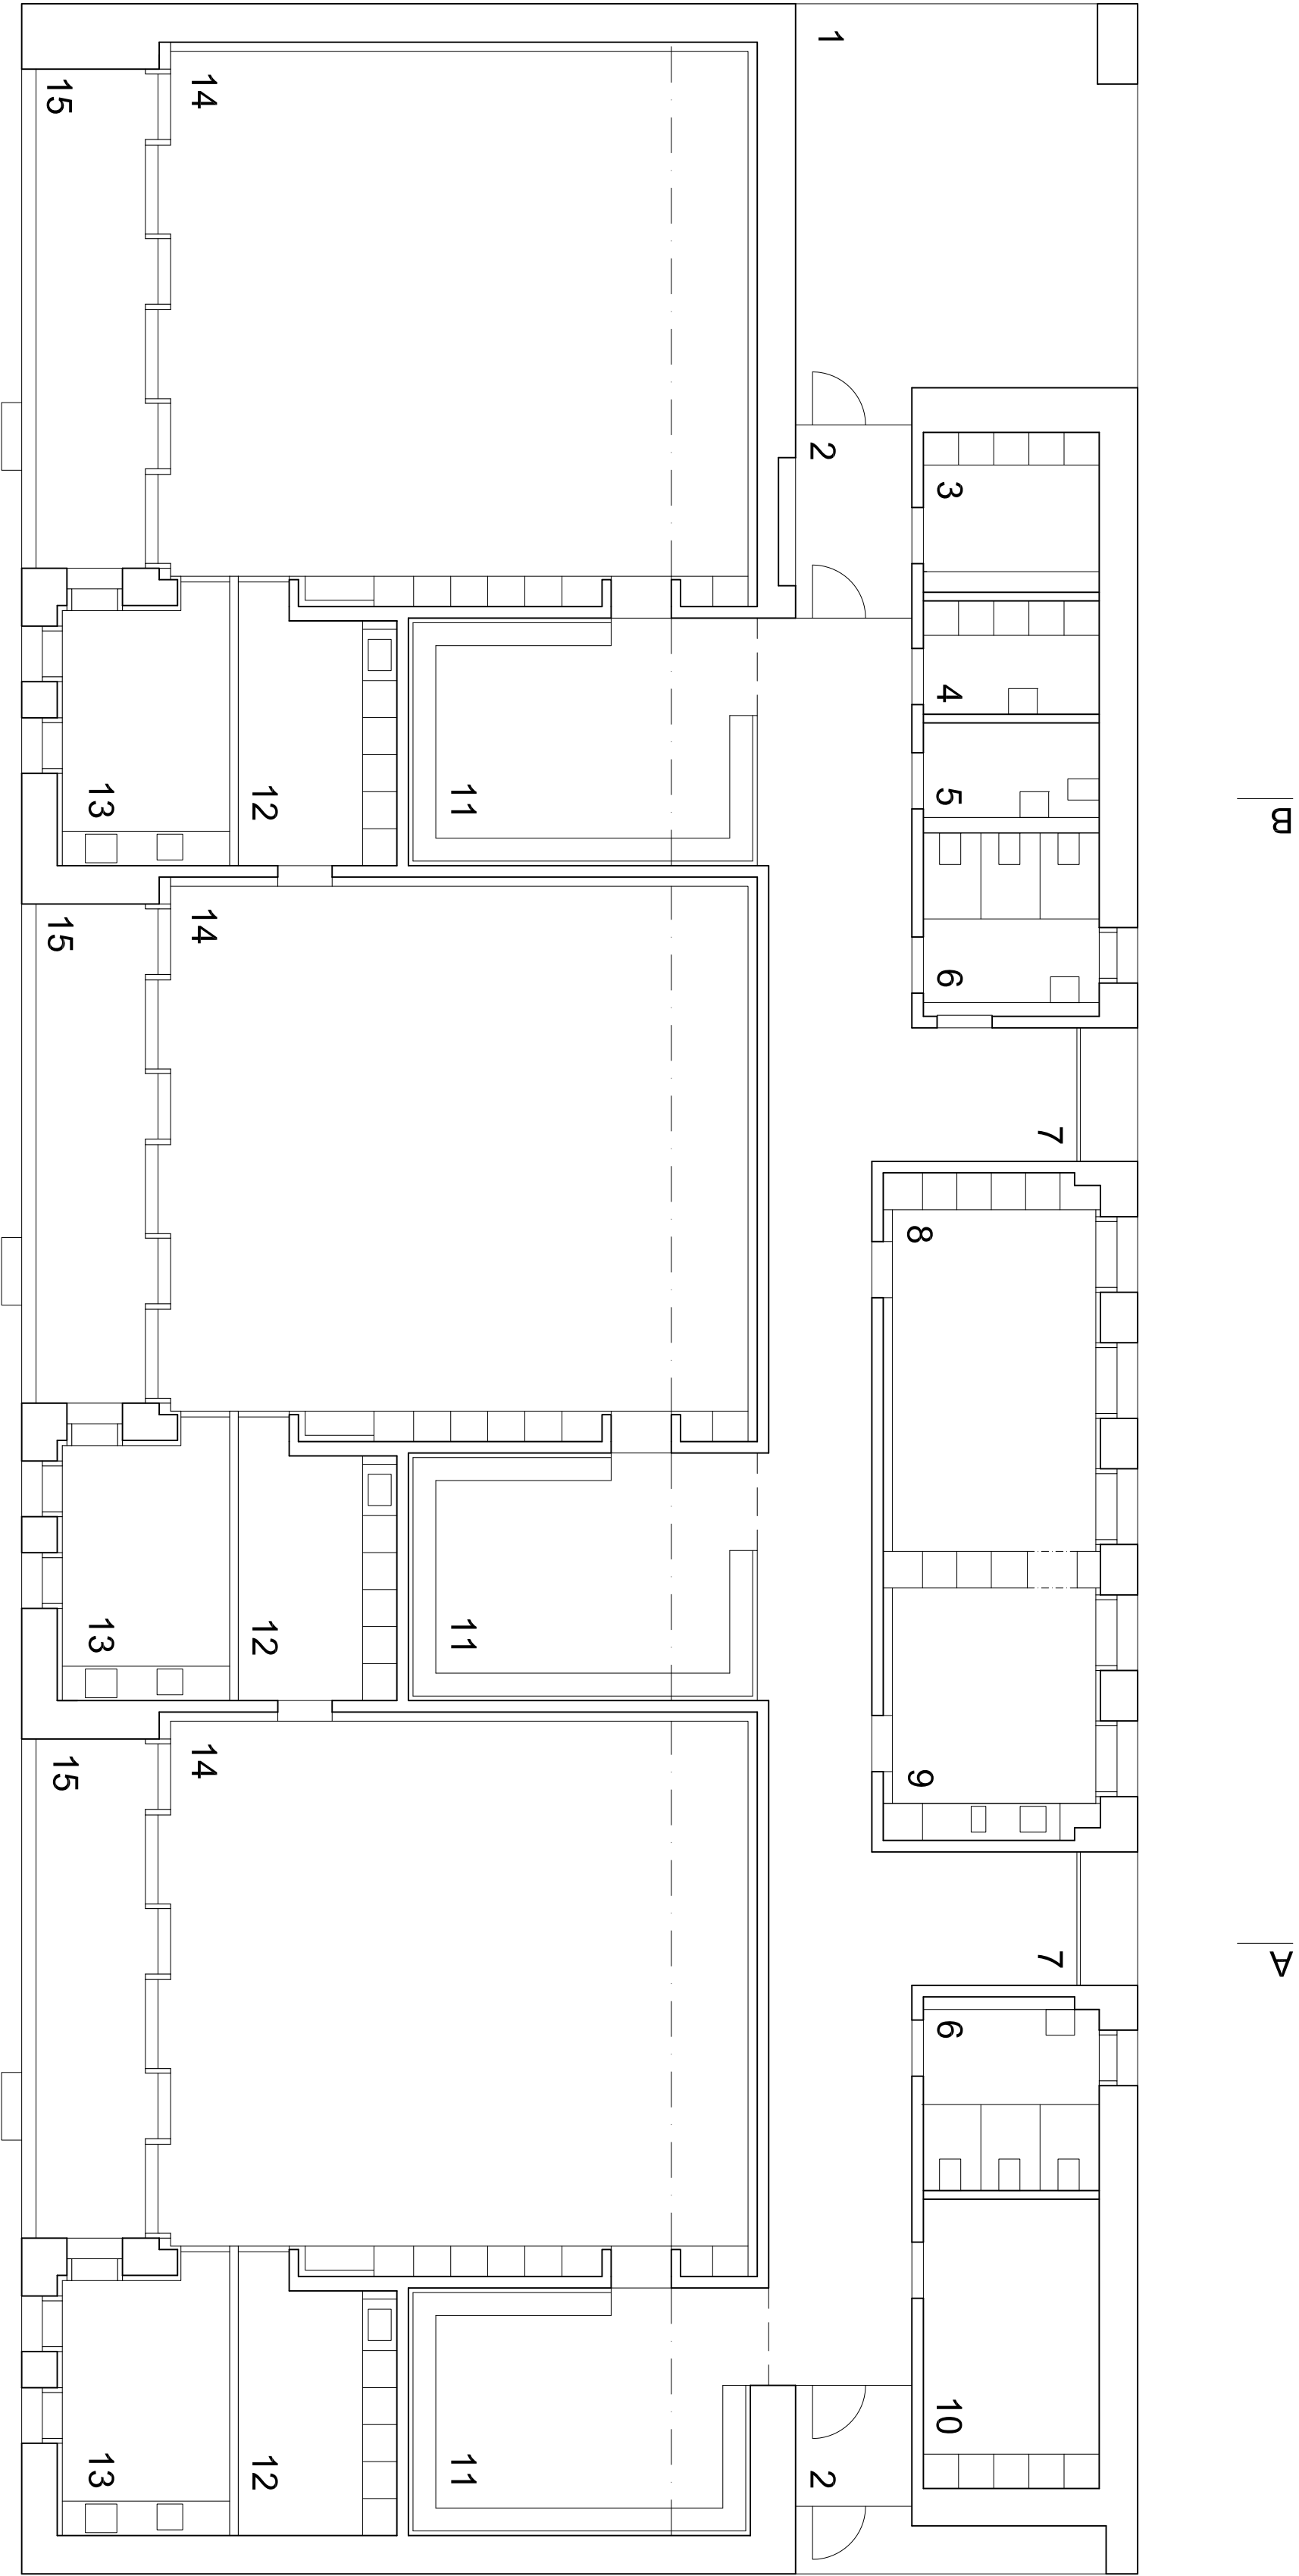

B

A

GRUNDRISS

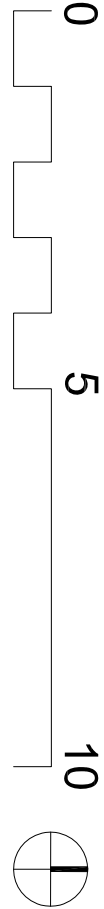

- 1 gedeckter Vorplatz
- 2 Windfang
- 3 Aussengeräte
- 4 Putz
- 5 WC Beh.
- 6 WC
- 7 Sitznische
- 8 Gruppenraum
- 9 Personal
- 10 Technik / Lager
- 11 Garderobe
- 12 Materialraum
- 13 Mehrzweckraum
- 14 Kindergarten
- 15 Loggia