SRO AG Dr. A. Kohli, Direktor, und W. Meyer, VR-Präsident St. Urbanstrasse 67 4900 Langenthal				
Spital Region Oberaargau - SRO AG, St. Urbanstrasse 67, 4900 Langenthal				
Neubau Parkhaus mit Annexbau für Rettungsdienst.				
Fassade Nord	BAUGESU			
Blum und Grossenbacher Architekten AG Bahnhofstrasse	7 4900 Langenthal t 062 923 29 23 f 062 9			
www.blum-grossenbacher.ch info@blum-grossenbacher.ch				
Plangrösse: $1.68/.9$ $\pm 0.00 = OK f. B. EG = 47$	3.60 m. ü. M. Gezeichnet:			

Neubau Parkhaus mit Annexbau für Rettungsdienst.

assade Nord

BAUGESUCH

n und Grossenbacher Architekten AG Bahnhofstrasse 7 4900 Langenthal t 062 923 29 23 f 062 923 02 40

-	Plangrösse:	1.68/.9	±0.00 = OK f. B. EG = 473.60 m. ü. M.		Gezeichnet:	cm
	Plan Nummer:	B 1625-016	Datum:	21.09.2017	Massstab:	1:100

Allgemeine Informationen zum Projekt:

- Parkfelder und Fahrspuren nach VSS Norm Typ B.
- Alle Parkfelder 2.50 x 5.00 Meter (Ausnahmen für Kleinwagen sind beschriftet)
- Raumhöhe bei PP = 2.20 Meter (Installationen darüber liegend)
- Raumhöhe bei Fahrspuren = 2.30 Meter (Installationen darüber liegend)
- Total 368 Parkfelder (davon 8 Stk. IV PP / 4 Stk. Elektro PP / 41 Stk. Kleinwagen) - 9 Moto PP
- 36 gedeckte Veloparkplätze
- 4 Graragenplätze (Betrieb) für den Rettungsdienst mit Retablierung und Piketträumen im 2.OG

Bauherr / Grundeigentümer (Parz. 368 / 5156)

Dr. A. Kohli, Direktor W. Meyer, VR-Präsident

Ort, Datum:

St. Urbanstrasse 67 4900 Langenthal

Langenthal, 21.09.2017

Grundeigentümerin (Parzelle 4758 / 4058)

Einwohnergemeinde Langenthal

Ort, Datum:

Unterschrift:

Unterschrift:

Unterschrift:

Jurastrasse 22 Langenthal, 21.09.2017 4900 Langenthal


Projektverfasser

4900 Langenthal

Blum + Grossenbacher Architekten Bahnhofstrasse 7

Ort, Datum:

Langenthal, 21.09.2017

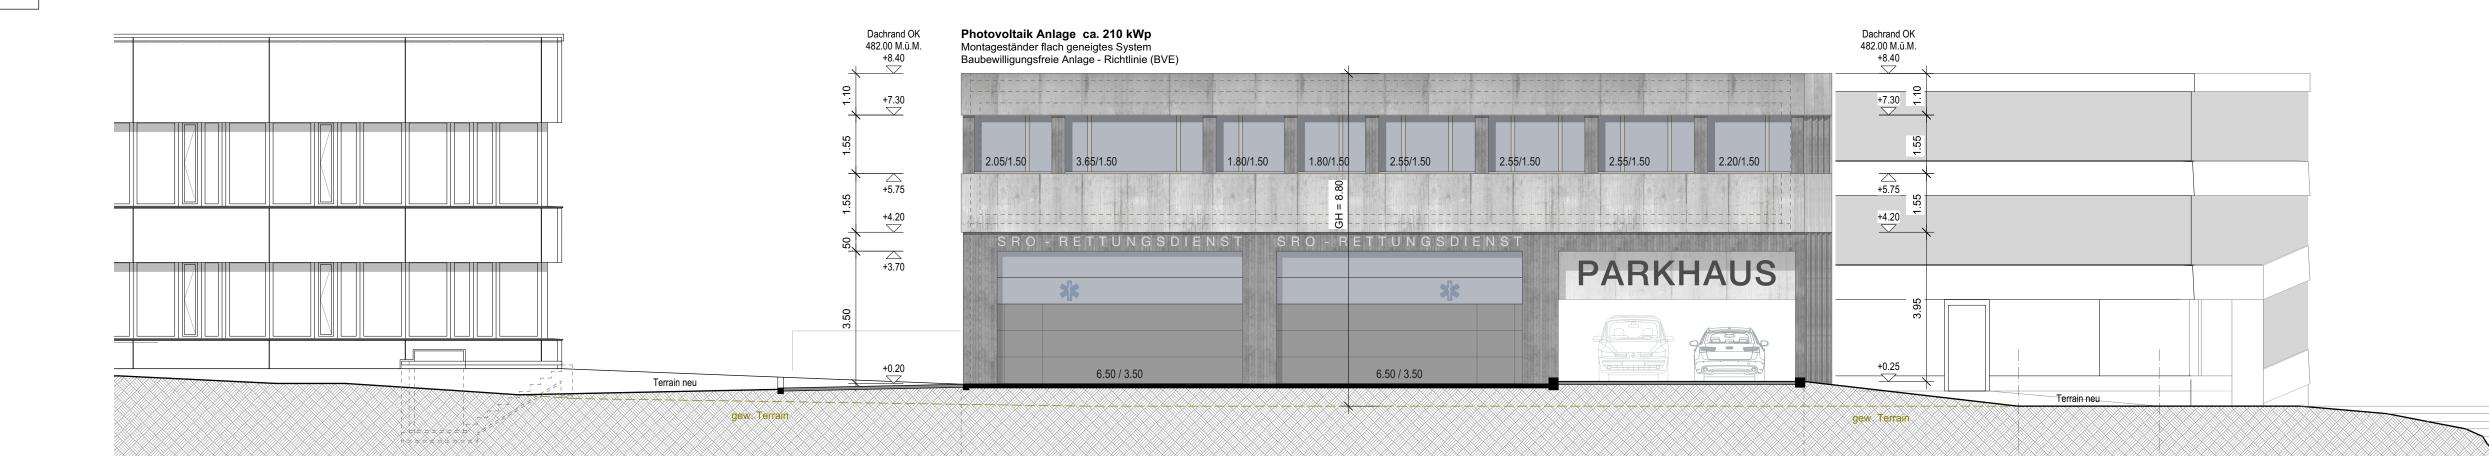

LANGETE