



VKZ | Ansicht Wände Hauptraum

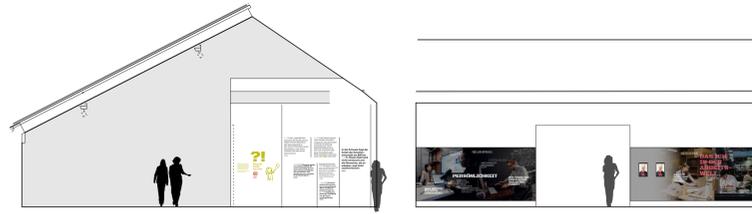


Schwarzarbeit  
Das ICH in der Arbeitswelt  
Videostation Statements

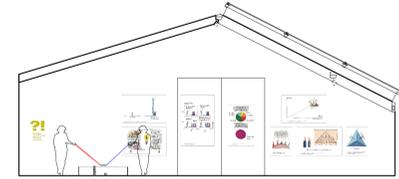

Exponat Teamarbeit  
Krogmus/Tschöppeler



Interview Expertin  
Audio Geschichten AG/AN  
Das Tauziehen am Arbeitsplatz  
Lohnausweis  
Jonas Elter  
Arbeitsethos: Vom Wollen, Dürfen, Müssen  
Das Freizeitbüro  
Arbeiten von Schülerinnen und Schülern  
Interview Expertin  
Die Suche nach dem Sinn  
Asha Franz  
Mythos  
Alles wird anders: Arbeit im Wandel DIE GEGENWART  
Mythos  
Einführungstext

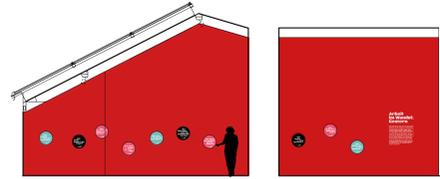


Ausgestorbene Berufe

Schnitt


Ansicht Wand 5




Interaktive Station  
Gabry Vogl

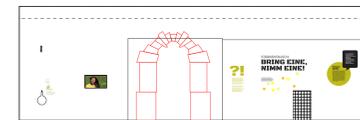

Interview Expertin  
Isabelle Krieg  
Kompetenztausch

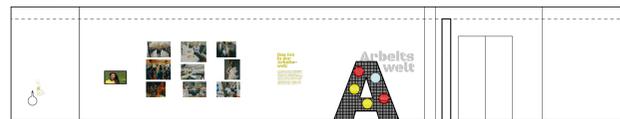


Interview Selbständigkeit  
Victor Lorenz

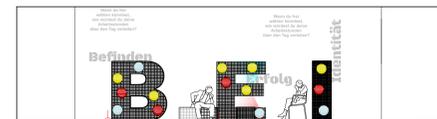

Reflexion



VKZ | Wände Annex

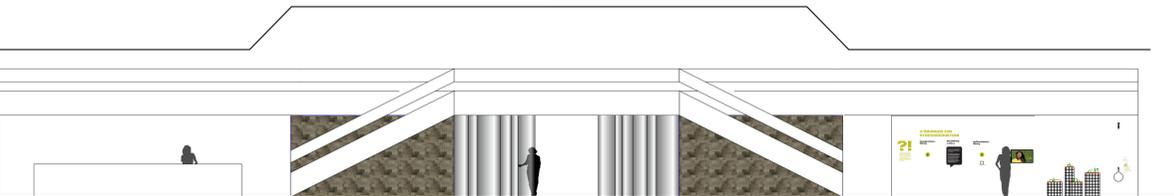

Toolkit: Stressreduktion  
Interview Expertin  
Geschäft mit Stressreduktion

VKZ | Ansicht Richtung Empfang

VKZ | GRUNDRISS

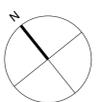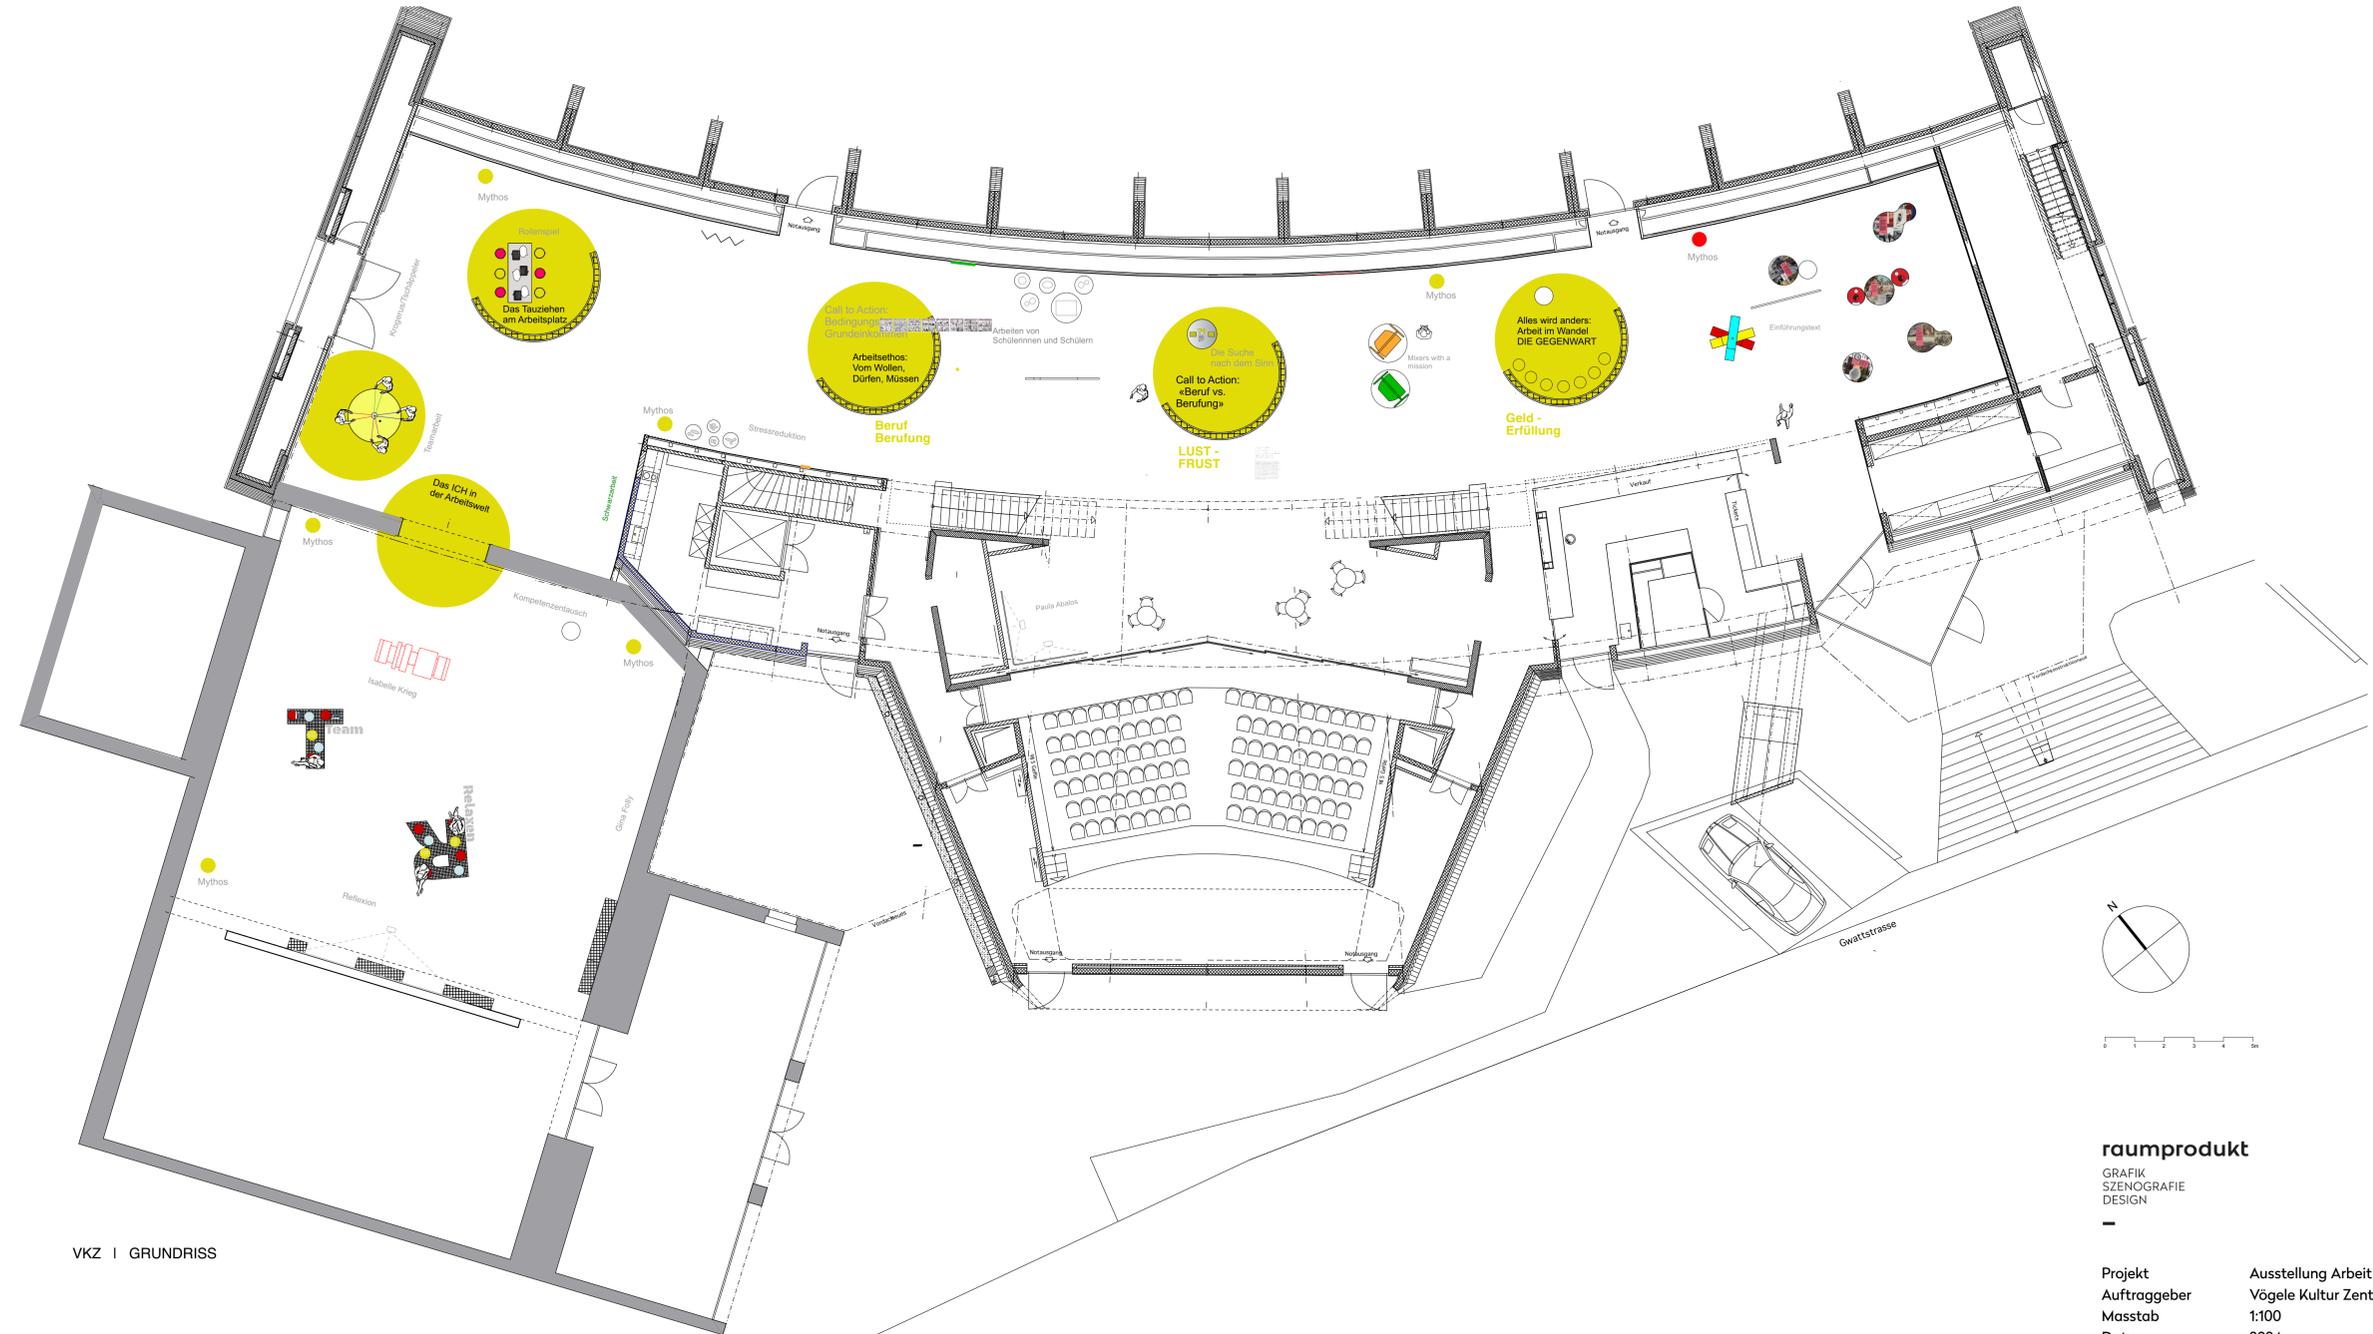

raumprodukt  
GRAFIK  
SZENOGRAFIE  
DESIGN

Projekt  
Auftraggeber  
Masstab  
Datum

Ausstellung Arbeit  
Vögele Kultur Zentrum  
1:100  
2024