


ÉLEVATION  
élévation façade sur Avenue de Cour 1:300

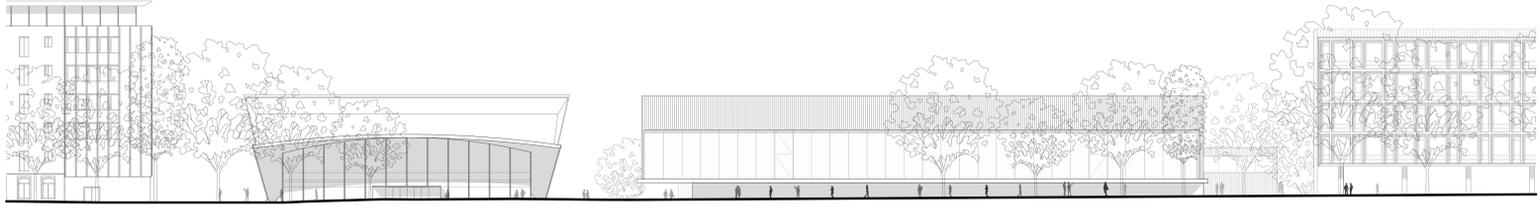

PLAN  
plan niv1 1:300

