


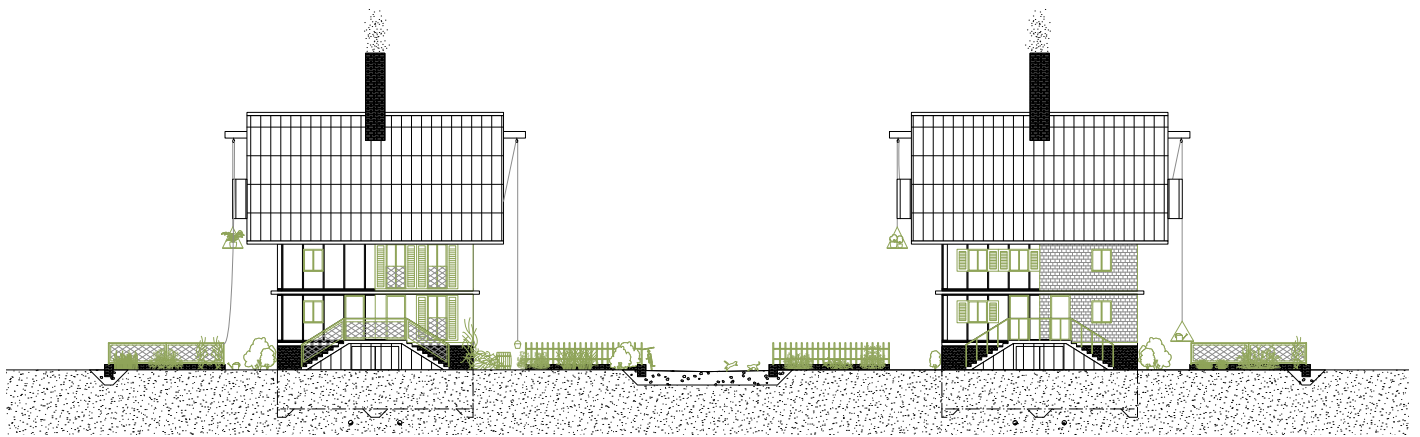

Vorgarten liegt östlich oder westlich des Hauses
 das Erdgeschoss liegt im Hochparterre
 Grösse der Parzelle: 100 m²
 Durchschnittliche Fläche des Gartens: 319m² pro Haus
 Durchschnittliche Fläche des Gartens: 80m² pro Wohneinheit
 Bebaute Fläche: 20%
 Gebäudegrundfläche: 81 m²
 Höhe des opaken Zauns: 20cm
 Höhe des durchsichtigen Zauns: 0-80cm
 Anzahl Häuser: 96
 Anzahl Wohnungen: 384
 HNF: 28.5 m² pro Wohneinheit

neue Gartenstrasse