


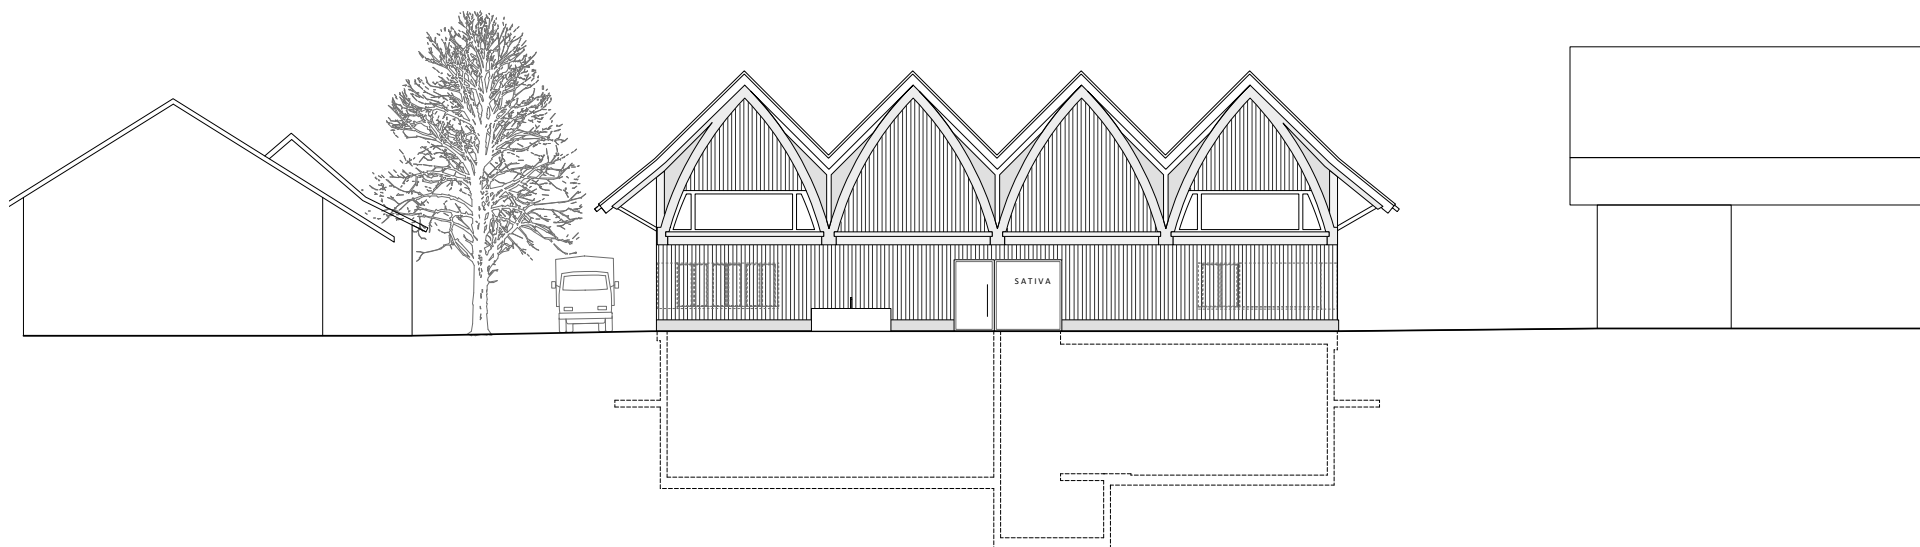

Südfassade

Pl-Nr. 013-01-06

Mst. 1:333

Datum 09.05.22

Gez. LV

STAUFER & HASLER | ARCHITEKTEN