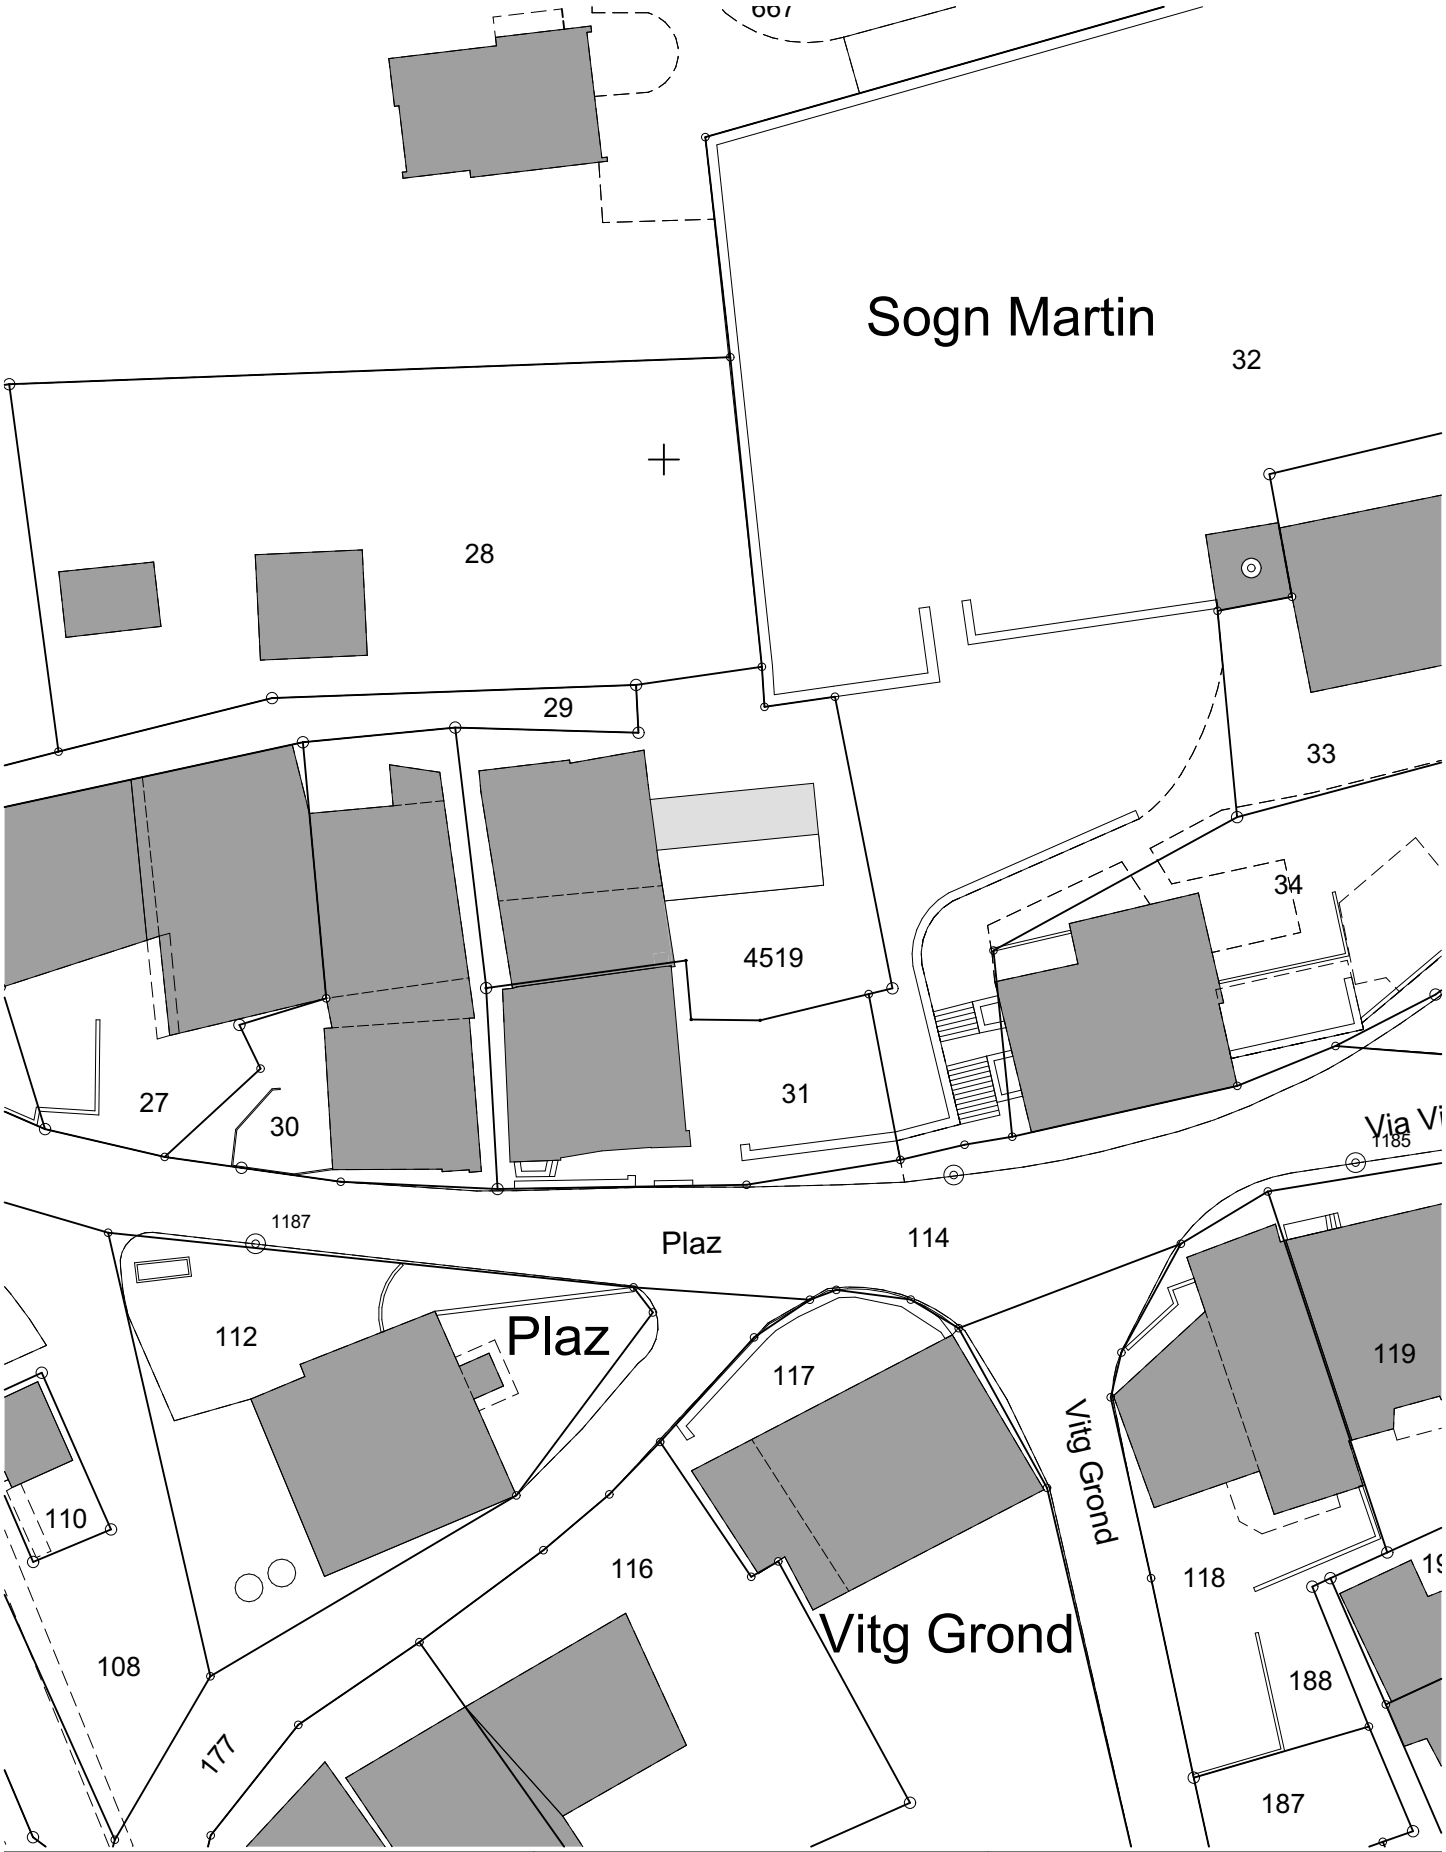

BAUVORHABEN:		AUFTRAGGEBER:		PLANVERFASSER:			
Casa sogn Martin Neubau Einfamilienhaus Plaz 4, 7017 Flims Dorf		Reto Durisch Via Sulom 1, 7017 Flims Dorf		Reto Durisch, Dipl. Architekt FH Via Sulom 1 7017 Flims Dorf			
PLANNUMMER:	PLANTITEL:	MASSSTAB:	PLANGRÖSSE:	PROJEKTNUMMER:	GEZEICHNET:	DATUM:	REVIDIERT:
01	Katasterplan	1:500	A4	2323			

rchiCad27.pln