


Treppenschnitt 1-1, 1:20

Treppe:  
 -Holzwange schwarz gestrichen  
 -Stahlgeländer Schwarz einbrennlackiert  
 -Tritte Hartholz, z.B Buche oder Eiche lackiert. Die Höhenunterschiede müssen vom Unternehmer genau gemessen werden. Auftritt und Steigung ist mit dem Architekten zu besprechen.  
 Ausführungsdetails sind vom Unternehmer zu erstellen und zu bemustern.

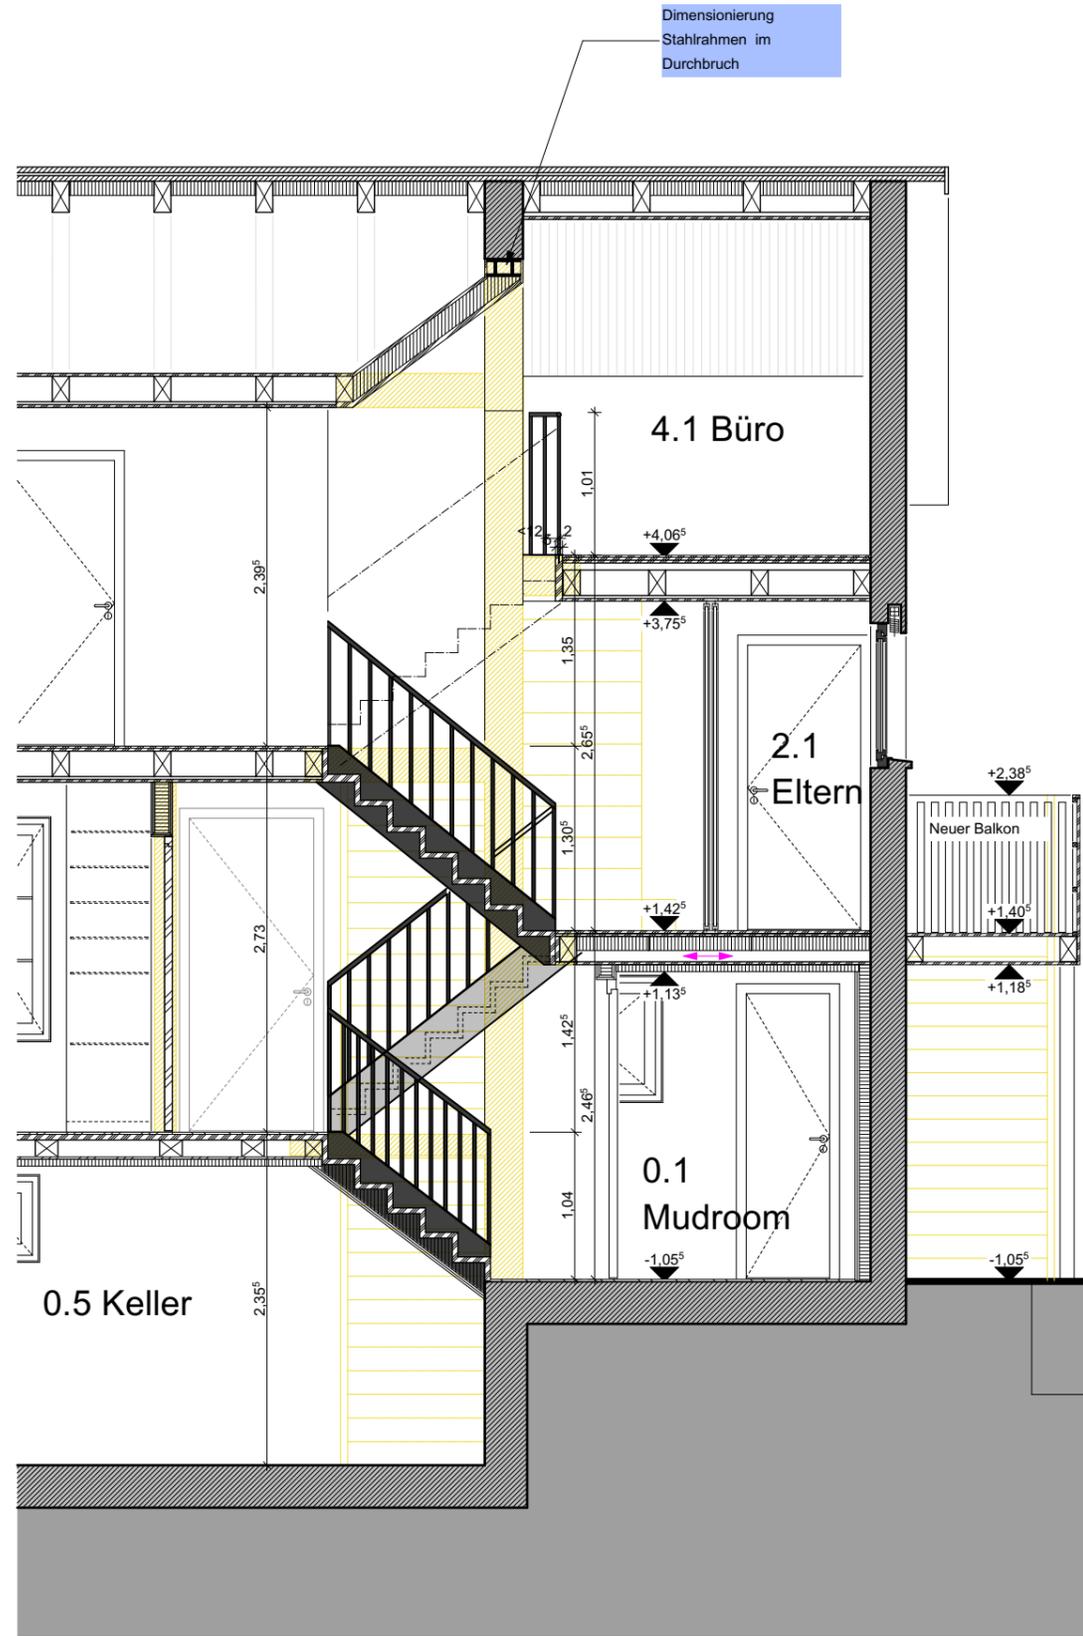


Treppenschnitt 1:50

Geländer von Metallbauer.  
 Metallgeländer 90cm hoch, schwarz einbrennlackiert, 5mm Flacheisen auf Wange geschraubt, schwarz einbrennlackiert, Schrauben eingelassen. Stakteten 20/20cm.  
 Zwischenraum unter 12cm Handlauf d: 30cm  
 Handlauf Optional mit einem ovalen Eichenhandlauf  
 Einzelne Geländer mit Rundstab 10mm verbunden

Holzterasse aus Buche oder Eiche:  
 Oberflächen Tritte und Steigungen:  
 Naturharzöl, lösemittelfrei, mit natürlichen Bindemitteln  
 Beschichtung Ölen, netzend, matt  
 1x Grundbeschichtung, 1x Schlussbeschichtung

Wangen aus Holz, gestrichen nach RAL, 4cm dick  
 .Aussen an Leichtbauwände mit Schattennut, 10 mm

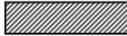

	Bestand
	Abbruch
	Neu