


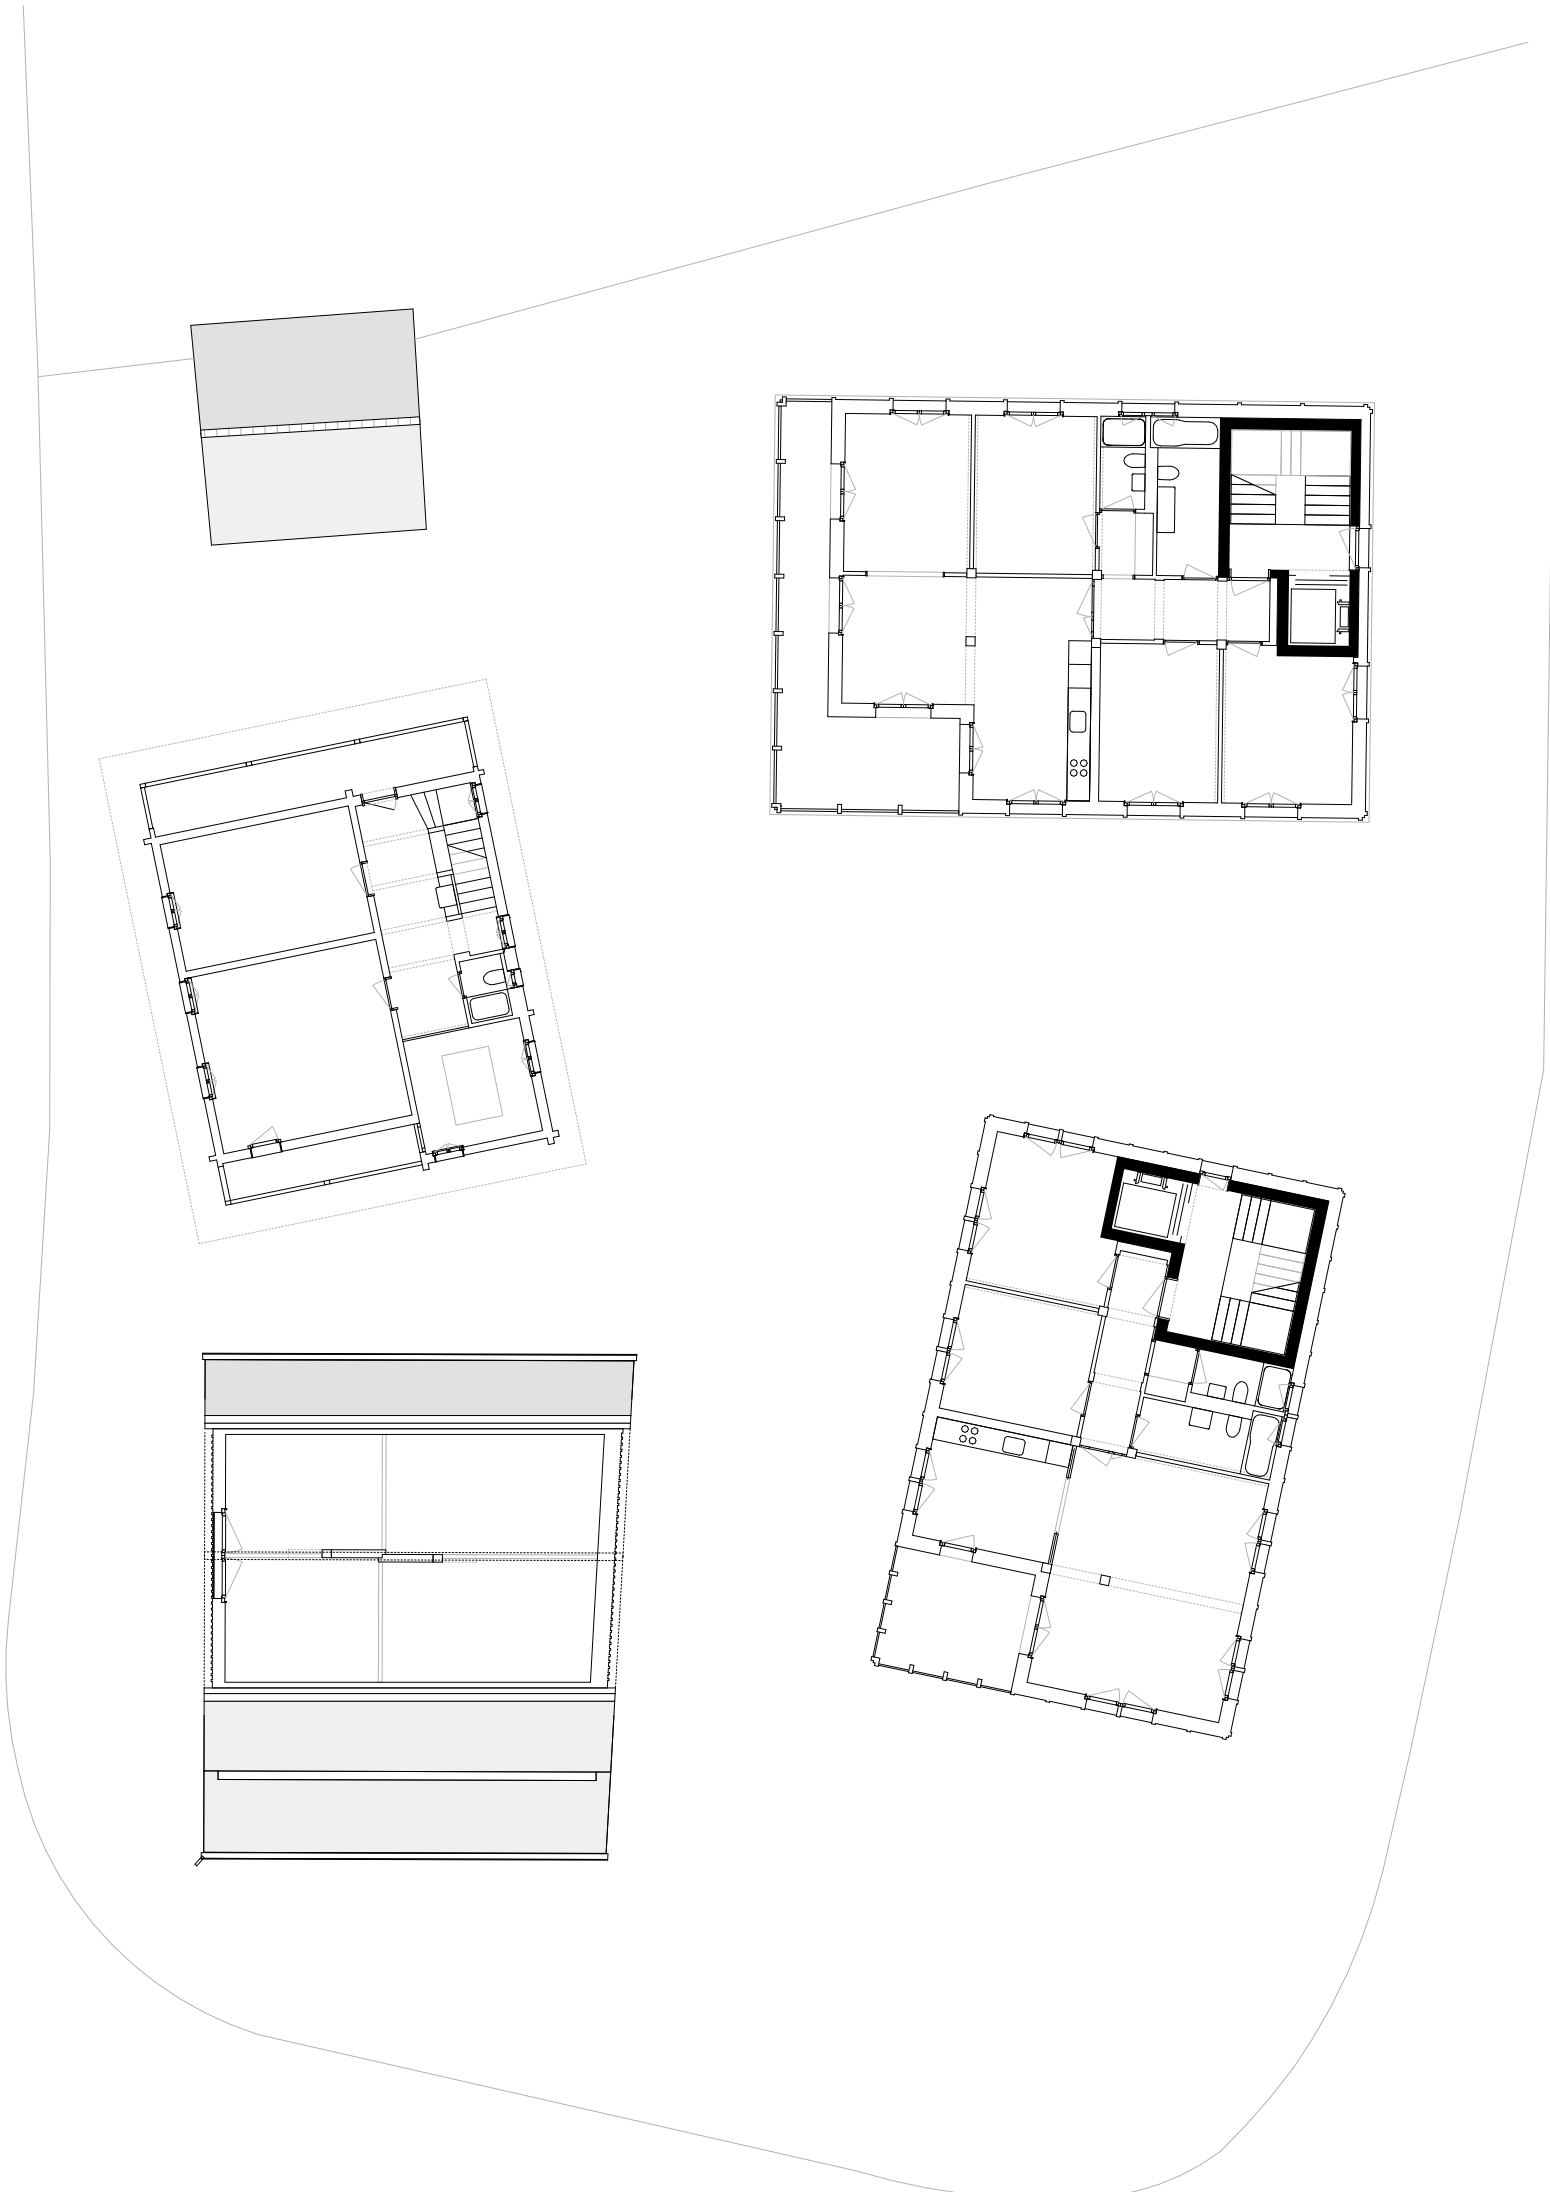

2. OBERGESCHOSS 1:200

SPALIHOF ALLMENDSTRASSE SACHSELN
SEILERLINHART ARCHITEKTEN

