


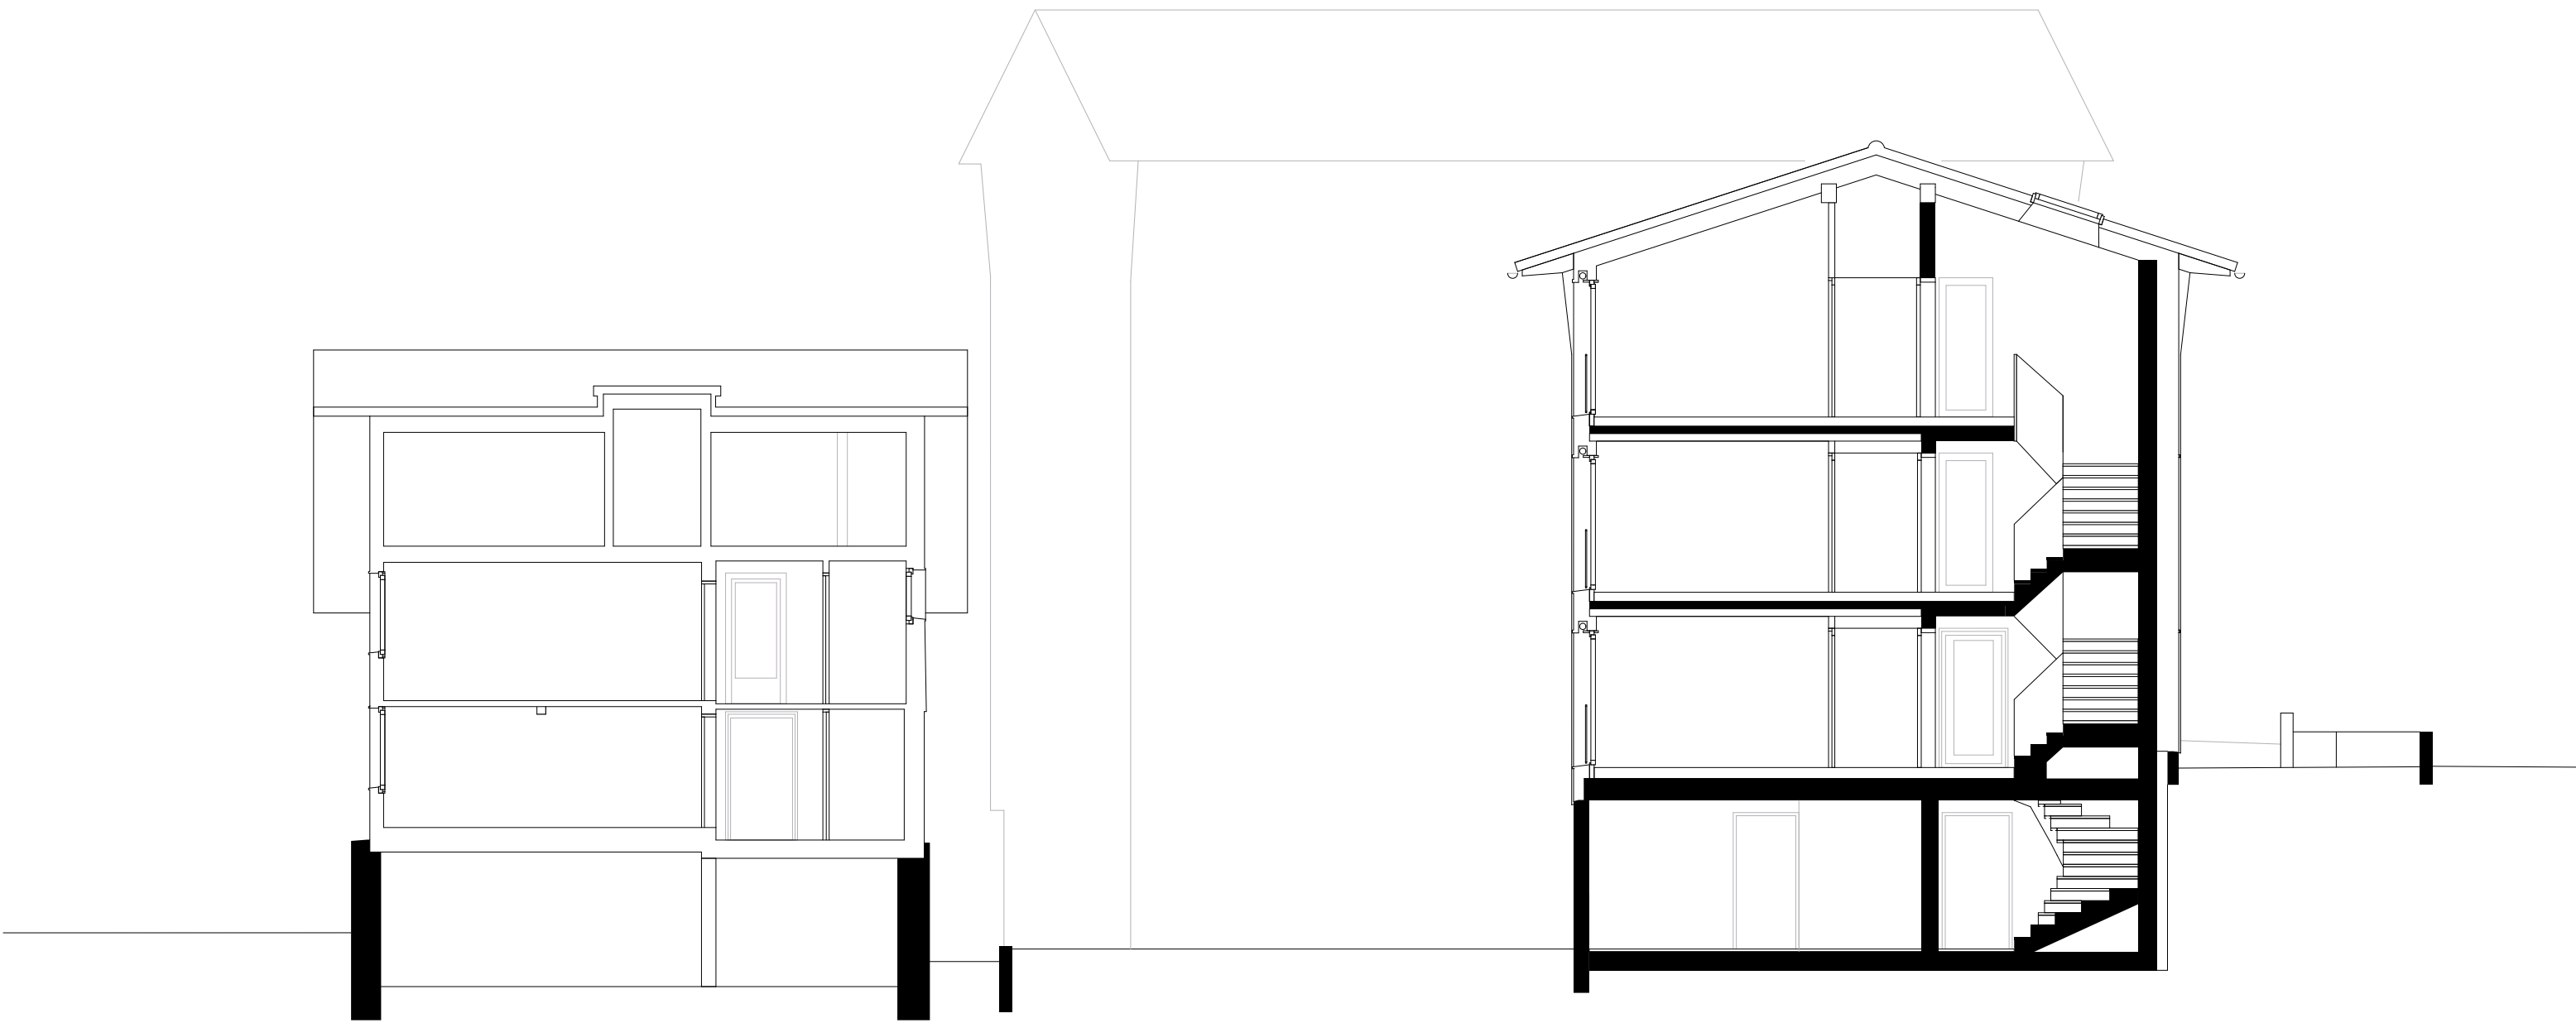

SCHNITT A 1:100

SPALIHOF ALLMENDSTRASSE SACHSELN
SEILERLINHART ARCHITEKTEN

