


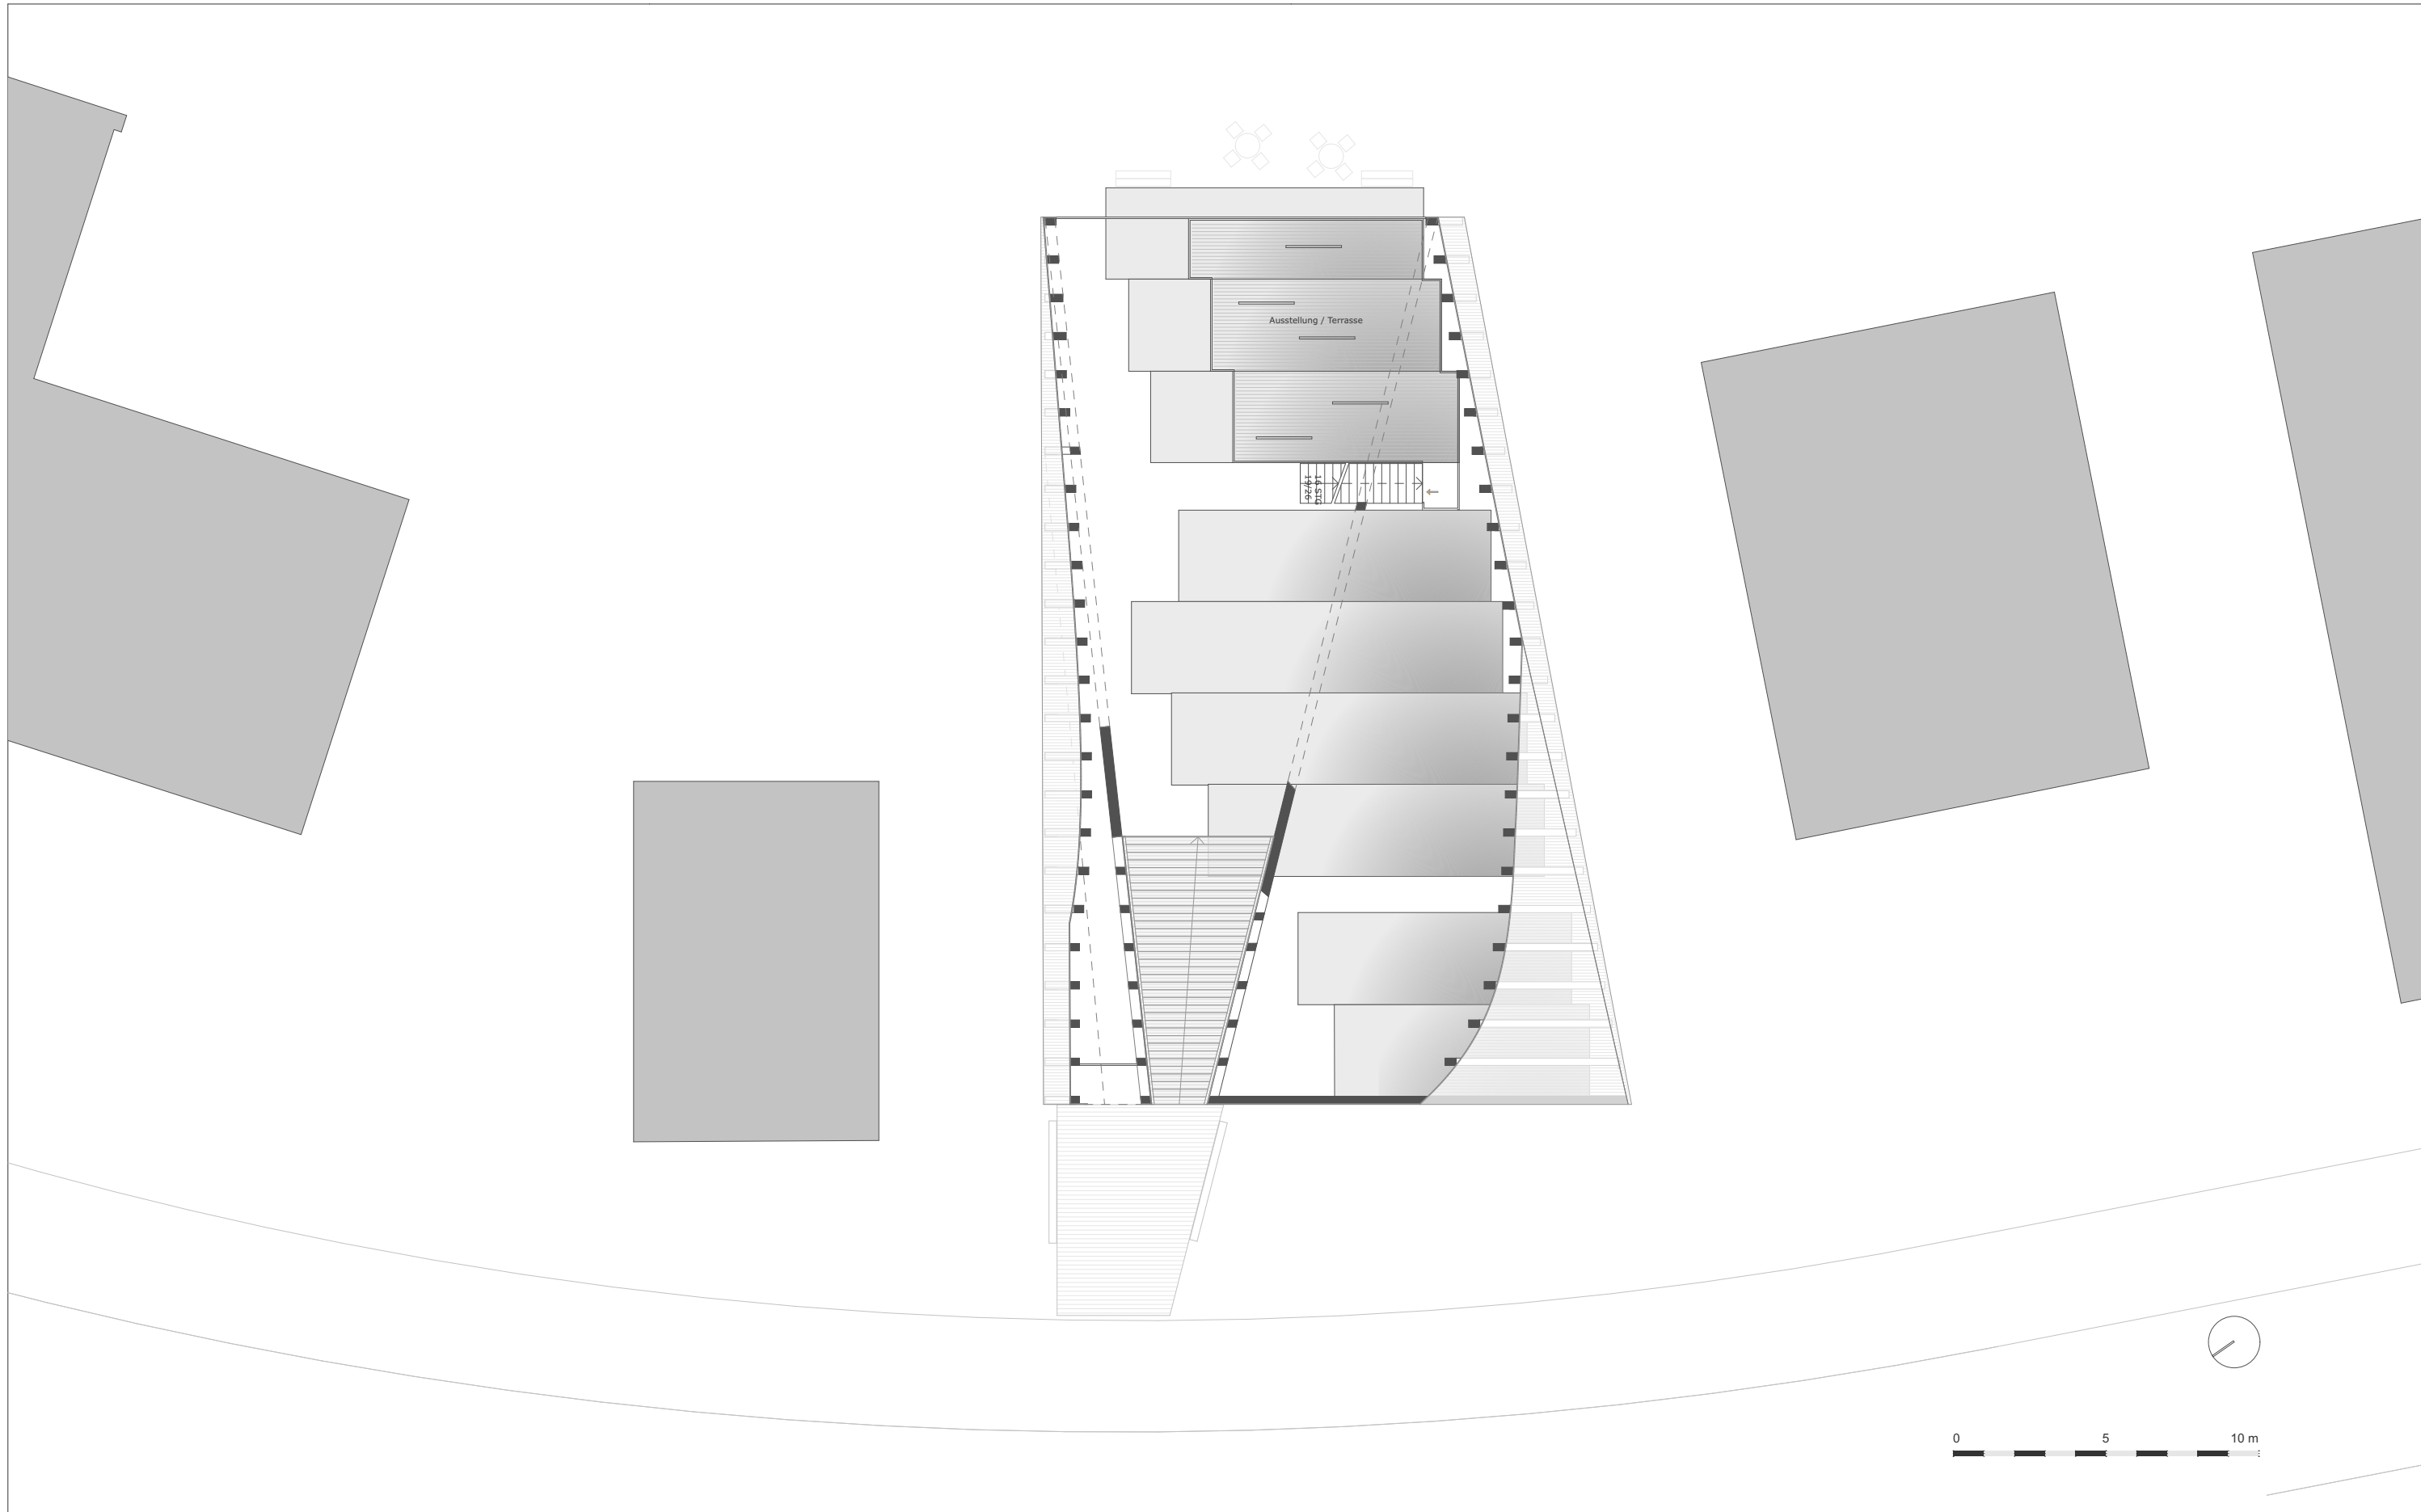

|            |   |                  |   |            |                                                                                    |            |          |                  |        |                           |  |  |  |  |
|------------|---|------------------|---|------------|------------------------------------------------------------------------------------|------------|----------|------------------|--------|---------------------------|--|--|--|--|
| BAUHERR:   |  <div>Blumer<br/>Lehmann</div> <div>Faszination Holz</div> <div>Blumer-Lehmann AG<br/>Erlenhof<br/>CH-9200 Gossau<br/>T + 41 71 388 58 58<br/>F + 41 71 388 58 59<br/>info@blumer-lehmann.ch<br/>www.blumer-lehmann.ch</div> | ARCHITEKT:       |  <div>FAT</div> <div>FOUNDATION of ART and TECTONIC</div> <div>FAT ARCHITECTS SARL<br/>Route de Luxembourg 37 A+B<br/>L-6633 Wasserbillig<br/>Luxembourg<br/>T + 352 289 966 600<br/>frank.stolz@fat.lu<br/>www.fat.lu</div> | BAUSTELLE: | Neubau Pavillon Areal Innovationspark<br>Zürich<br>Wangenstrasse<br>8600 Dübendorf |            |          |                  |        |                           |  |  |  |  |
|            | PROJEKTSTAND: Projektentwicklung 24.07.18   |                  |   |            |                                                                                    |            |          |                  |        |                           |  |  |  |  |
|            | PLANBEZEICHNUNG Grundriss OG Mst. 1:200   |                  |   |            |                                                                                    |            |          |                  |        |                           |  |  |  |  |
|            | <table><tr><td>Plannr. 02</td><td>Gez. fst</td><td>Größe 420*297 A3</td><td>Rev.A:</td><td>Rev.B</td></tr></table>   |                  |   |            |                                                                                    | Plannr. 02 | Gez. fst | Größe 420*297 A3 | Rev.A: | Rev.B                     |  |  |  |  |
| Plannr. 02 | Gez. fst   | Größe 420*297 A3 | Rev.A:   | Rev.B      |                                                                                    |            |          |                  |        |                           |  |  |  |  |
|            |   |                  |   |            | Dateiname: 180428_2017_IPZ_Entwicklung_tkr.pln                                     |            |          |                  |        | +/- 0.00 = 434,633 m.ü.M. |  |  |  |  |