


Nord-Ostfassade

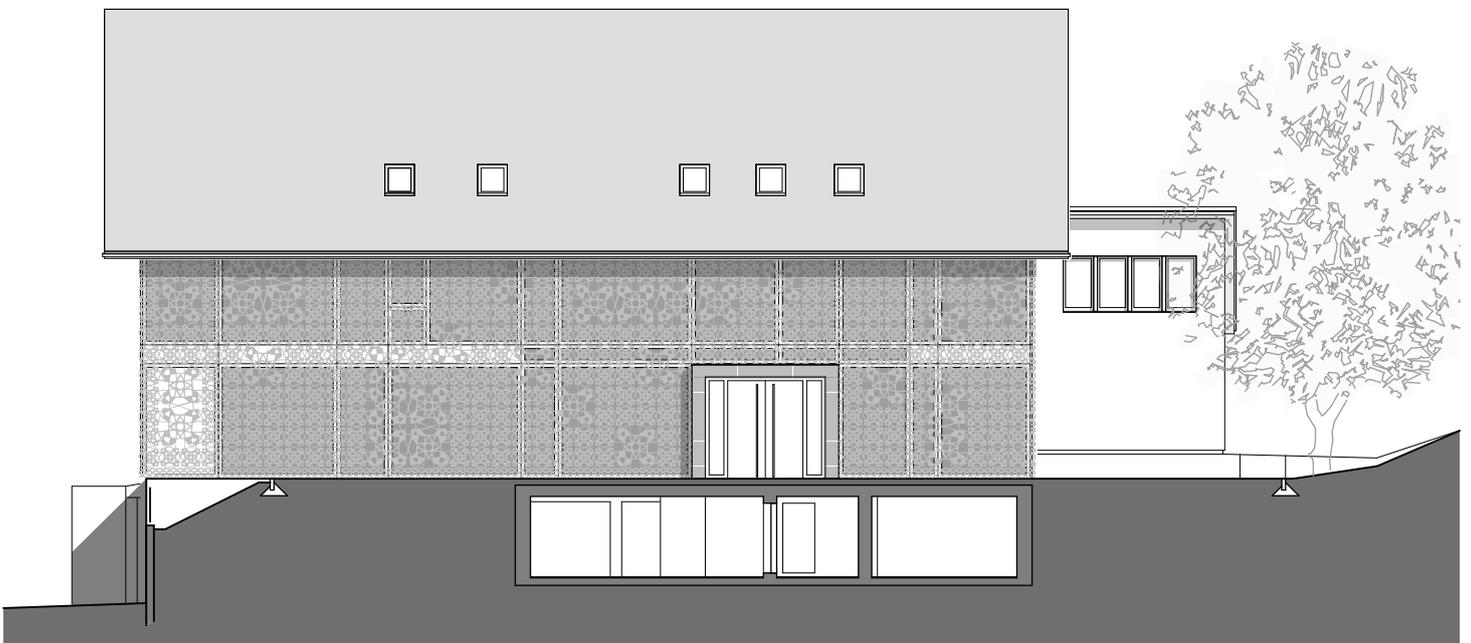

Nord-Westfassade



Fassaden

Erneuerung Kirchgemeindehaus Rümlang