


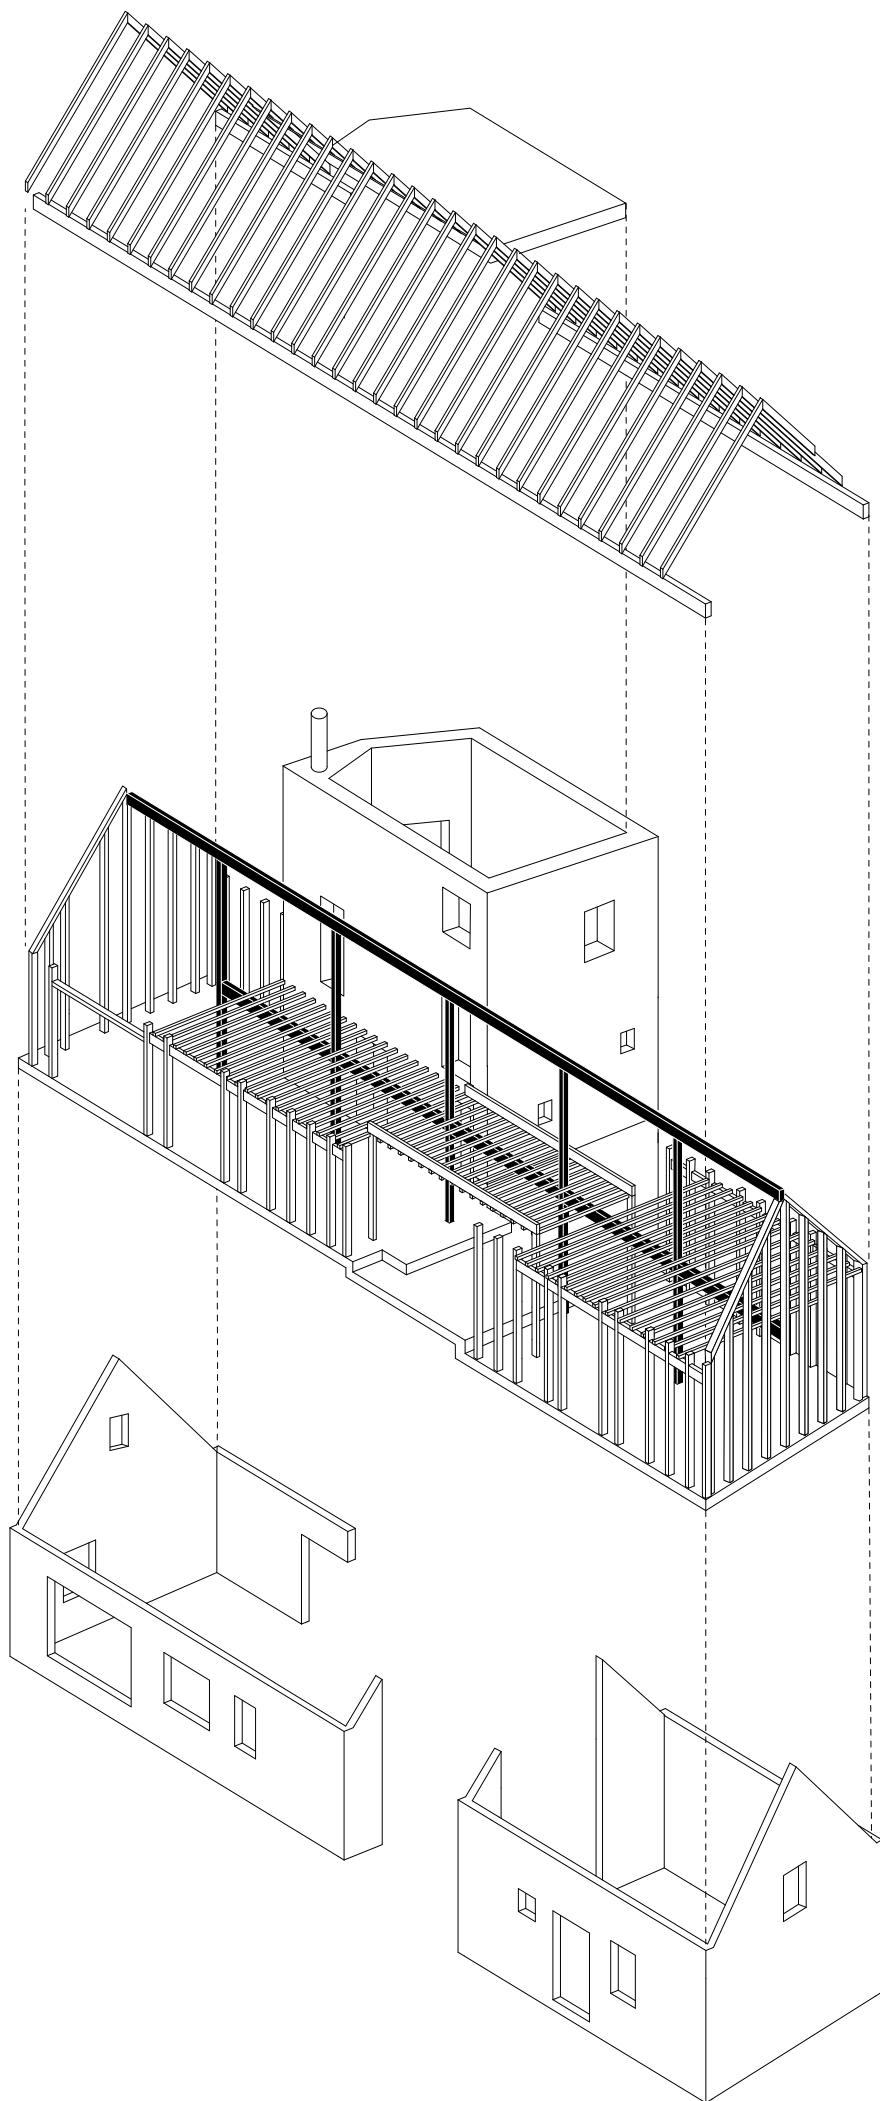

NEUER
BACKSTEINTURM

NEUE
HOLZSTÄNDERKONSTRUKTION

BESTEHENDE
BACKSTEINMAUER