


Dachaufbau Falzdach

Warmdach - Blechdach mit Doppelfalz zwischen Kirche und Ersatzneubau
 Dachneigung ca. 22°
 Profiltafeln aus Aluminium pulverbeschichtet,
 Farbton (RAL/NCS) gemäss Angaben Arch., in Abstimmung mit Denkmalpflege
 Tafel 65x333 mm oder ähnlich
 mit Schneefang
 seitliche Abschlussbleche in gleicher Farbe pulverbeschichtet
 inkl. Flachrinne an Schnittstelle Bestandsdach,
 Farbton identisch wie Falzdach

- 030mm Luftschiicht
- Unterdachbahn difusionsoffen
- 220mm Flumroc - Dämmplatte Para (0.035 W/mK) od. gleichw.
- inkl. Verbundklipps mit Distanzkappe auf Befestigungsschiene
- 005mm Dichtungsbahn bituminös, vollflächig aufgeschweisst
- Stösse 10cm überlappend

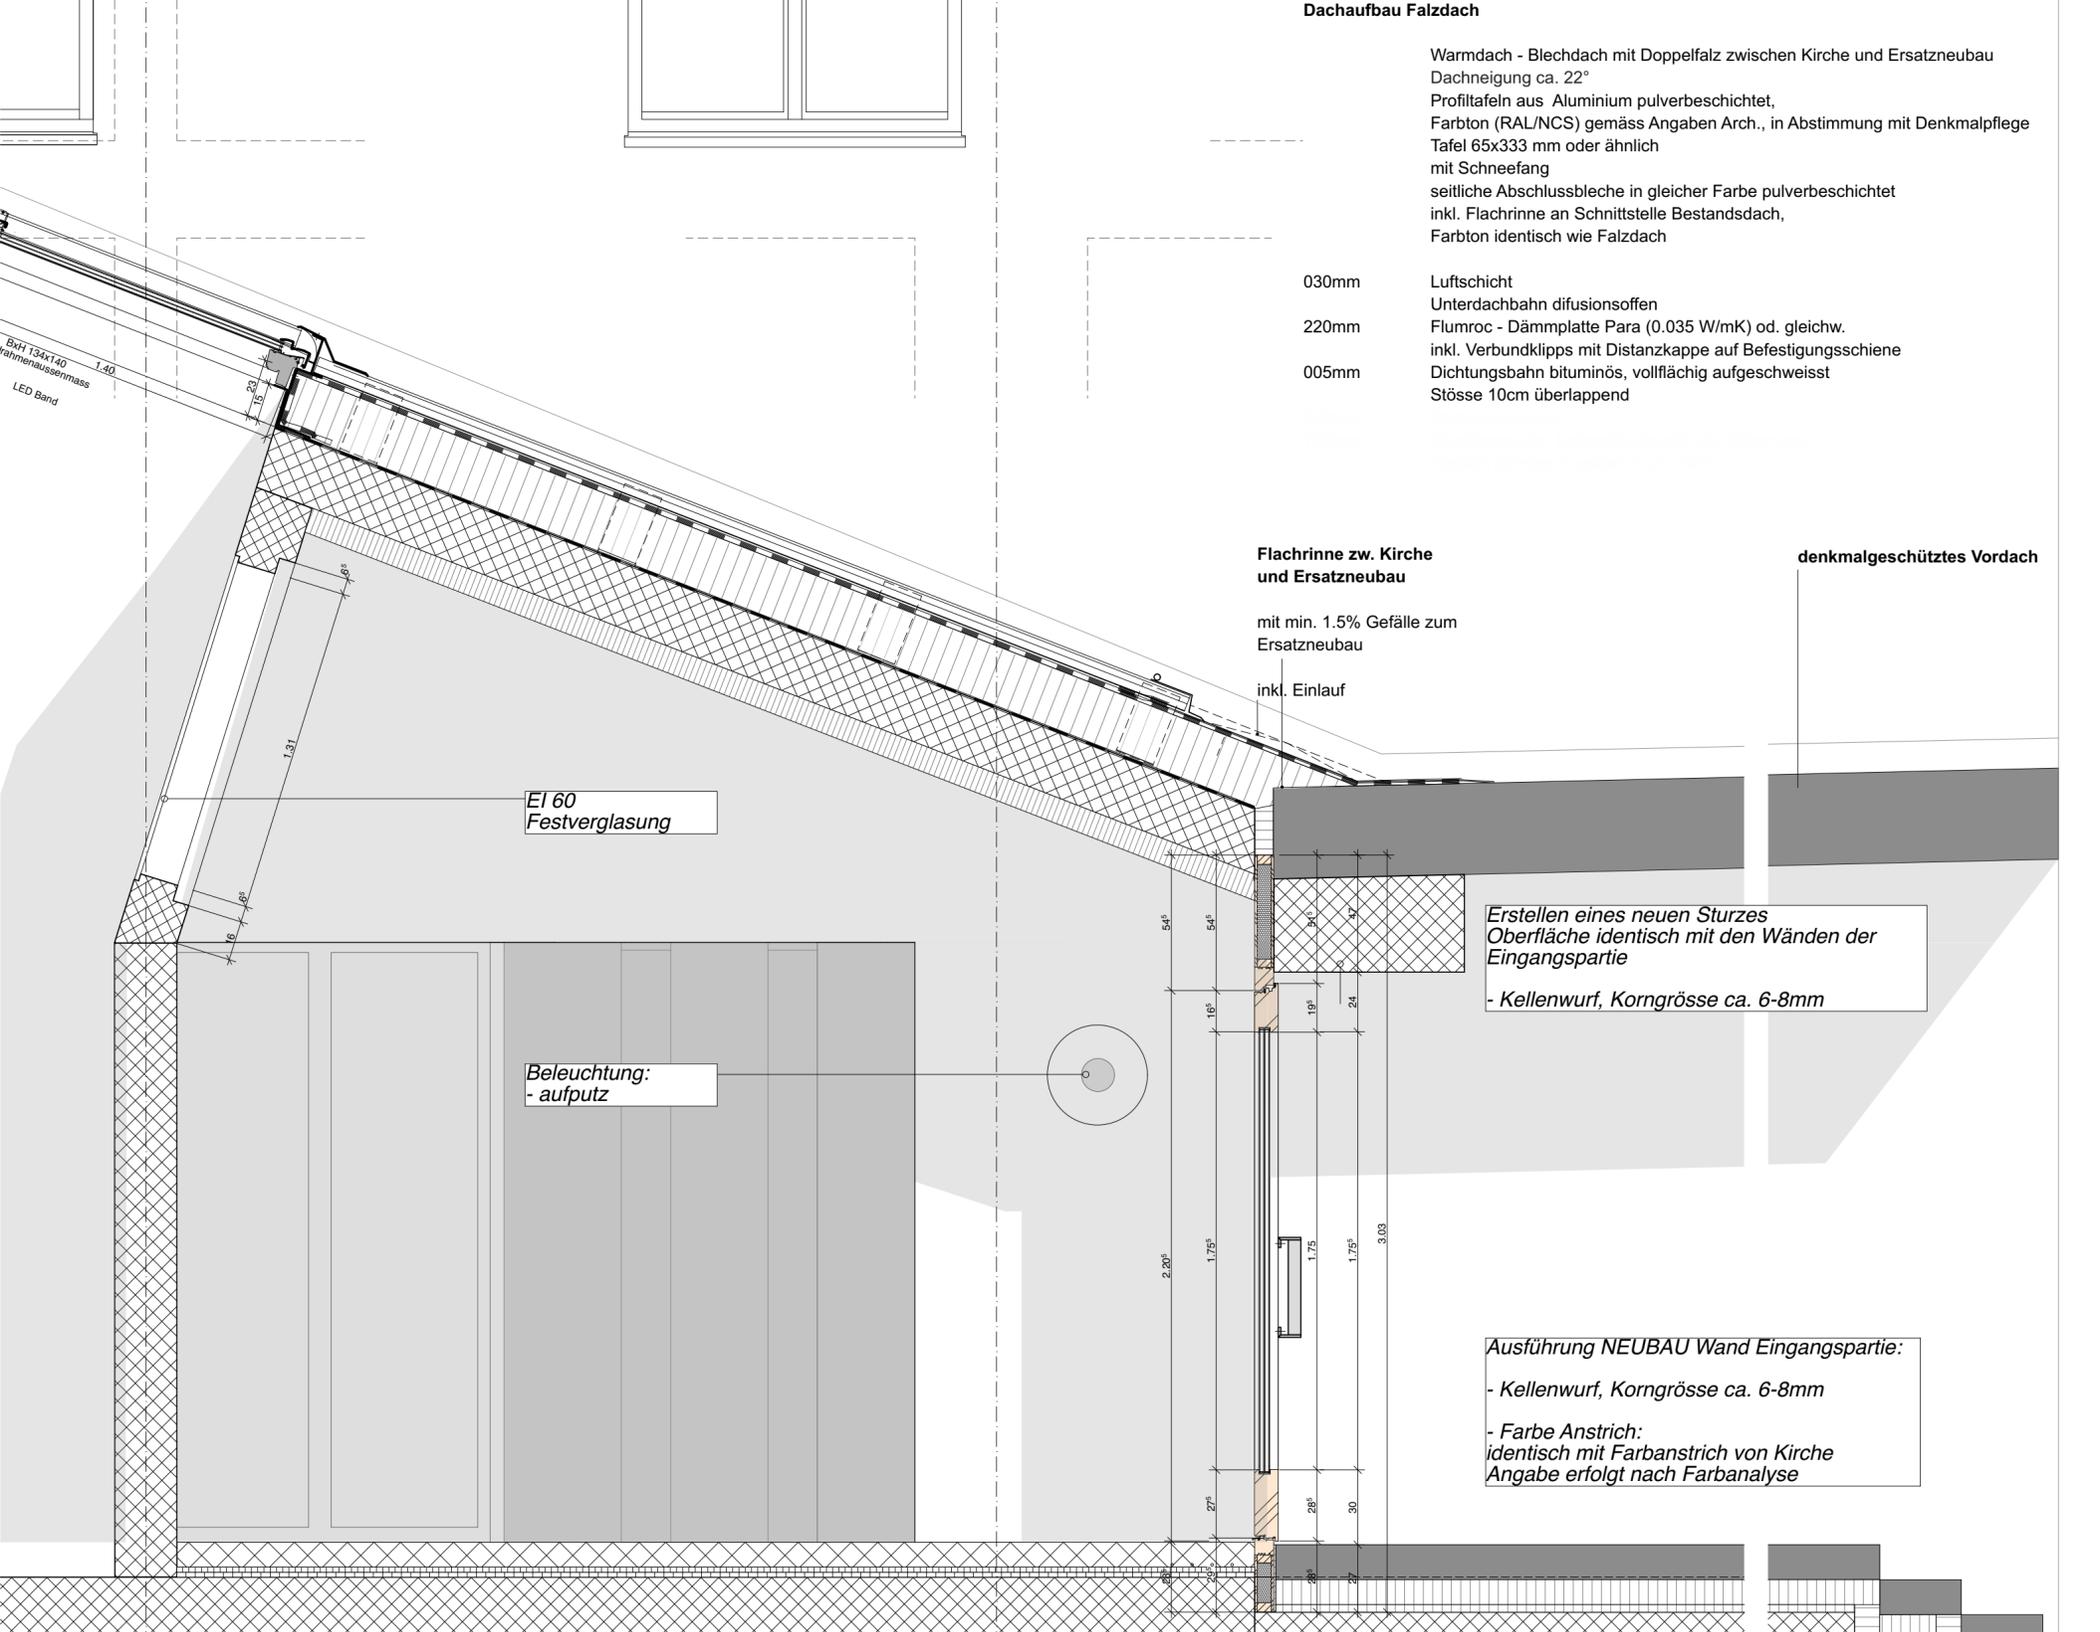

Flachrinne zw. Kirche und Ersatzneubau

mit min. 1.5% Gefälle zum Ersatzneubau

inkl. Einlauf

denkmalgeschütztes Vordach


Erstellen eines neuen Sturzes
 Oberfläche identisch mit den Wänden der Eingangspartie
 - Kellenwurf, Korngrösse ca. 6-8mm

Ausführung NEUBAU Wand Eingangspartie:

- Kellenwurf, Korngrösse ca. 6-8mm
- Farbe Anstrich: identisch mit Farbanstrich von Kirche
- Angabe erfolgt nach Farbanalyse

EI 60
 Festverglasung

Beleuchtung:
 - aufputz

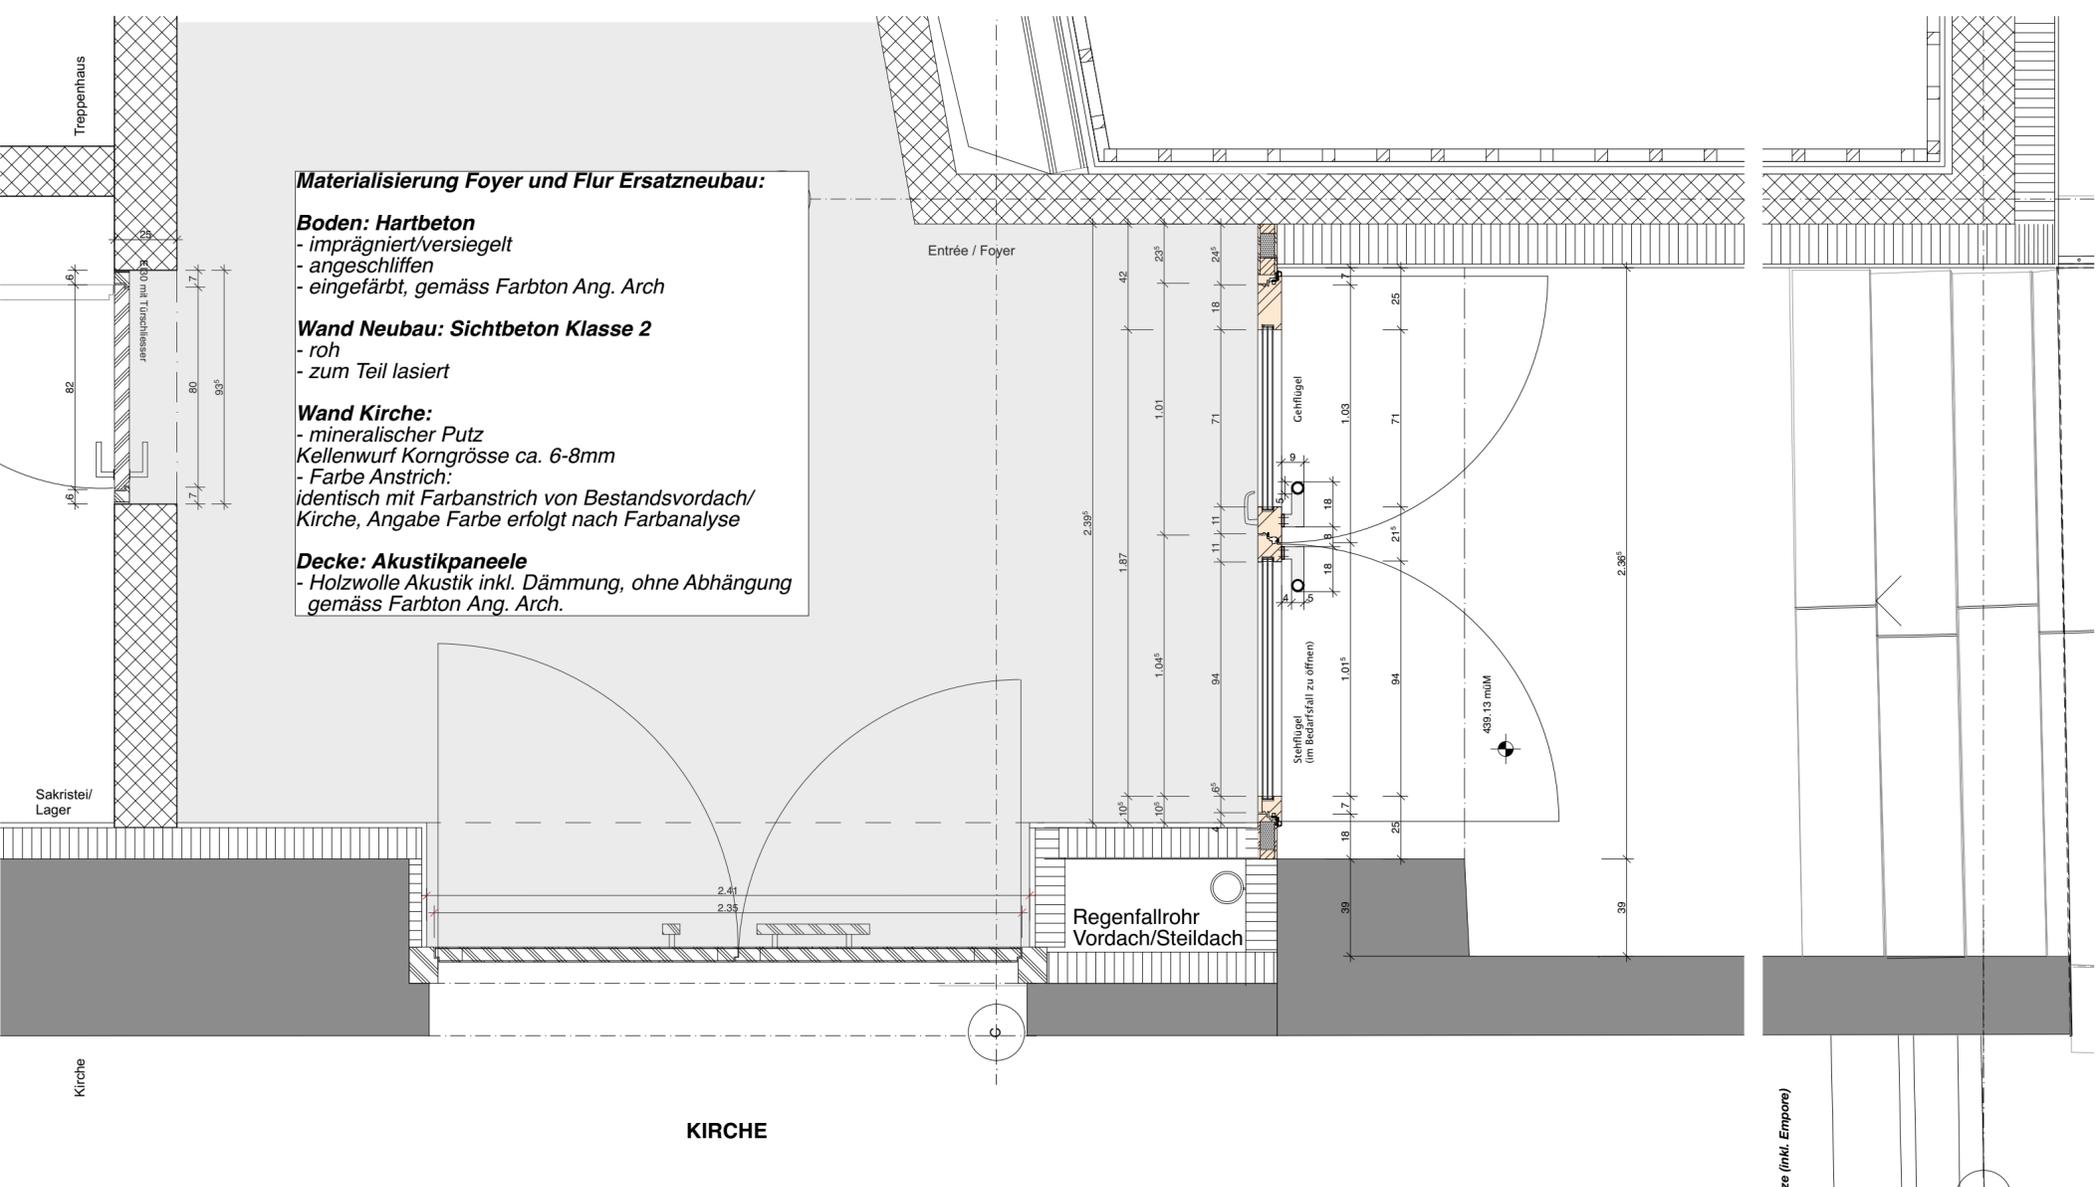

Materialisierung Foyer und Flur Ersatzneubau:

- Boden: Hartbeton**
 - imprägniert/versiegelt
 - angeschliffen
 - eingefärbt, gemäss Farbton Ang. Arch
- Wand Neubau: Sichtbeton Klasse 2**
 - roh
 - zum Teil lasiert
- Wand Kirche:**
 - mineralischer Putz
 Kellenwurf Korngrösse ca. 6-8mm
 - Farbe Anstrich:
 identisch mit Farbanstrich von Bestandsvordach/
 Kirche, Angabe Farbe erfolgt nach Farbanalyse
- Decke: Akustikpaneele**
 - Holzwohle Akustik inkl. Dämmung, ohne Abhängung
 gemäss Farbton Ang. Arch.

Entrée / Foyer

Regenfallrohr
 Vordach/Steildach

KIRCHE

ze (inkl. Empore)