


Hochhaus

41

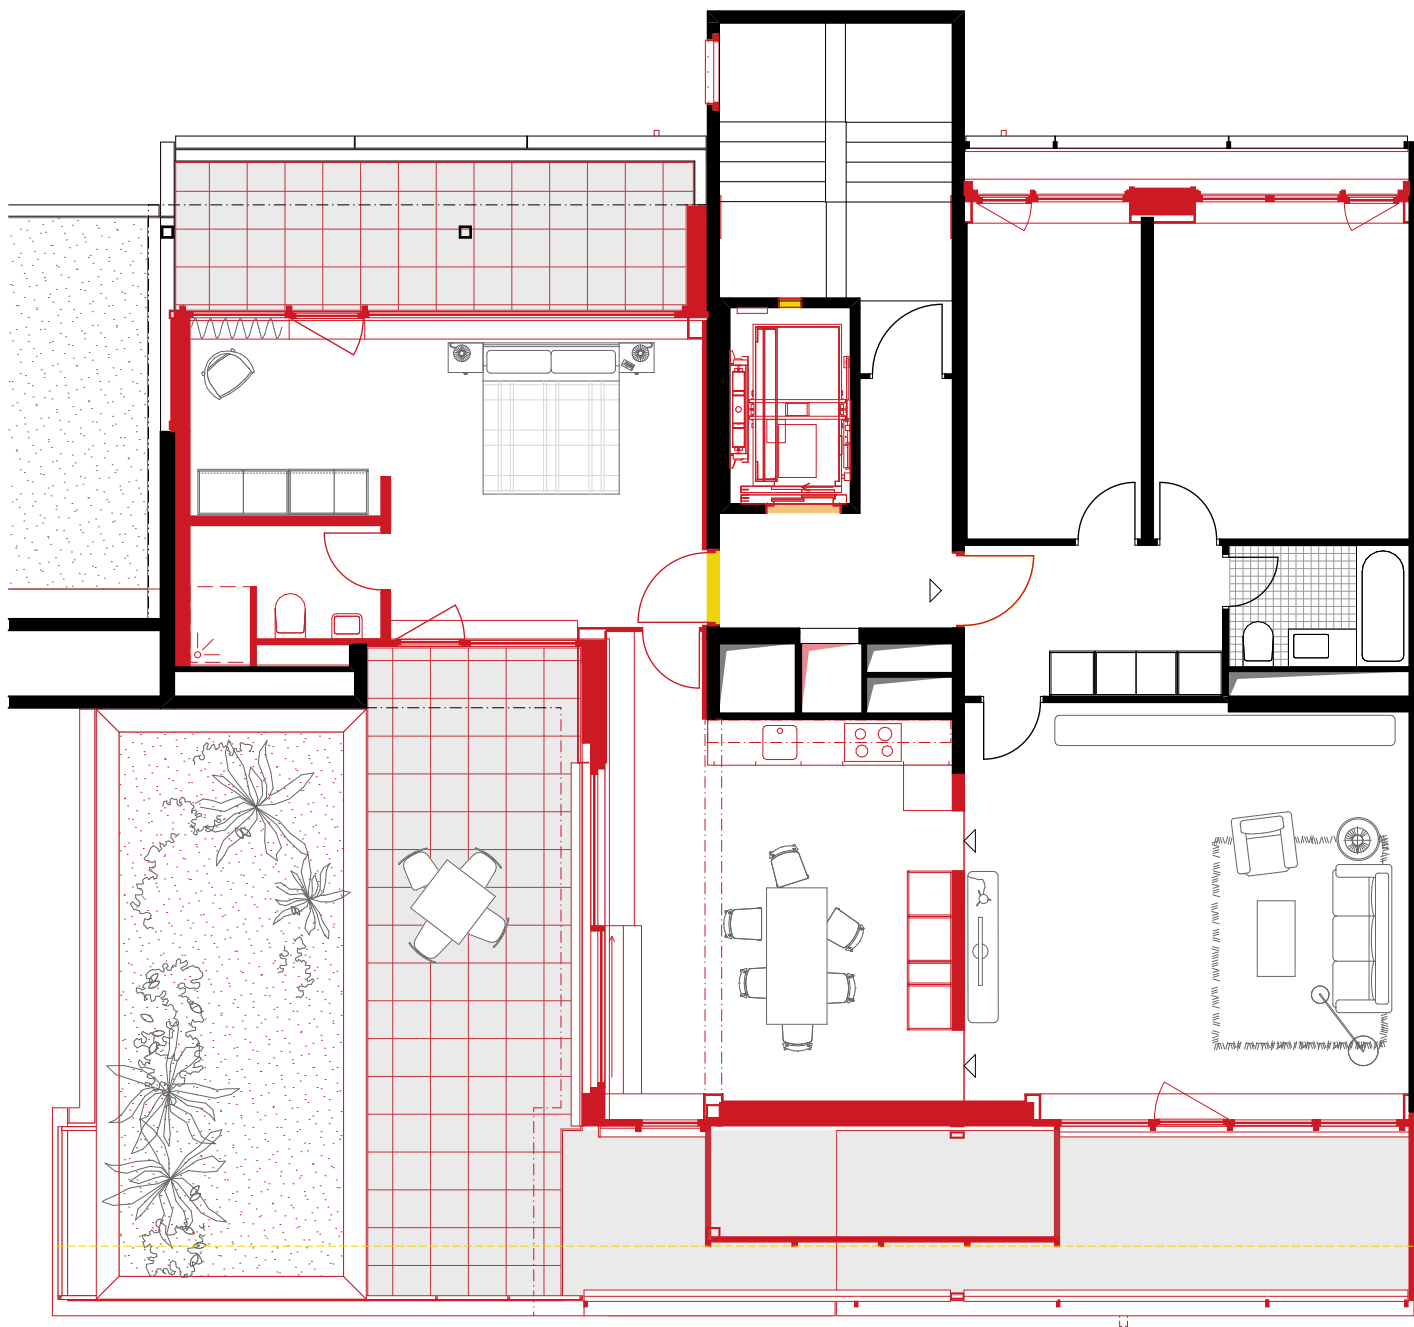

0 1 5

220 Energetische Sanierung Telli B&C, Aarau

*** Meili, Peter & Partner Architekten AG

AXA Anlagestiftung, AXA Immobilien Schweiz Gemischt

Grundriss Haus 41, Attika 16. Obergeschoss