


Süd-Ost Fassade

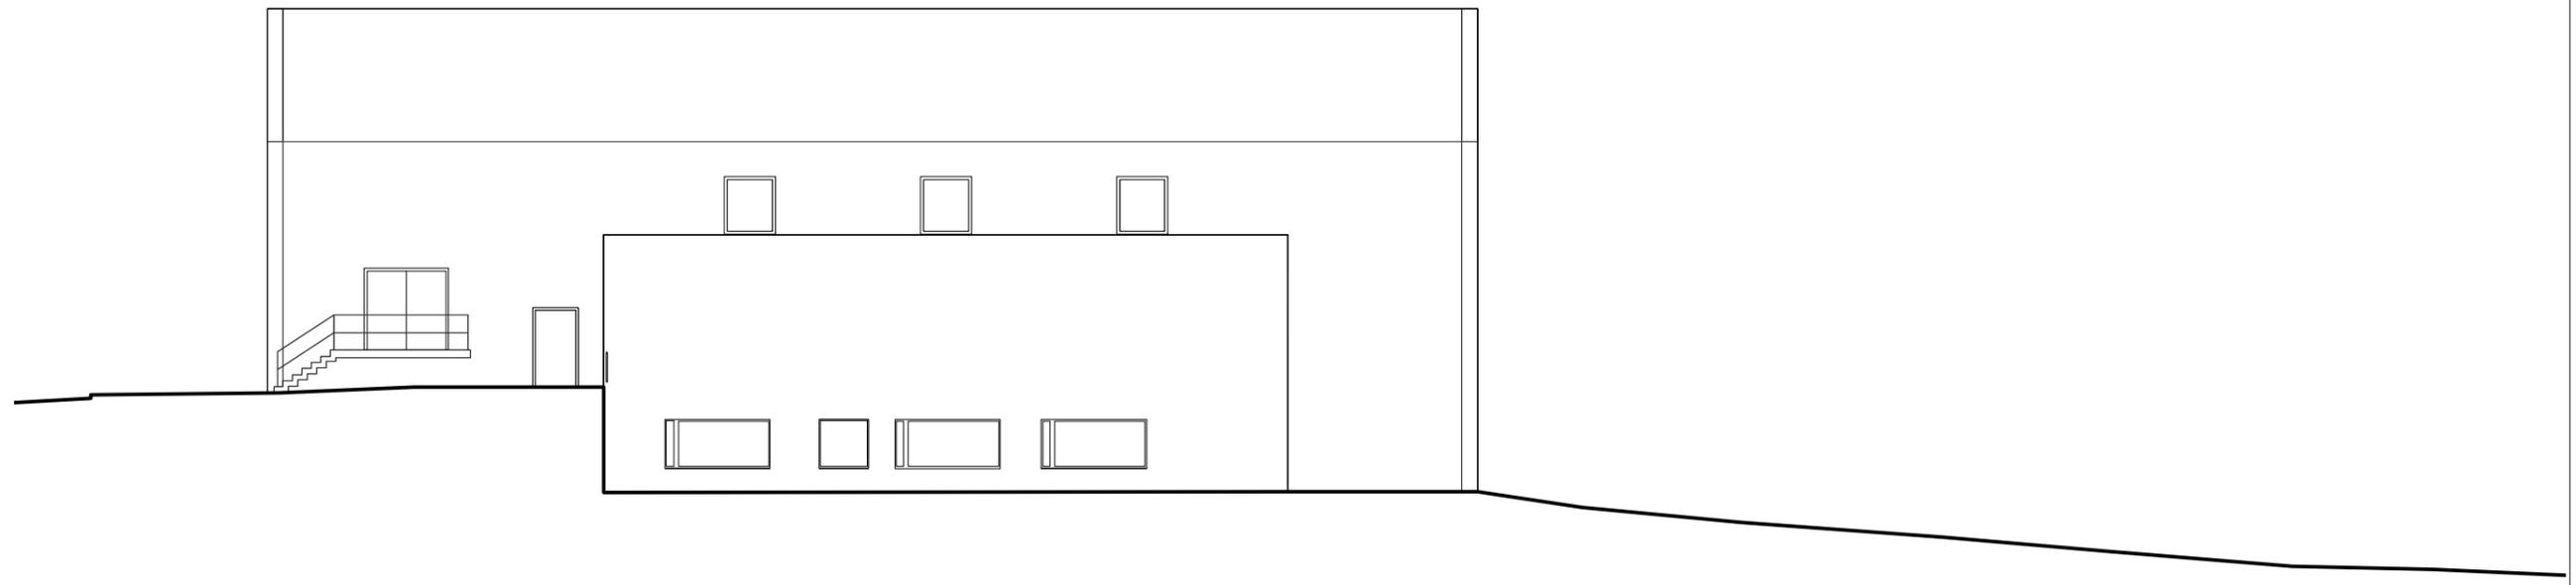

Nord-Ost Fassade