



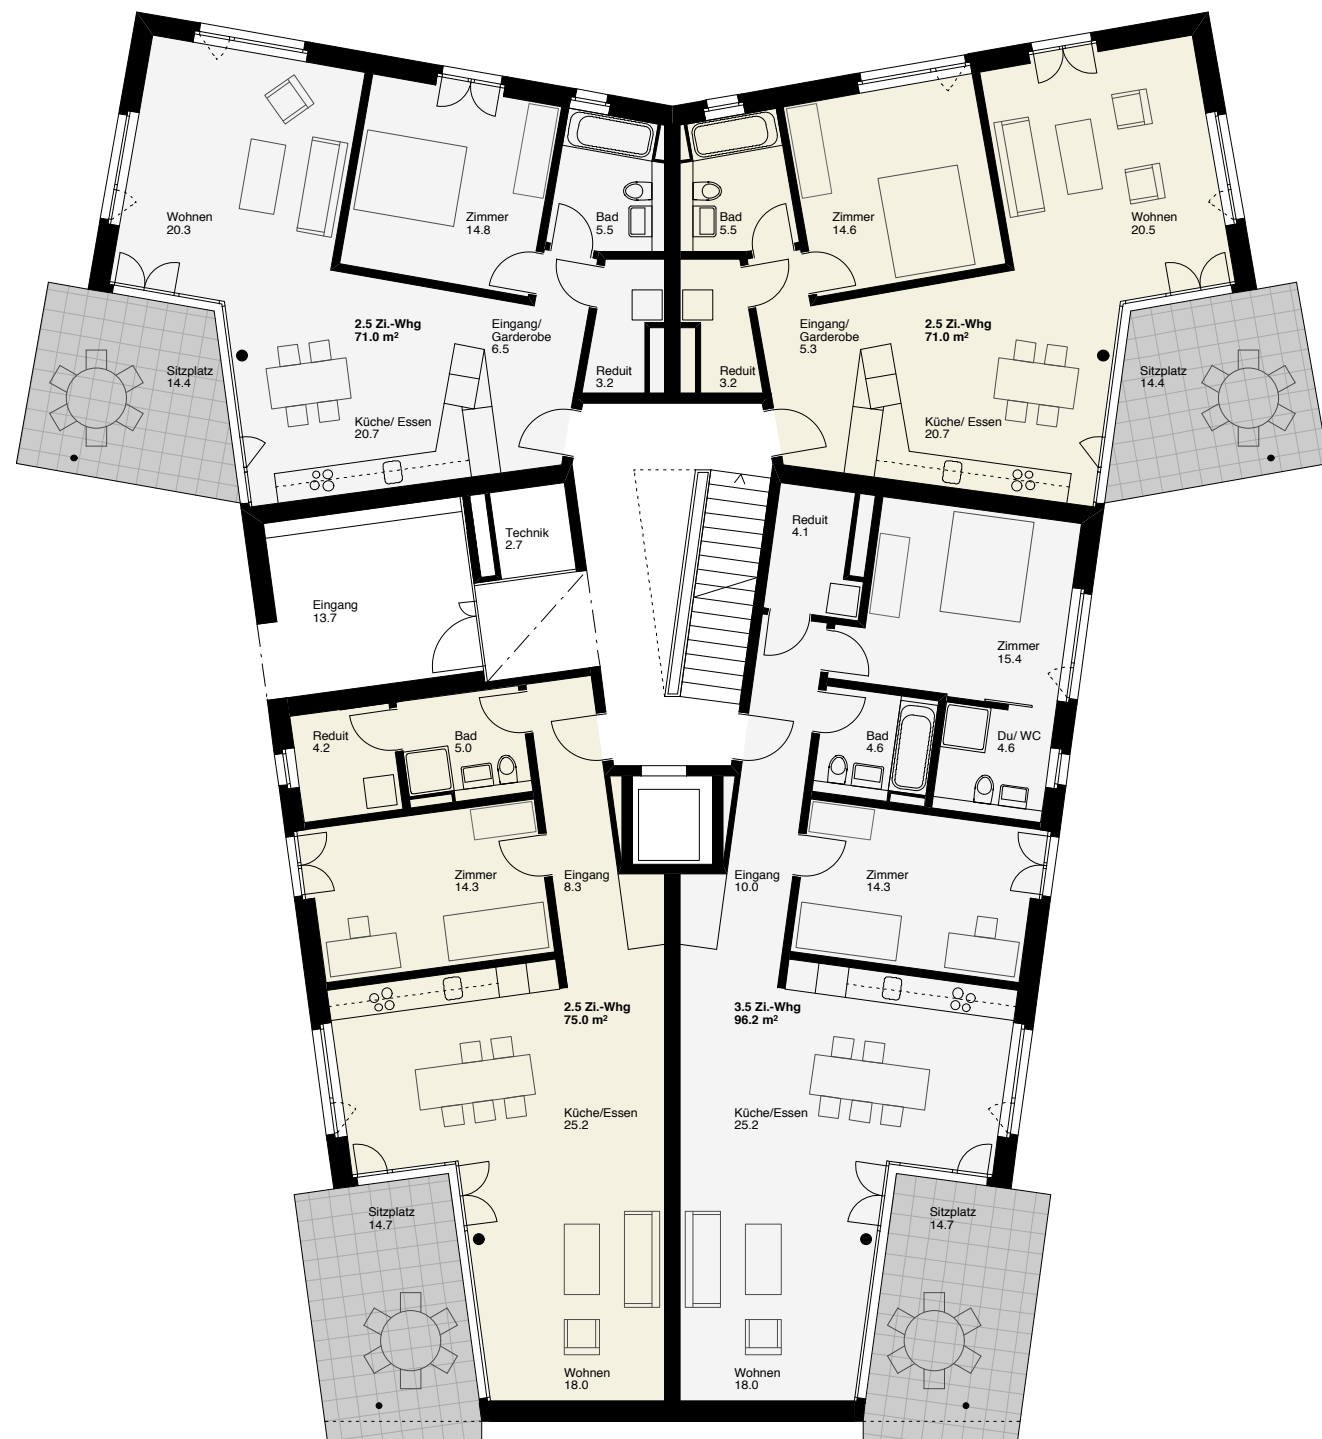

Erdgeschoss 1:150

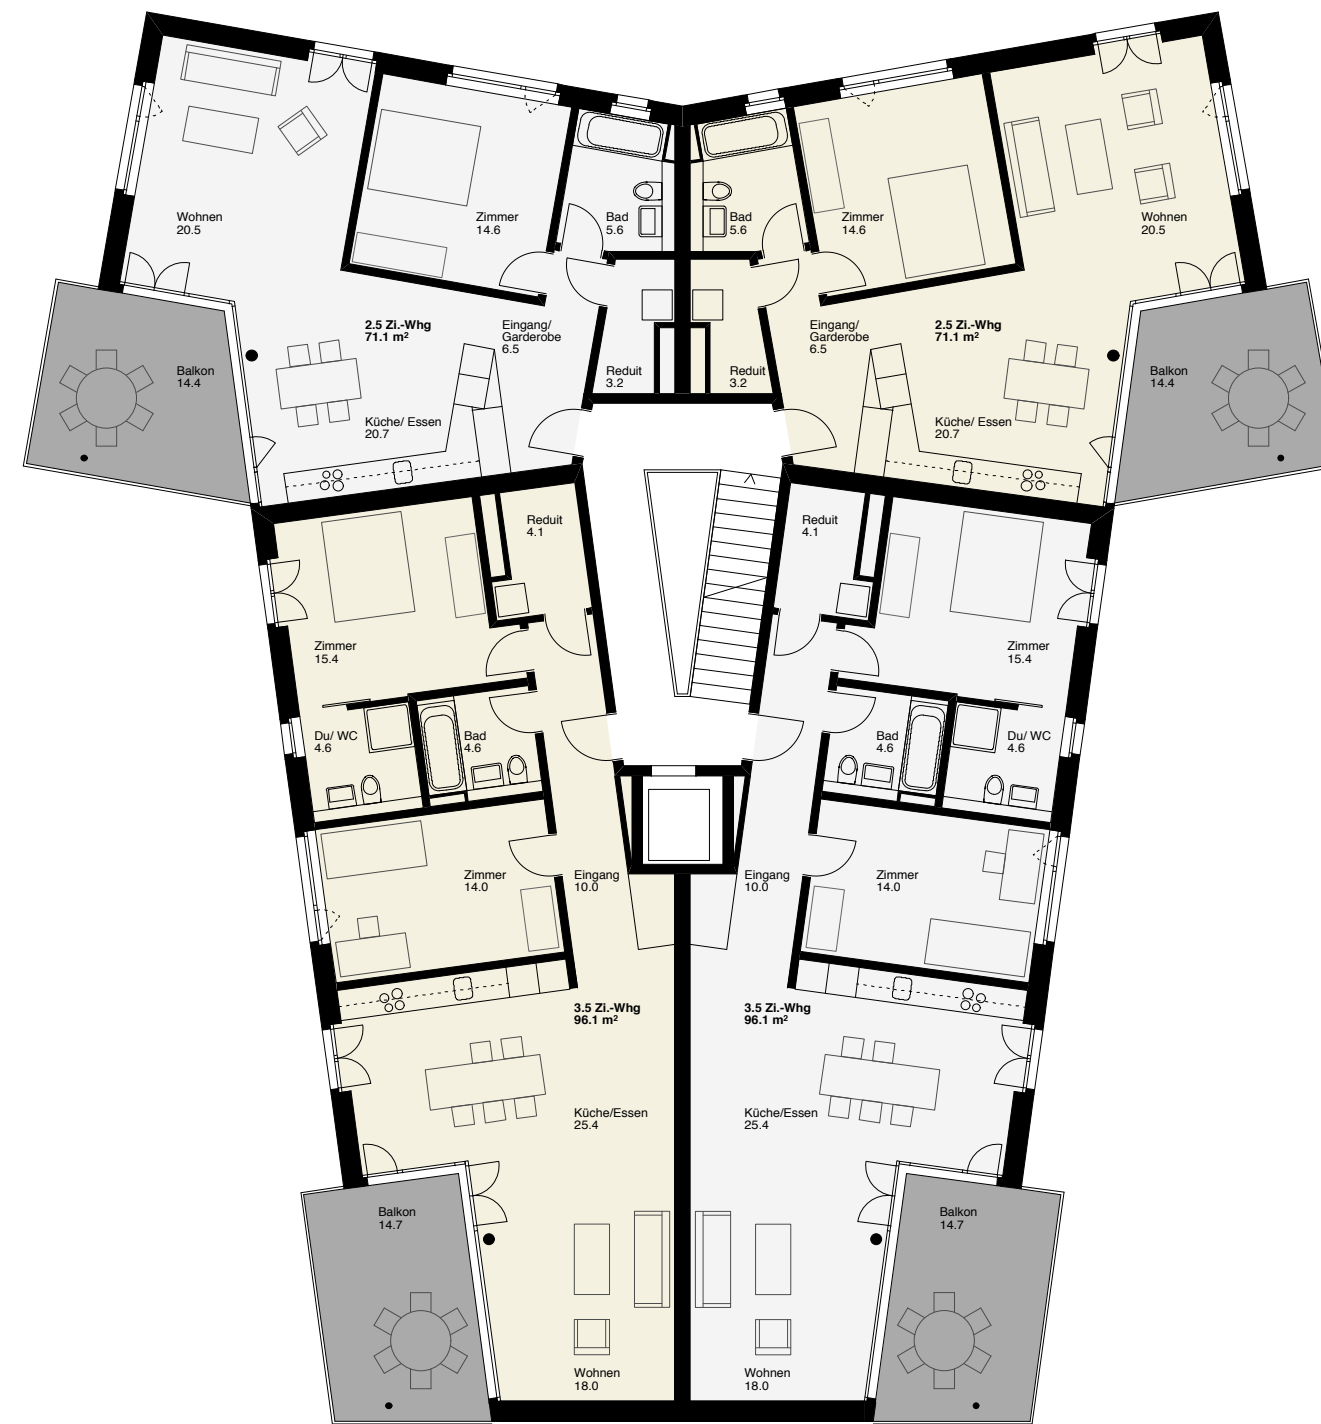

1. Obergeschoss 1:150