


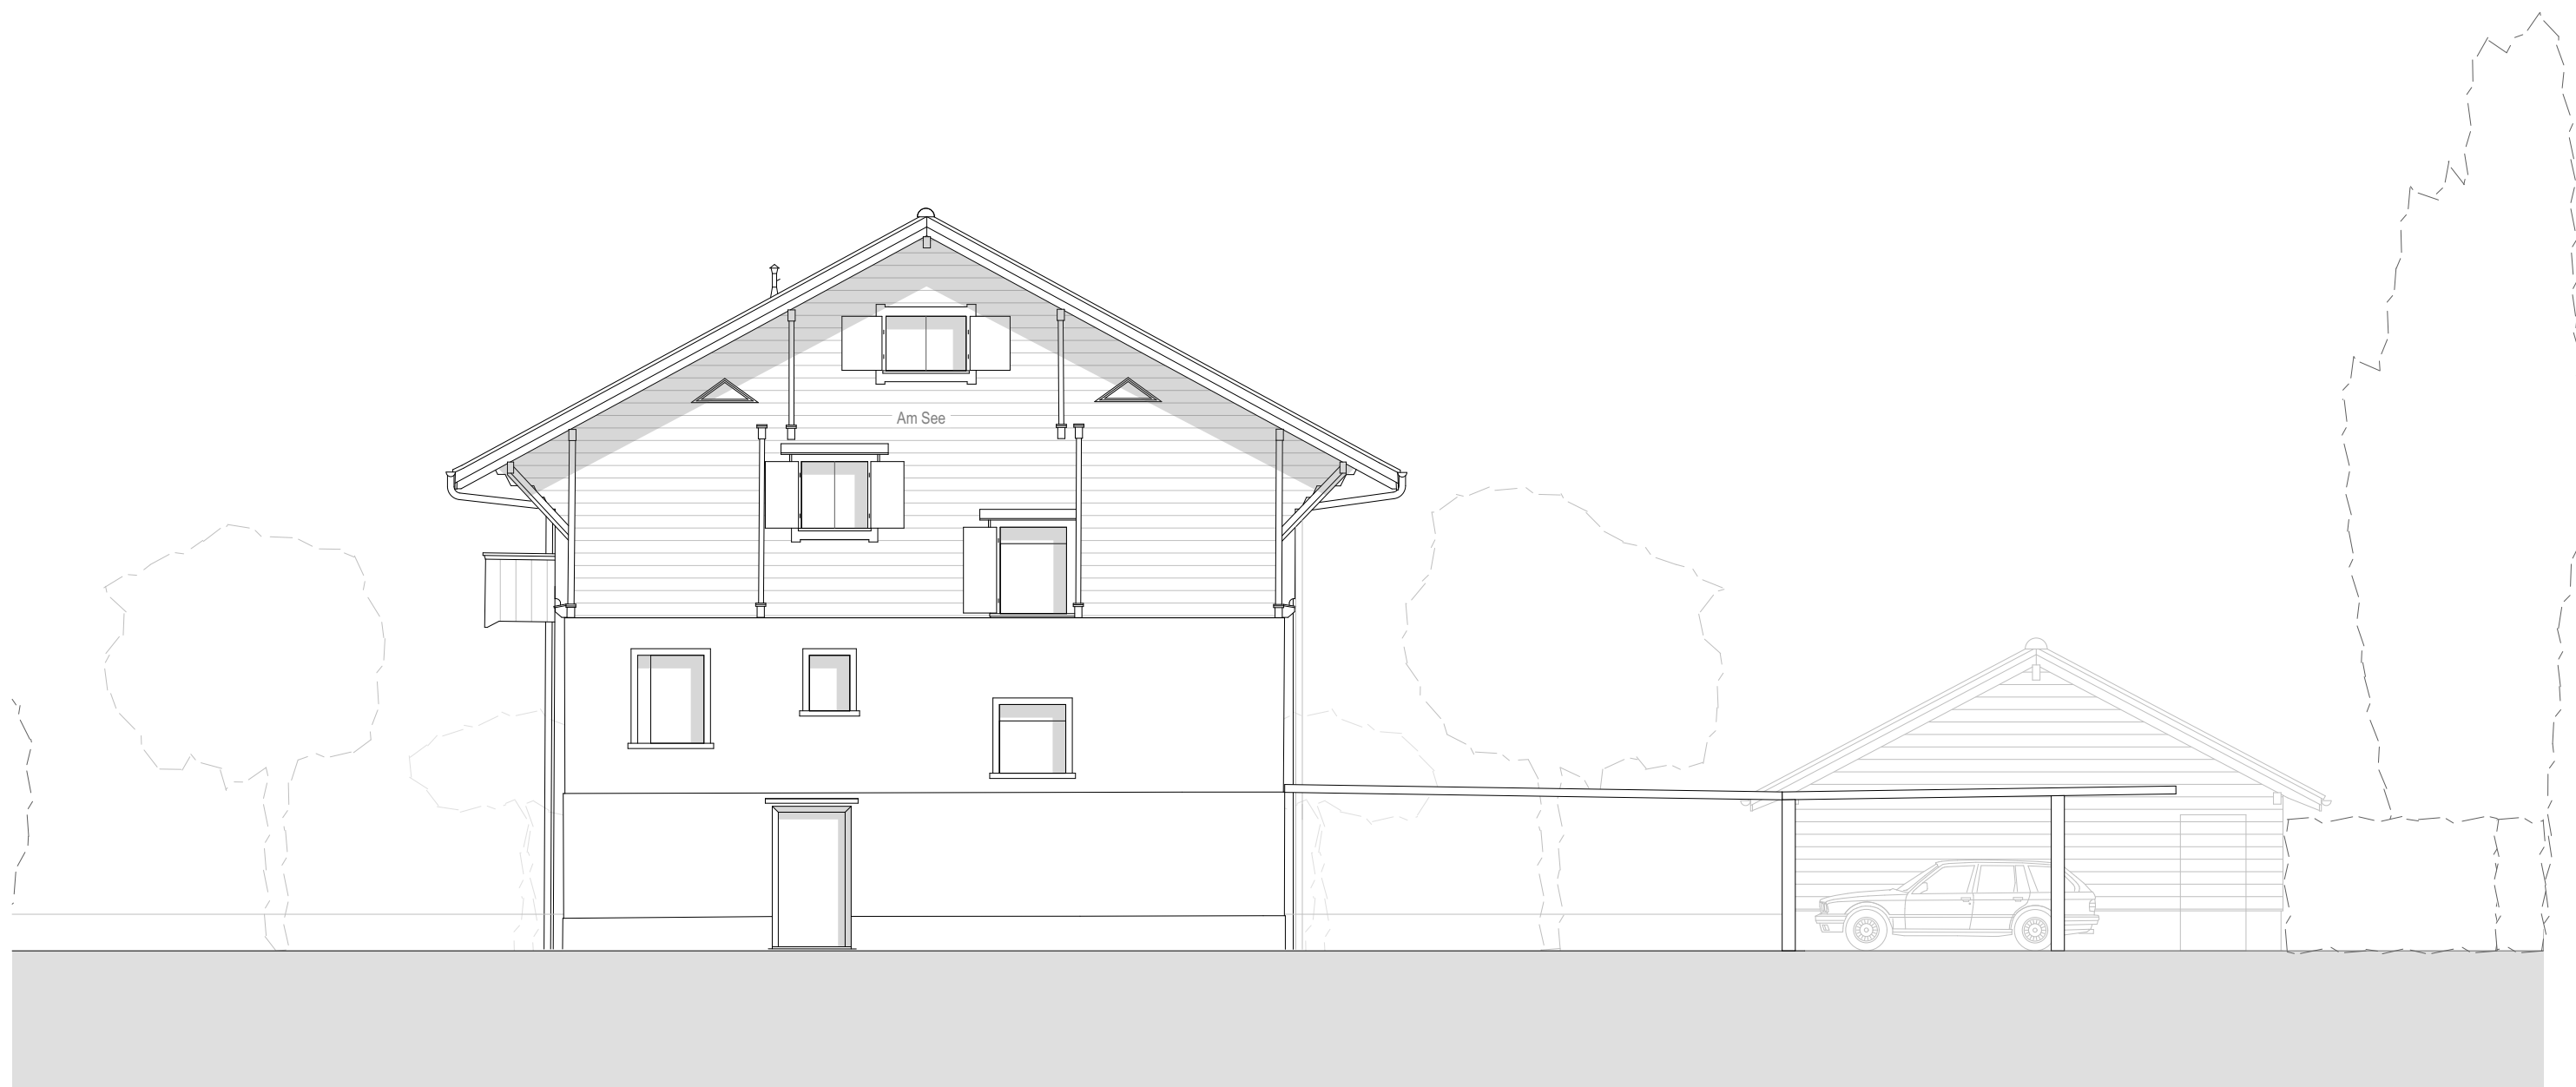

Fassade Nord