



- Legende:**
- Schraffuren:**
- Beton tragend
 - Beton nichttragend
 - Sichtbeton
 - Unterlagsboden Mörtel
 - Beton vorfabriziert
 - Backstein
 - Kalksandstein tragend
 - Kalksandstein nichttragend
 - Wärmedämmung
 - Leichtbauwand
 - Vollgips
 - Bestehend
 - Abbruch
 - Neu
- Abkürzungen:**
- UK = Unterkant
 - OK = Oberkant
 - AK = Ausserkant
 - IL = im Licht
 - RH = Raumhöhe
 - DE = abgeh. Decke
 - WD = Wanddurchbruch
 - DD = Deckendurchbruch
 - BD = Bodendurchbruch
 - FD = Fundamentdurchbruch
 - KB = Kernbohrung
 - FB = Bodenkote fertig
 - RB = Bodenkote roh
 - SW = Schwellenkote fertig
 - BRr = Brüstungskote roh
 - BRf = Brüstungskote fertig
 - STR = Sturzkote roh
 - STf = Sturzkote fertig
 - DW = Dachwasser
 - Rad = Radiator
 - BA = Bodenablauf
 - FLP = Feuerlöschposten
 - = Einfügepunkt dxf / dwg

- Linienarten:**
- Gestrichelt: Unsichtbare Kanten unter oder hinter der Schnittebene
 - Gestrichelt fein: Unsichtbare Kanten unter oder hinter der Schnittebene
 - Strichpunktliert fein: Unsichtbare Kanten vor oder über der Schnittebene
 - Langer Strich: Raster
 - Strichpunktliert: Achsen, Ausbaustar
- Detailbezeichnung:**
- Verweis auf Plannummer
- Verweis auf Detailbezeichnung auf diesem Plan
- Schnittbezeichnung:**
- Verweis auf Schnittbezeichnung und Plannummer
- Verweis auf Detailbezeichnung auf diesem Plan

Türhöhen:
OK höherer fertiger Boden, resp. OK Schwelle bei UK roher Sturz. Masse für Türen in Leichtbauwänden sind Fertigmasse

Fensterhöhen:
OK fertiger Fensterbank bei UK roher Sturz resp. UK fertig Sturz bei Verkleidungen


Allgemein gilt:
Sämtliche Masse sind am Bau vom Unternehmer zu prüfen. Unstimmigkeiten sind unverzüglich mit der Bauleitung und dem Architekten zu bereinigen. Der Unternehmer hat seine Risse und Werkstattzeichnungen dem Architekten zur Genehmigung vorzulegen. Die Unternehmer haben die örtlichen Bauvorschriften einzuhalten.

Baueingabe: Sanierung/Umbau Riedstrasse 37

Bauherr: _____

Grundeigentümer: _____

Architekt: _____

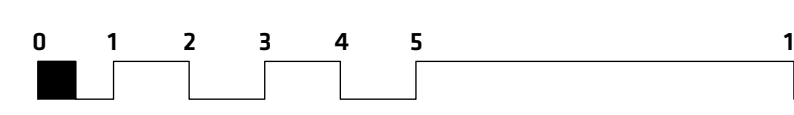

Objekt: Wald, Riedstrasse 37	Planungsphase: Baueingabe	<p>furter architektur nu tuc</p> <p>Furter Architektur Schmiggasse 2, 8636 Wald T +41 43 300 52 20, thomas@furterarchitektur.ch skype: thomas.furter www.furterarchitektur.ch</p>
Projektnummer: C119.02	Datum / Index: 10.10.2022 tfu	
Planinhalt: Situation Kanalisation	Letzte Revision:	<p>Plan-Nr.: RIE_A1_BP_GRU.</p> <p>Modell-Nr.: RIE_A1_BP_KAN.</p> <p>Planungsphase: 105/60</p> <p>Druckdatum: 27.10.2022</p> <p>Massstab: 1:100</p> <p>Bezugskote: 765.13</p>
Bauherr: Herzetappe10.ch Hermetschloosstrasse 7D 8048 Zürich		

21204104