


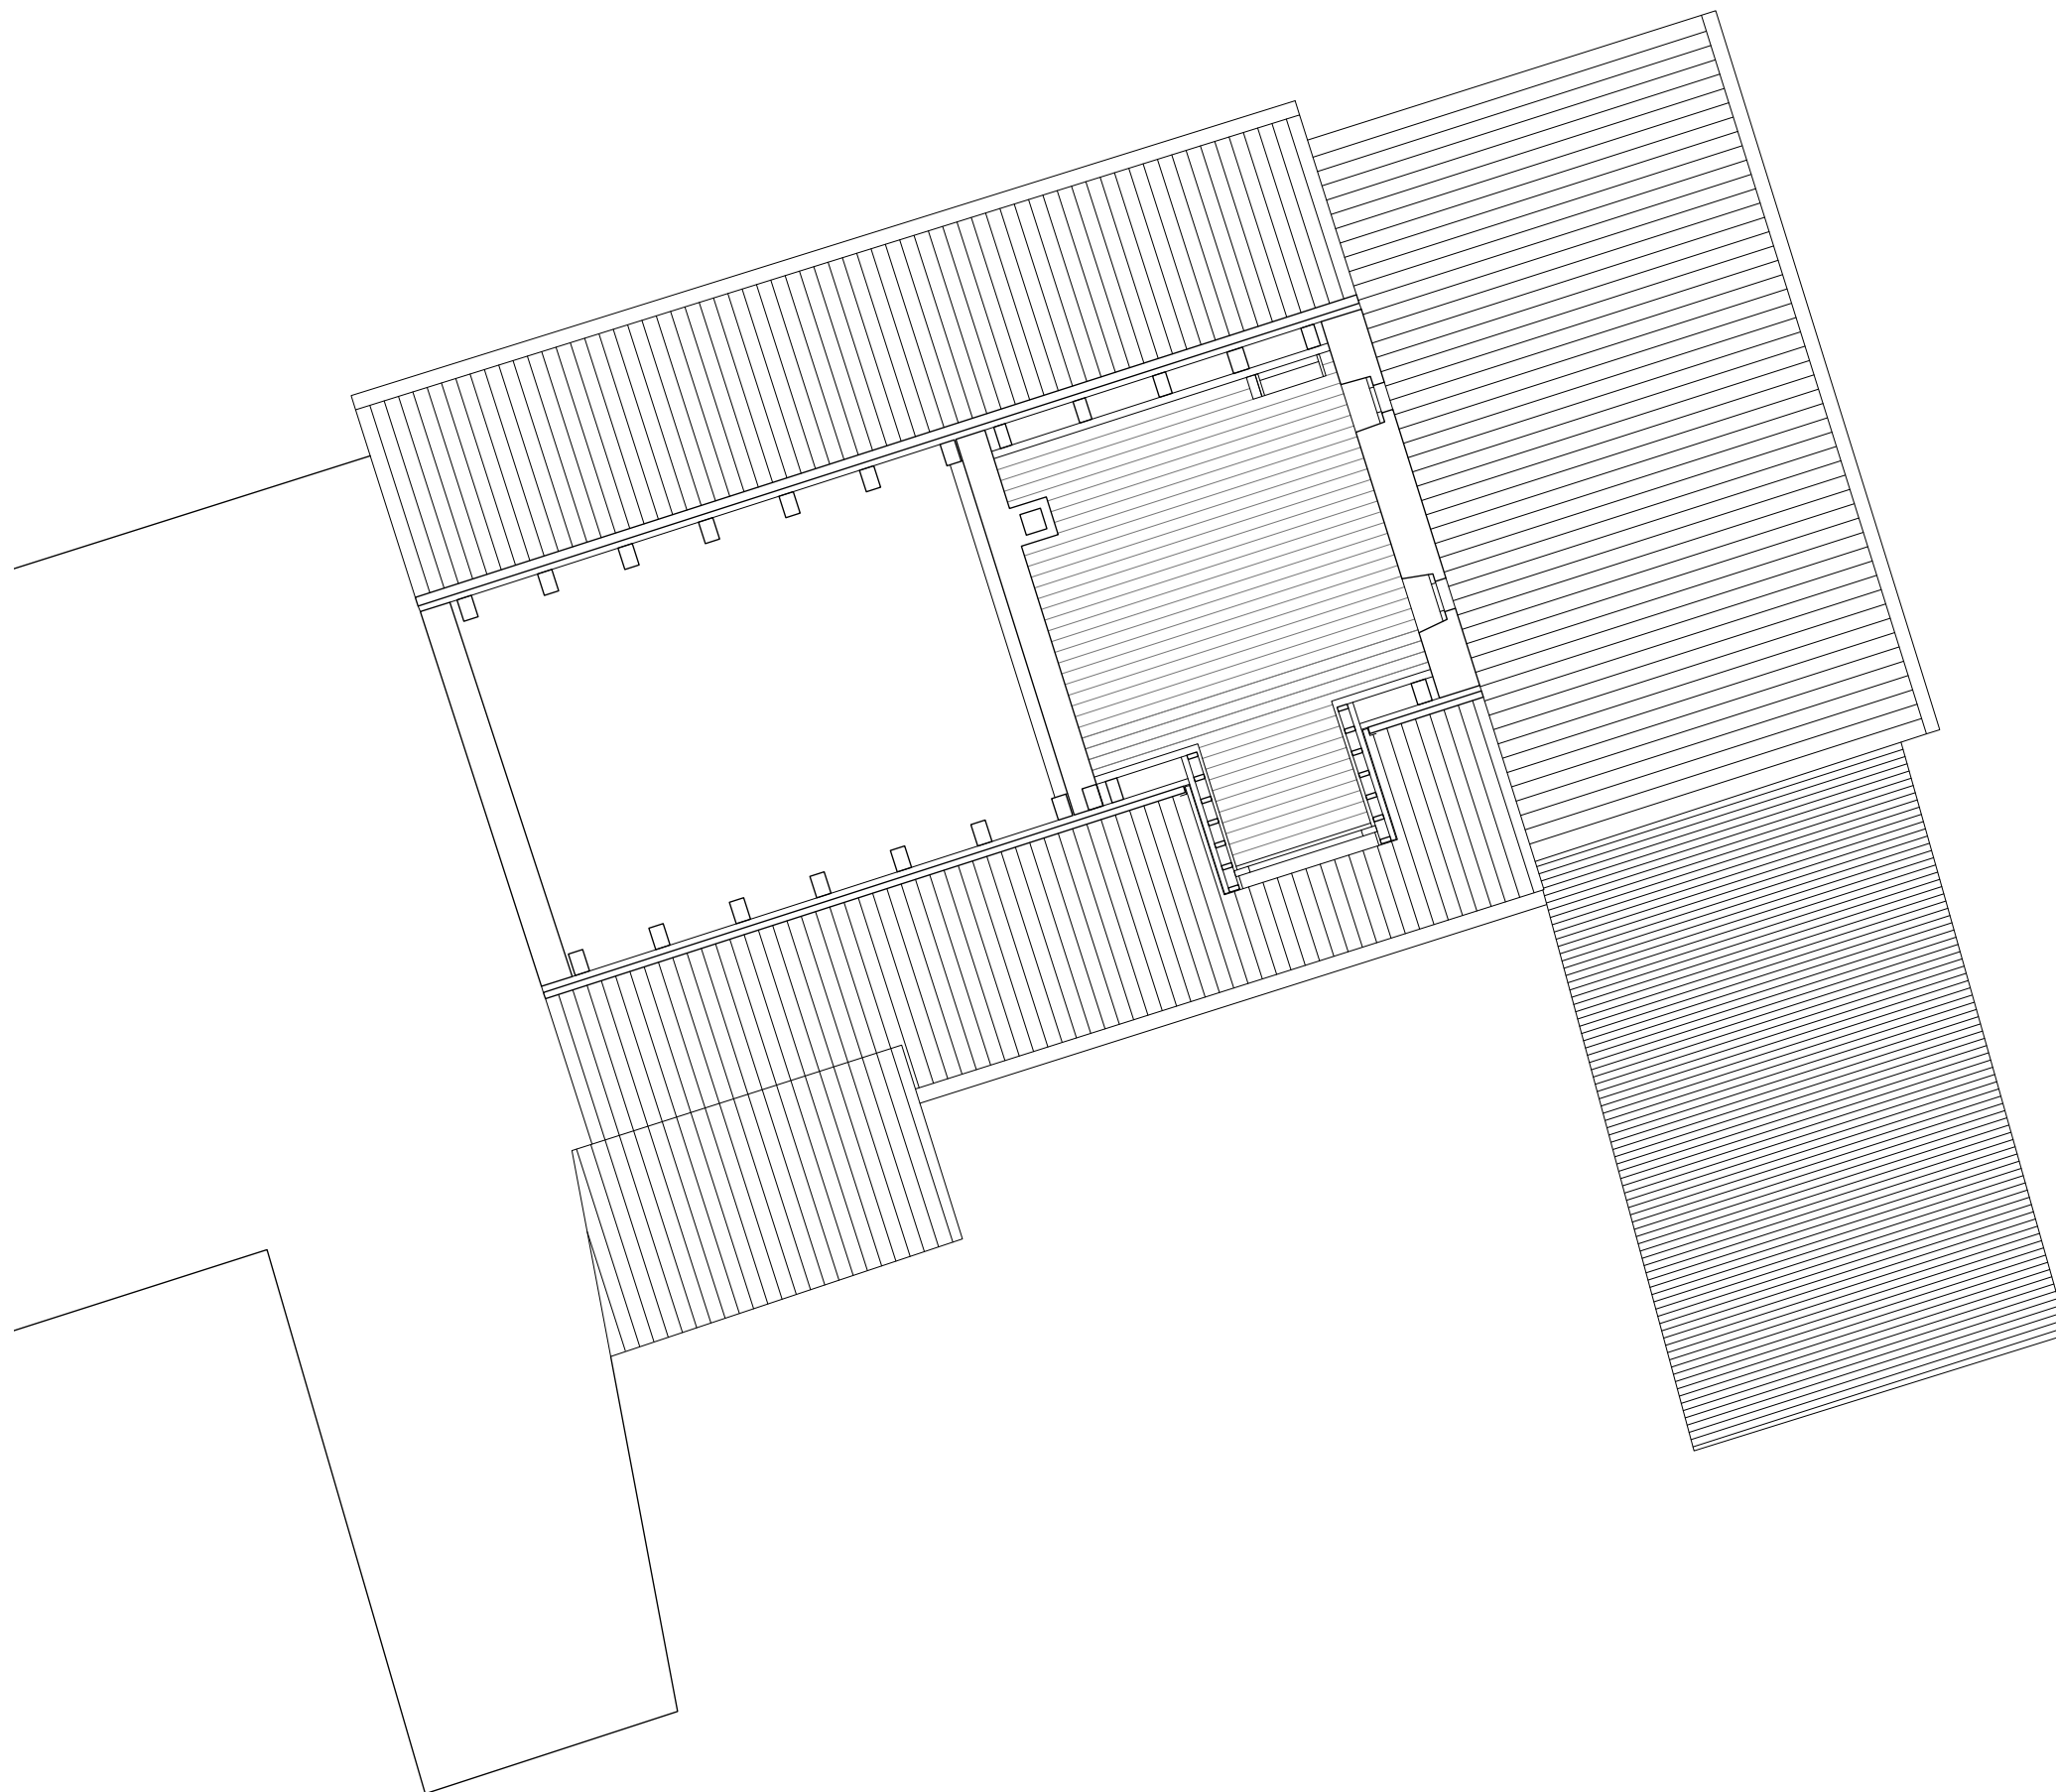

Dachgeschoss 1:100