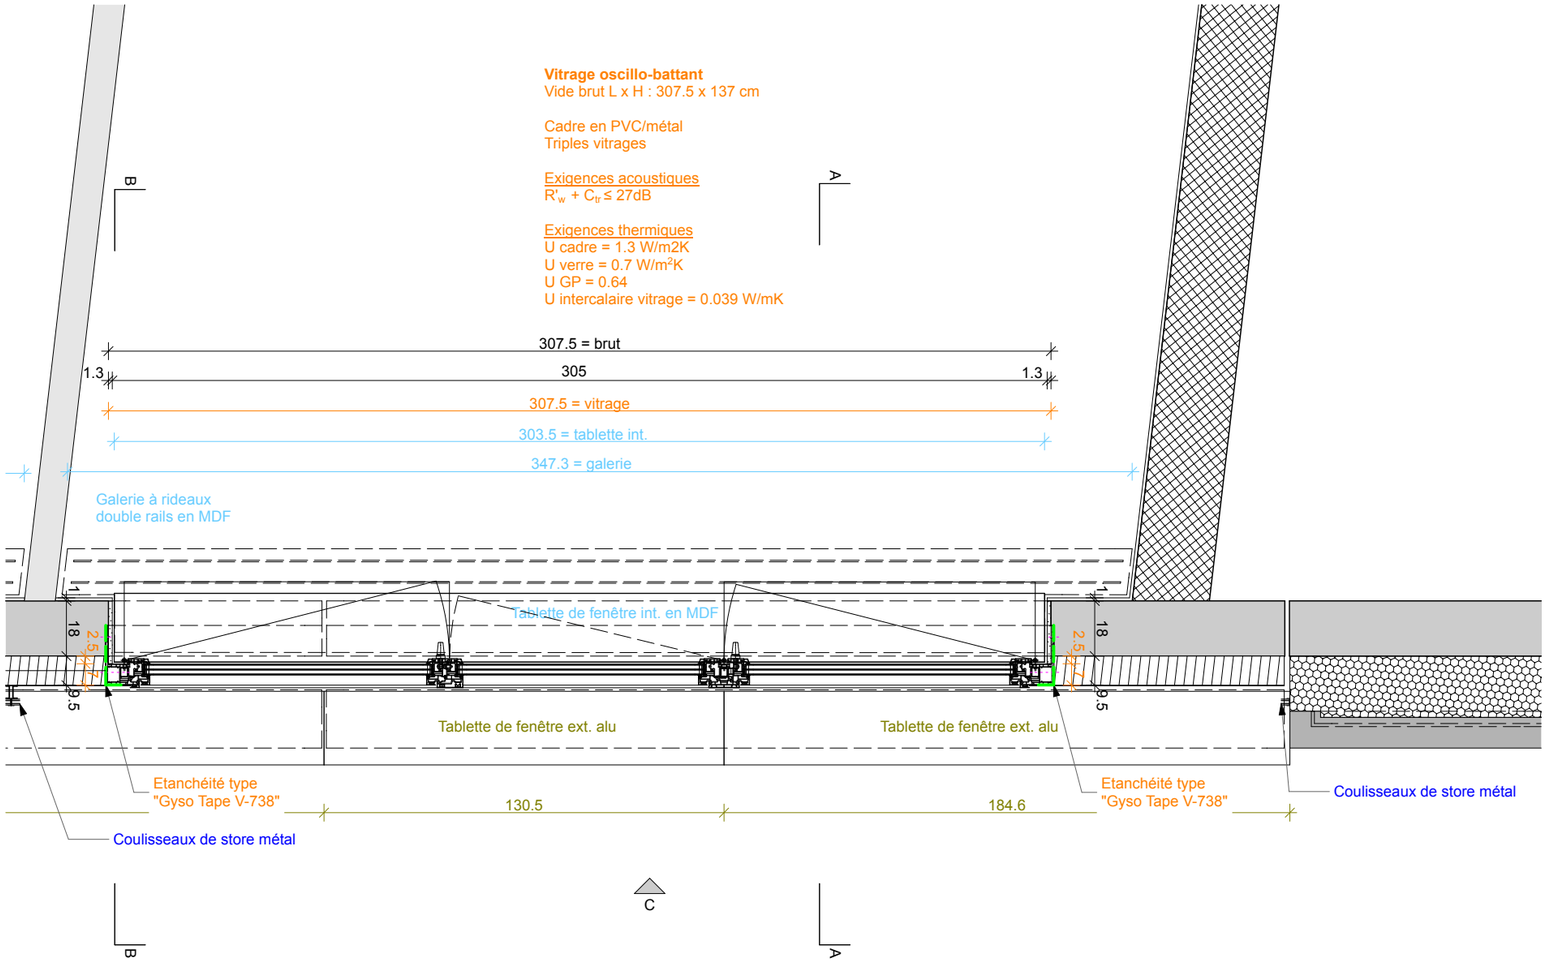

Poseur de fenêtre

Menuisier

Storiste

Serrurier

CCHE ARCHITECTURE I DESIGN

Retraites Populaires

MAITRE DE L'OUVRAGE

RETRAITES POPULAIRES
Développement et réalisations - Division immobilier
Rue Caroline 9 - C.P. 288
CH-1001 Lausanne

Tél. + 41 21 348 22 53
Fax. + 41 21 348 22 69

ARCHITECTE

CCHE ARCHITECTURE ET DESIGN SA
Rue du Grand-Pré 2b - CP 320
CH-1000 Lausanne 16
bugnonrp@cche.ch

Tél. + 41 21 321 44 66
Fax. + 41 21 321 44 69
www.cche.ch

"Bugnon Ouest"

CONSTRUCTION DE LOGEMENTS
Bâtiments C
Commune du Mont-sur-Lausanne

Annexes soumissions cfc 221.2 + 228.2

Fenêtres PVC + Stores à lamelles

CCHE-C_APO-d2212-_

Echelle : 1:20
±0.00 = 598.00
Date : Modif.:
Fichier : .CCHE-AC_PRE_d2__.pln

BÂTIMENT C

Type 1 - Plan

Toutes les cotes sont indiquées brutes. - Les informations figurant sur ce plan doivent être contrôlées par les mandataires concernés. - Toute erreur est à signaler à la Direction des Travaux et à la Direction Architecturale (DT+DA). - Les mandataires doivent soumettre leurs plans à la DA pour approbation avant exécution ou commande.