


Querschnitt

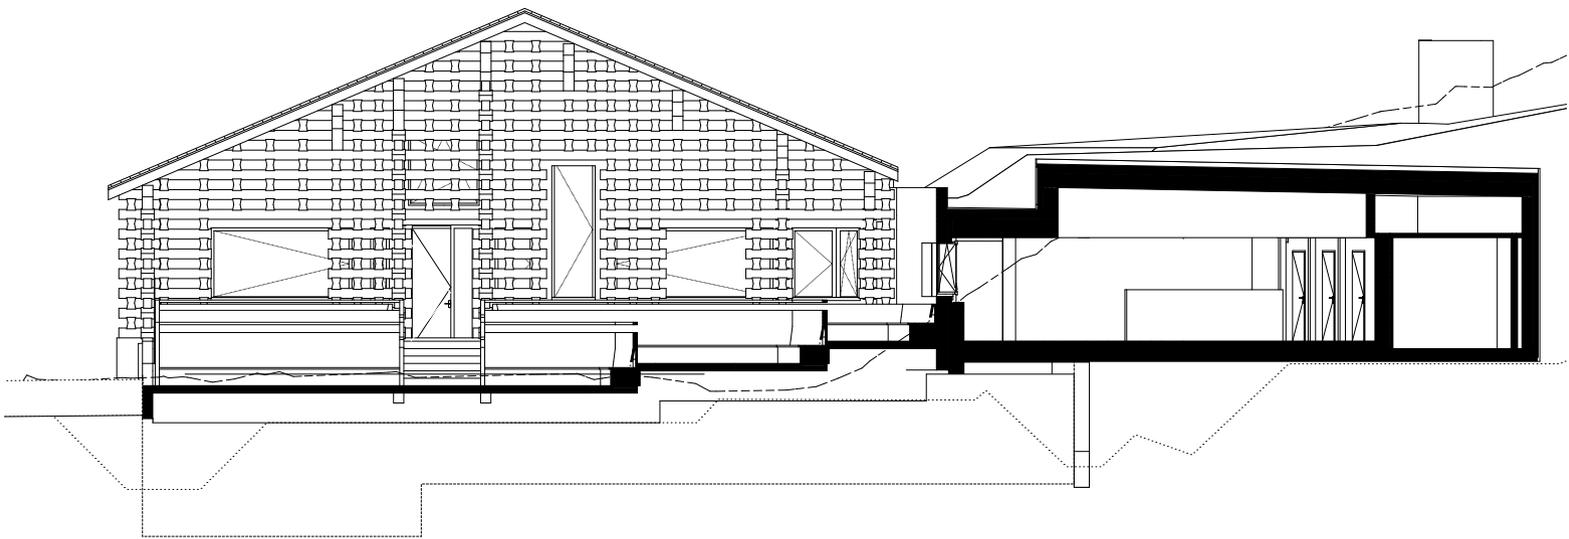

Fassade Süd