

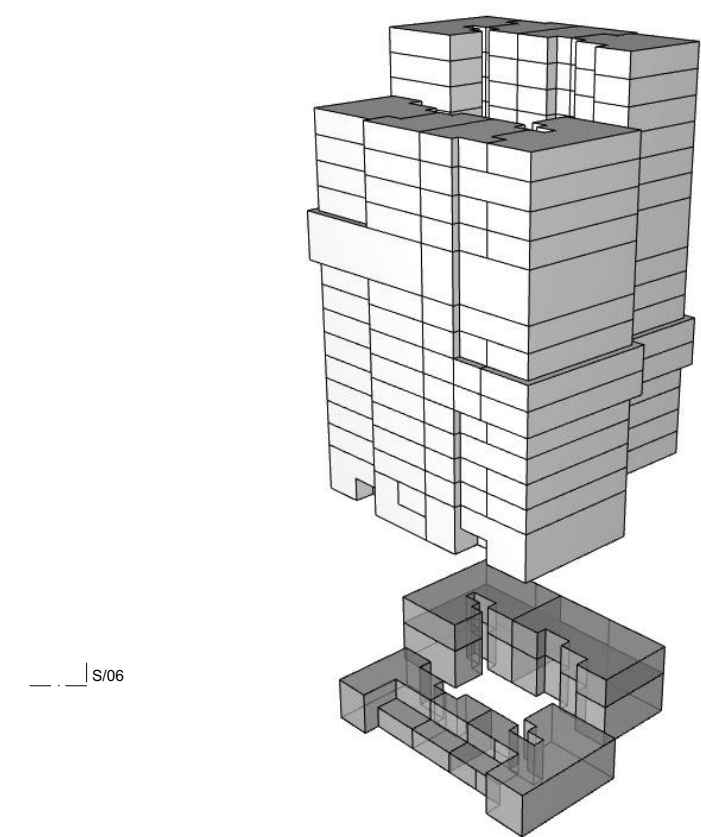


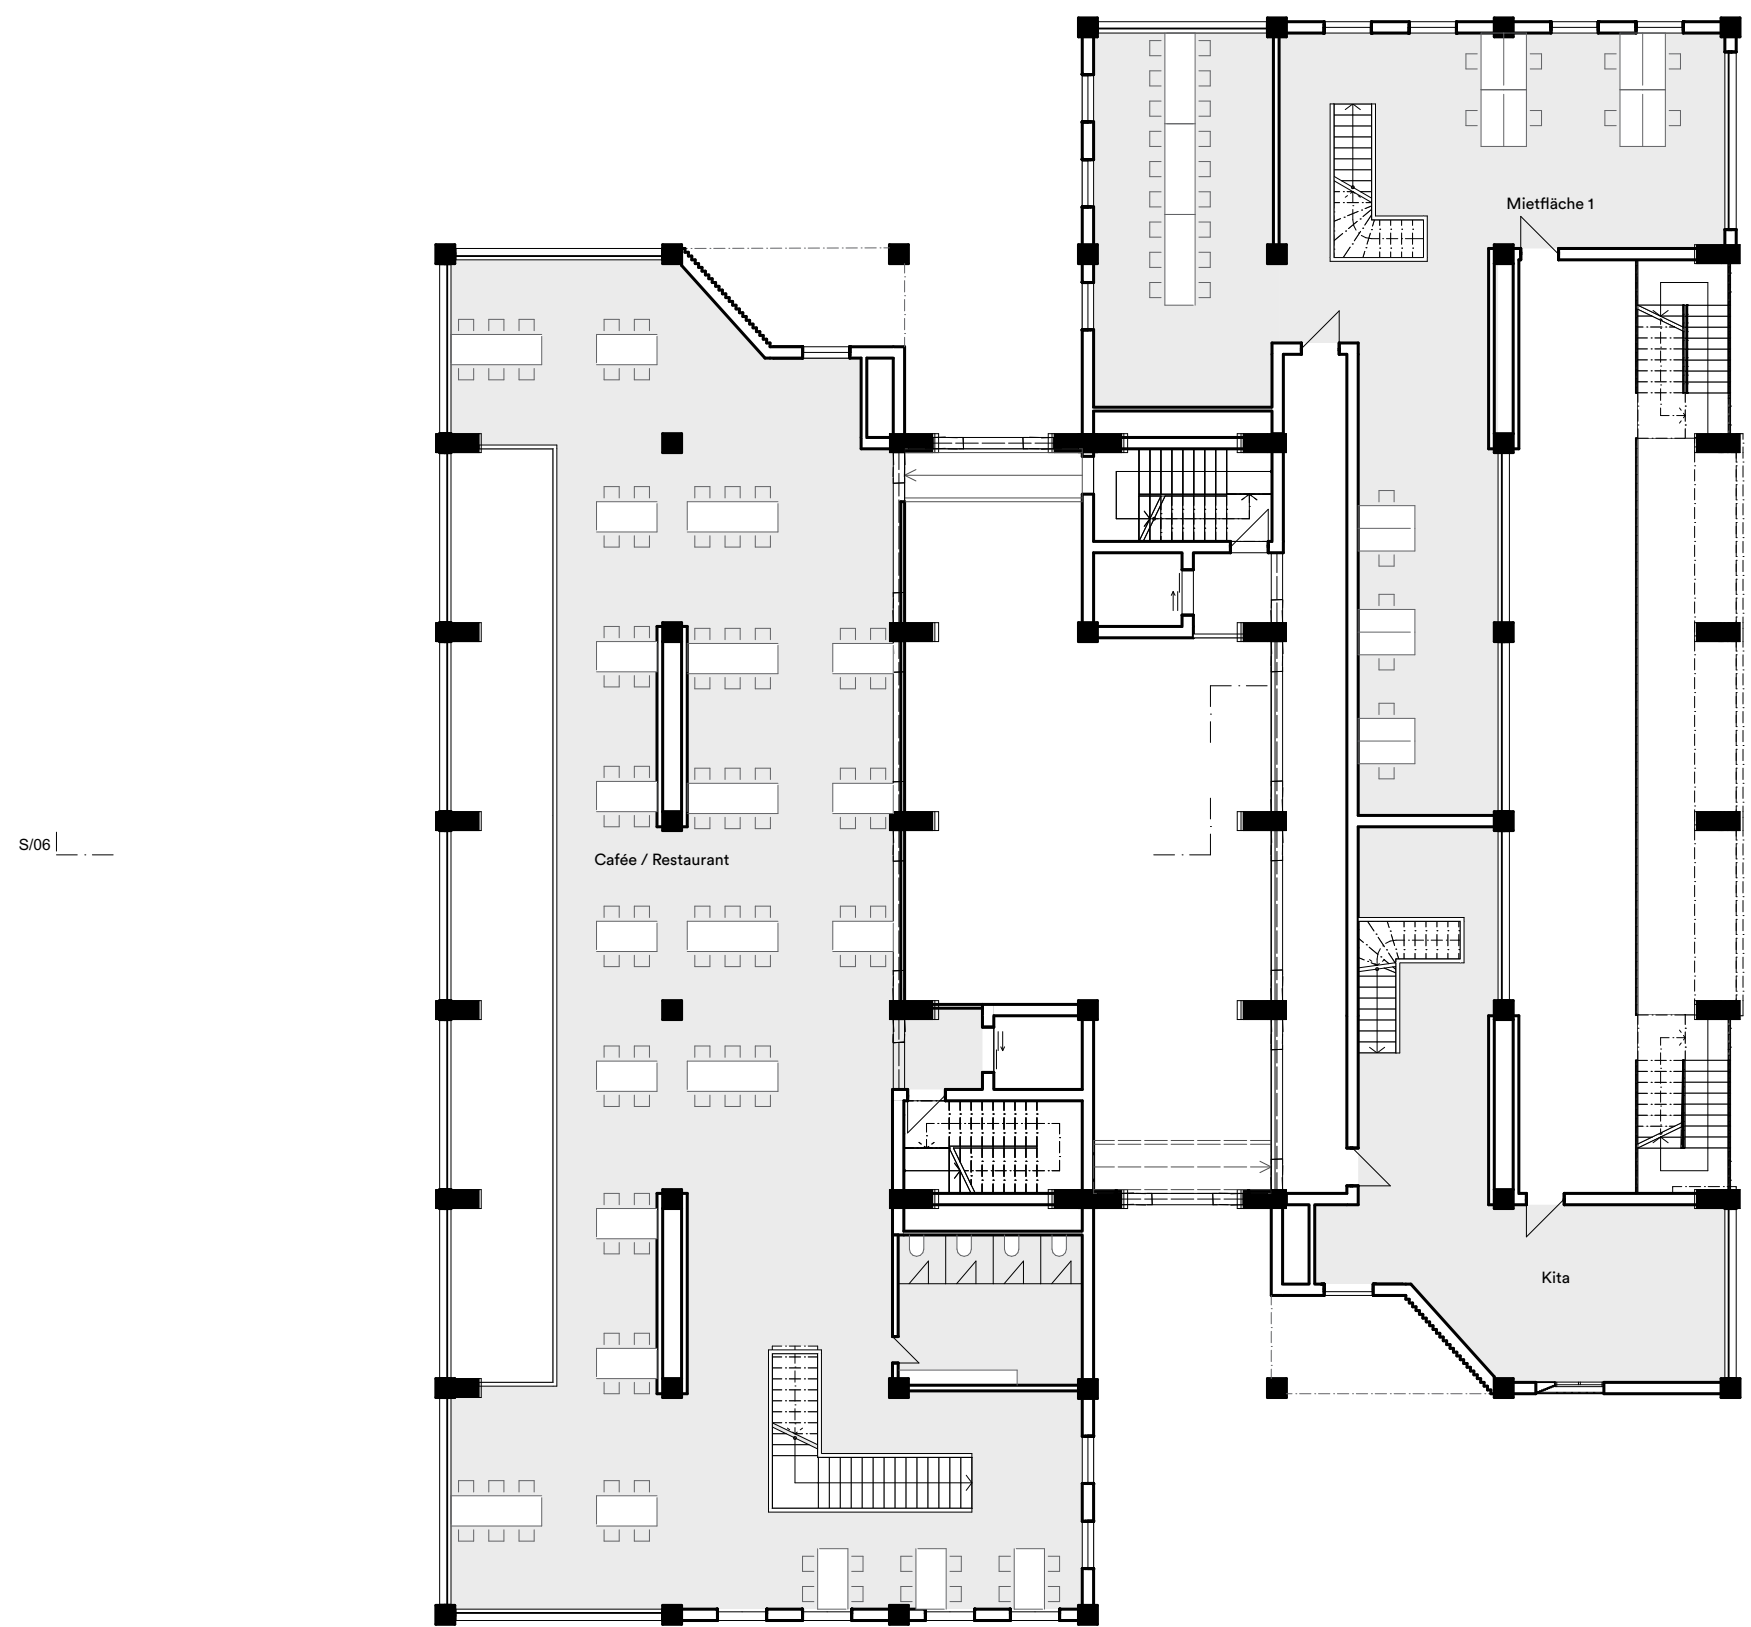

Innenhofperspektive Bibliothek

Grundrisse Sondergeschoss | 1:200
 Restaurant / Café
 Mietfläche (Architekturbüro / Kita)

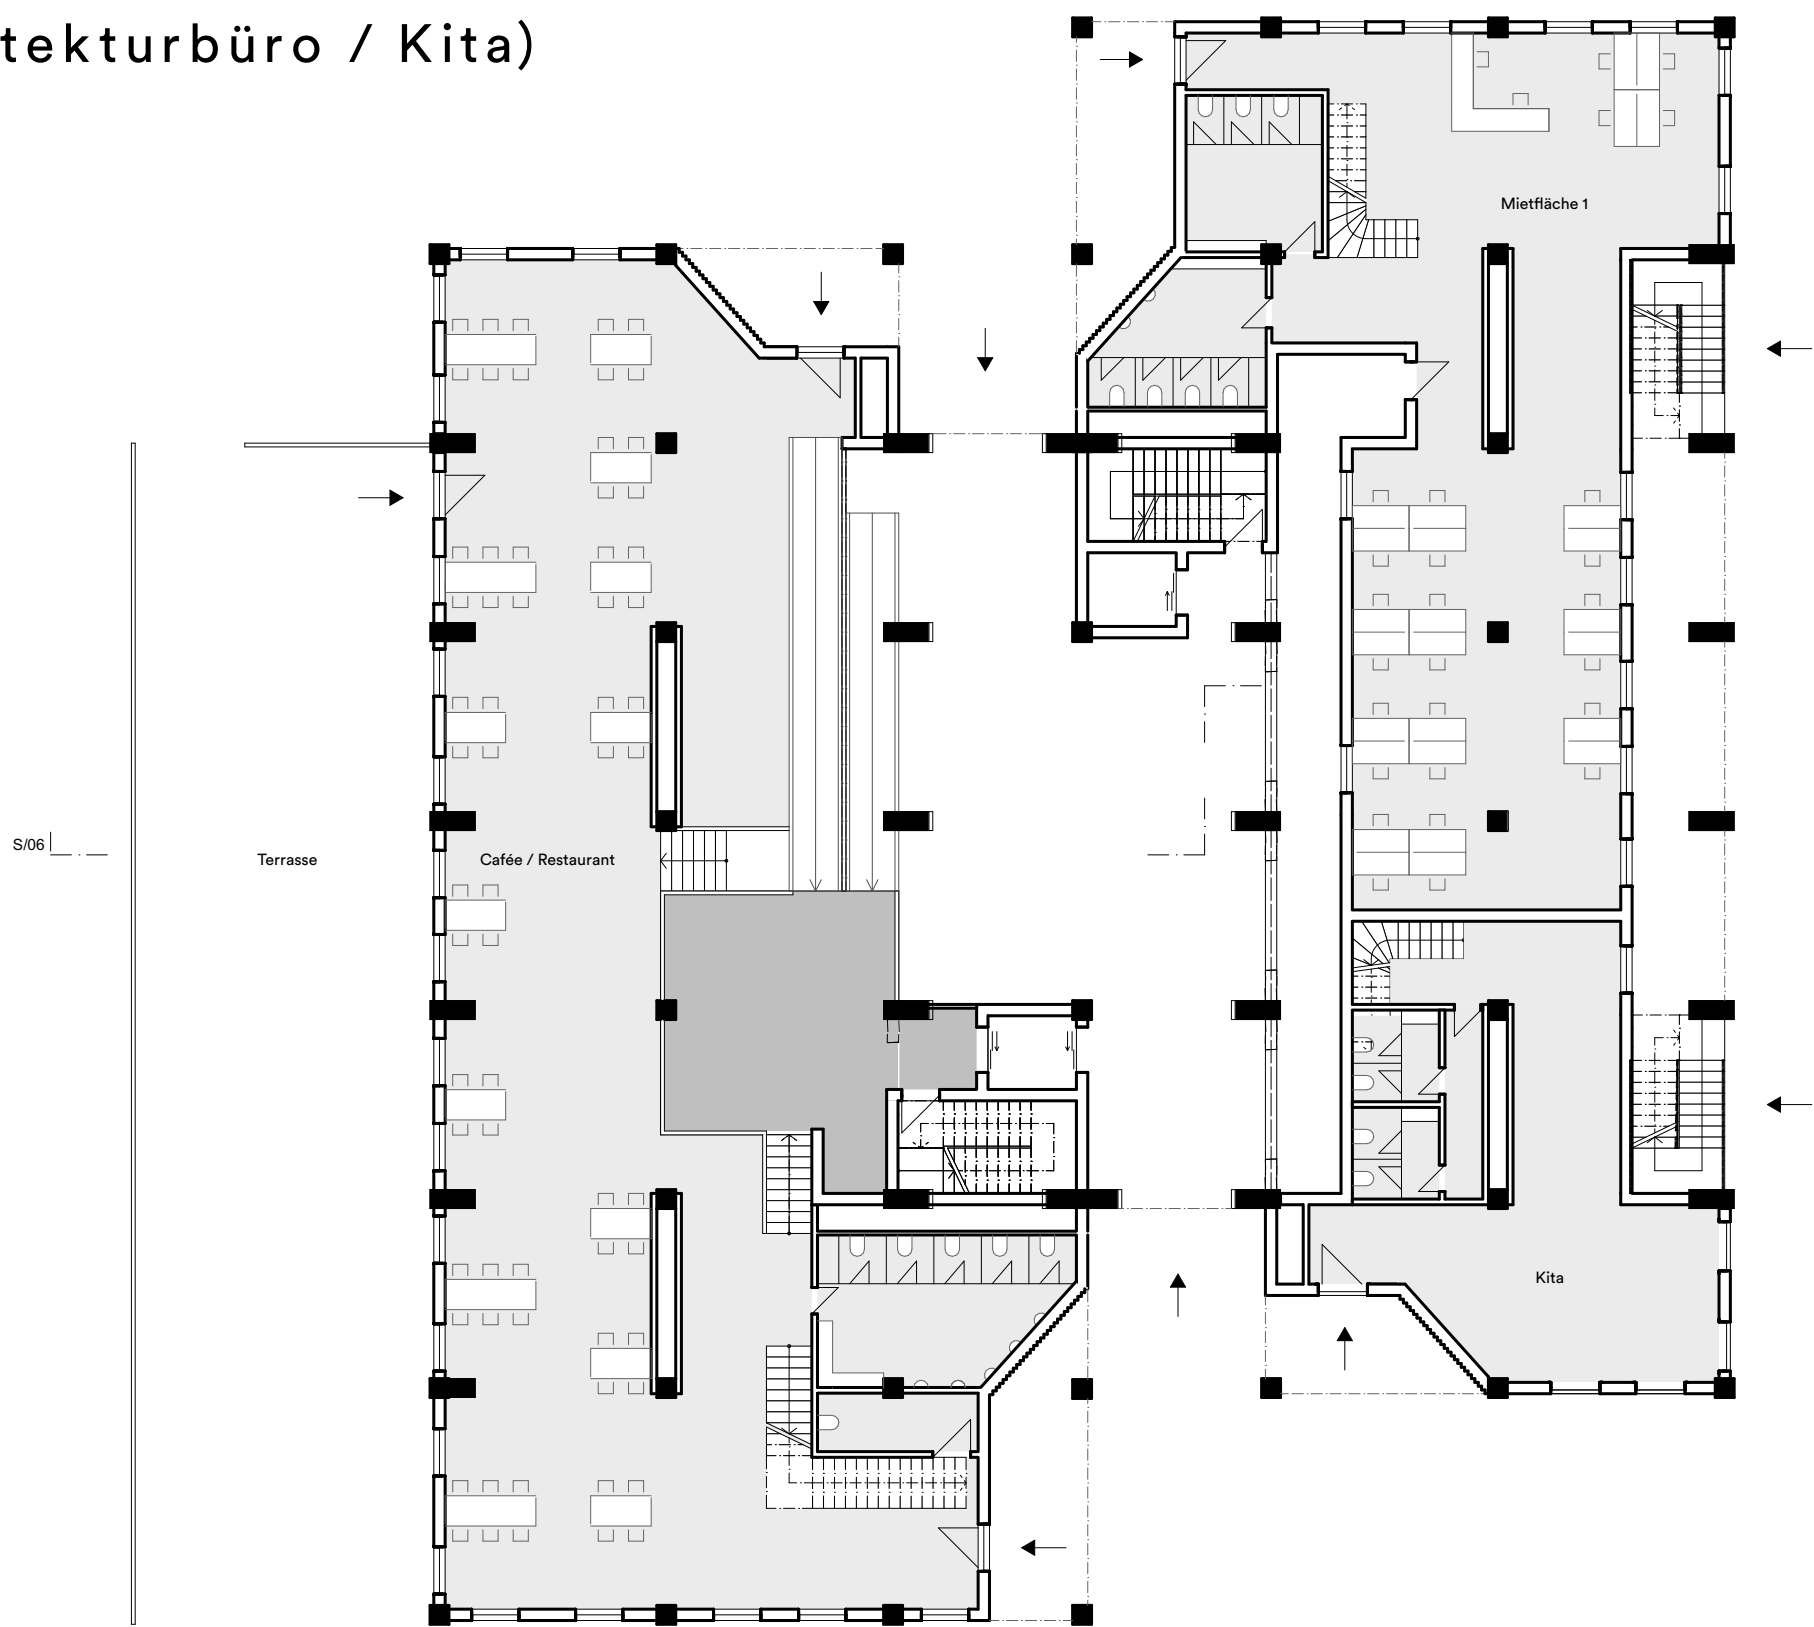

Grundrisse Sondergeschoss | 1:200
 Bibliothek

