


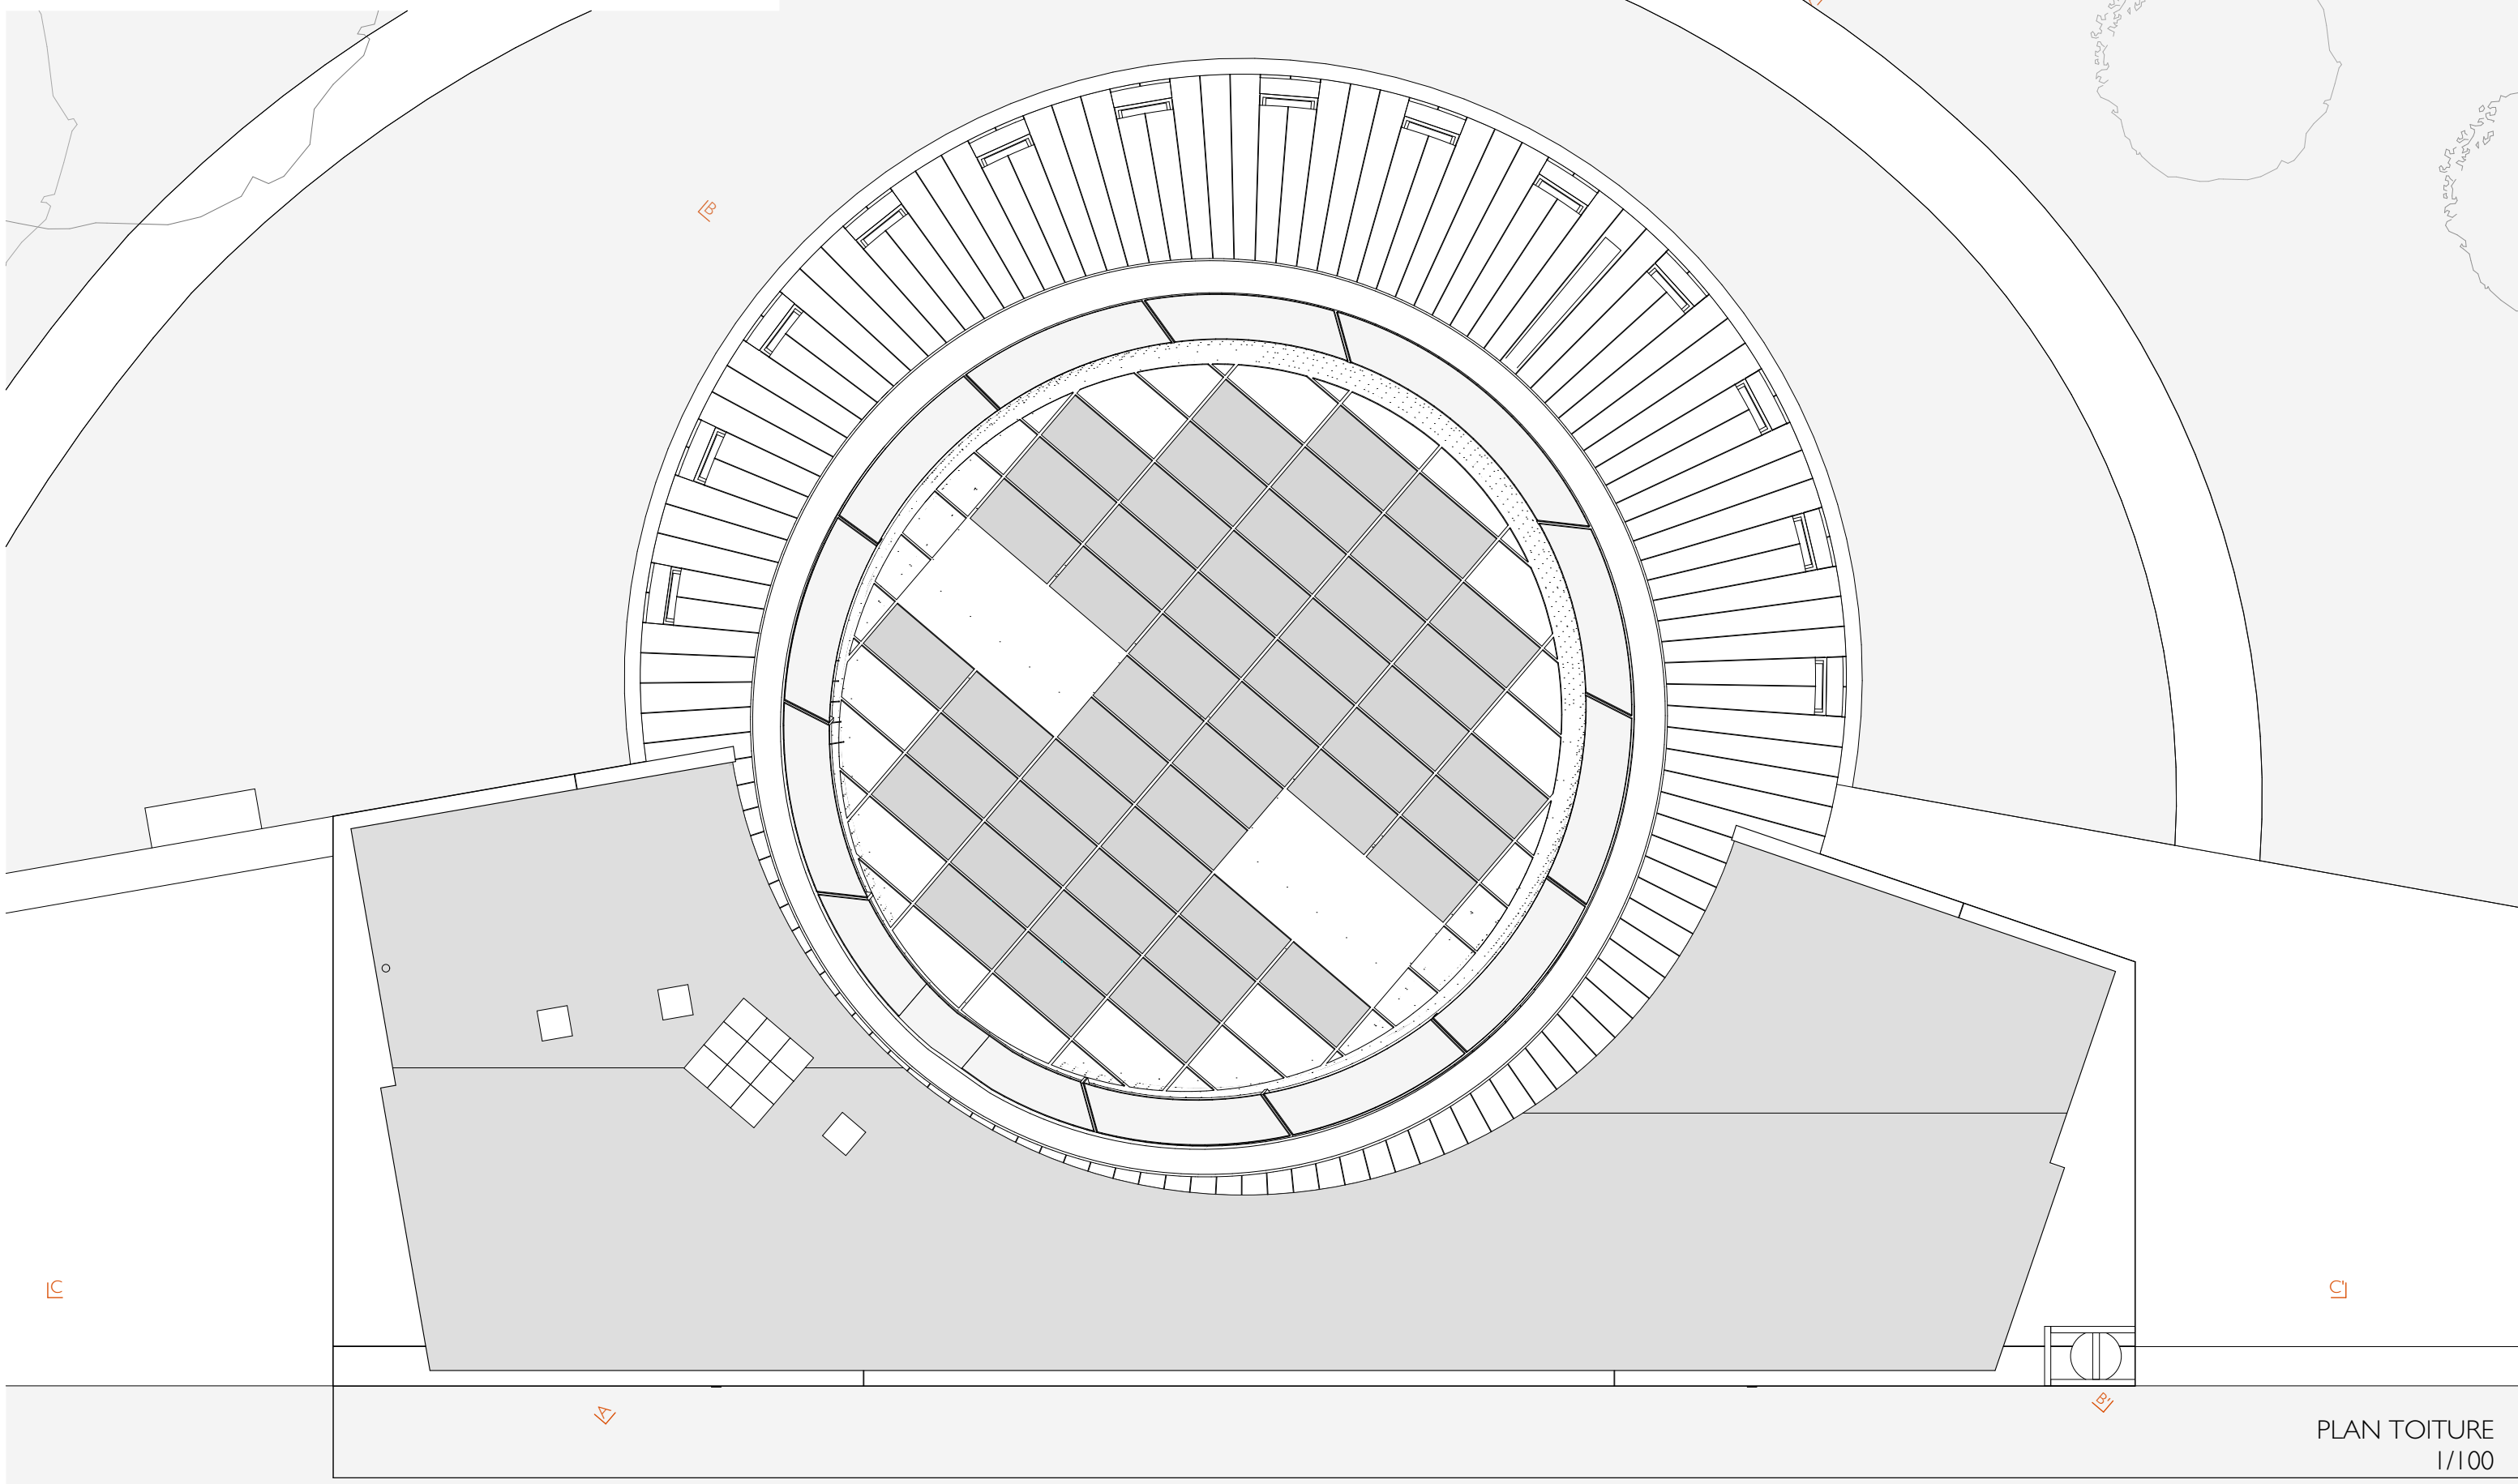

PLAN TOITURE  
1/100