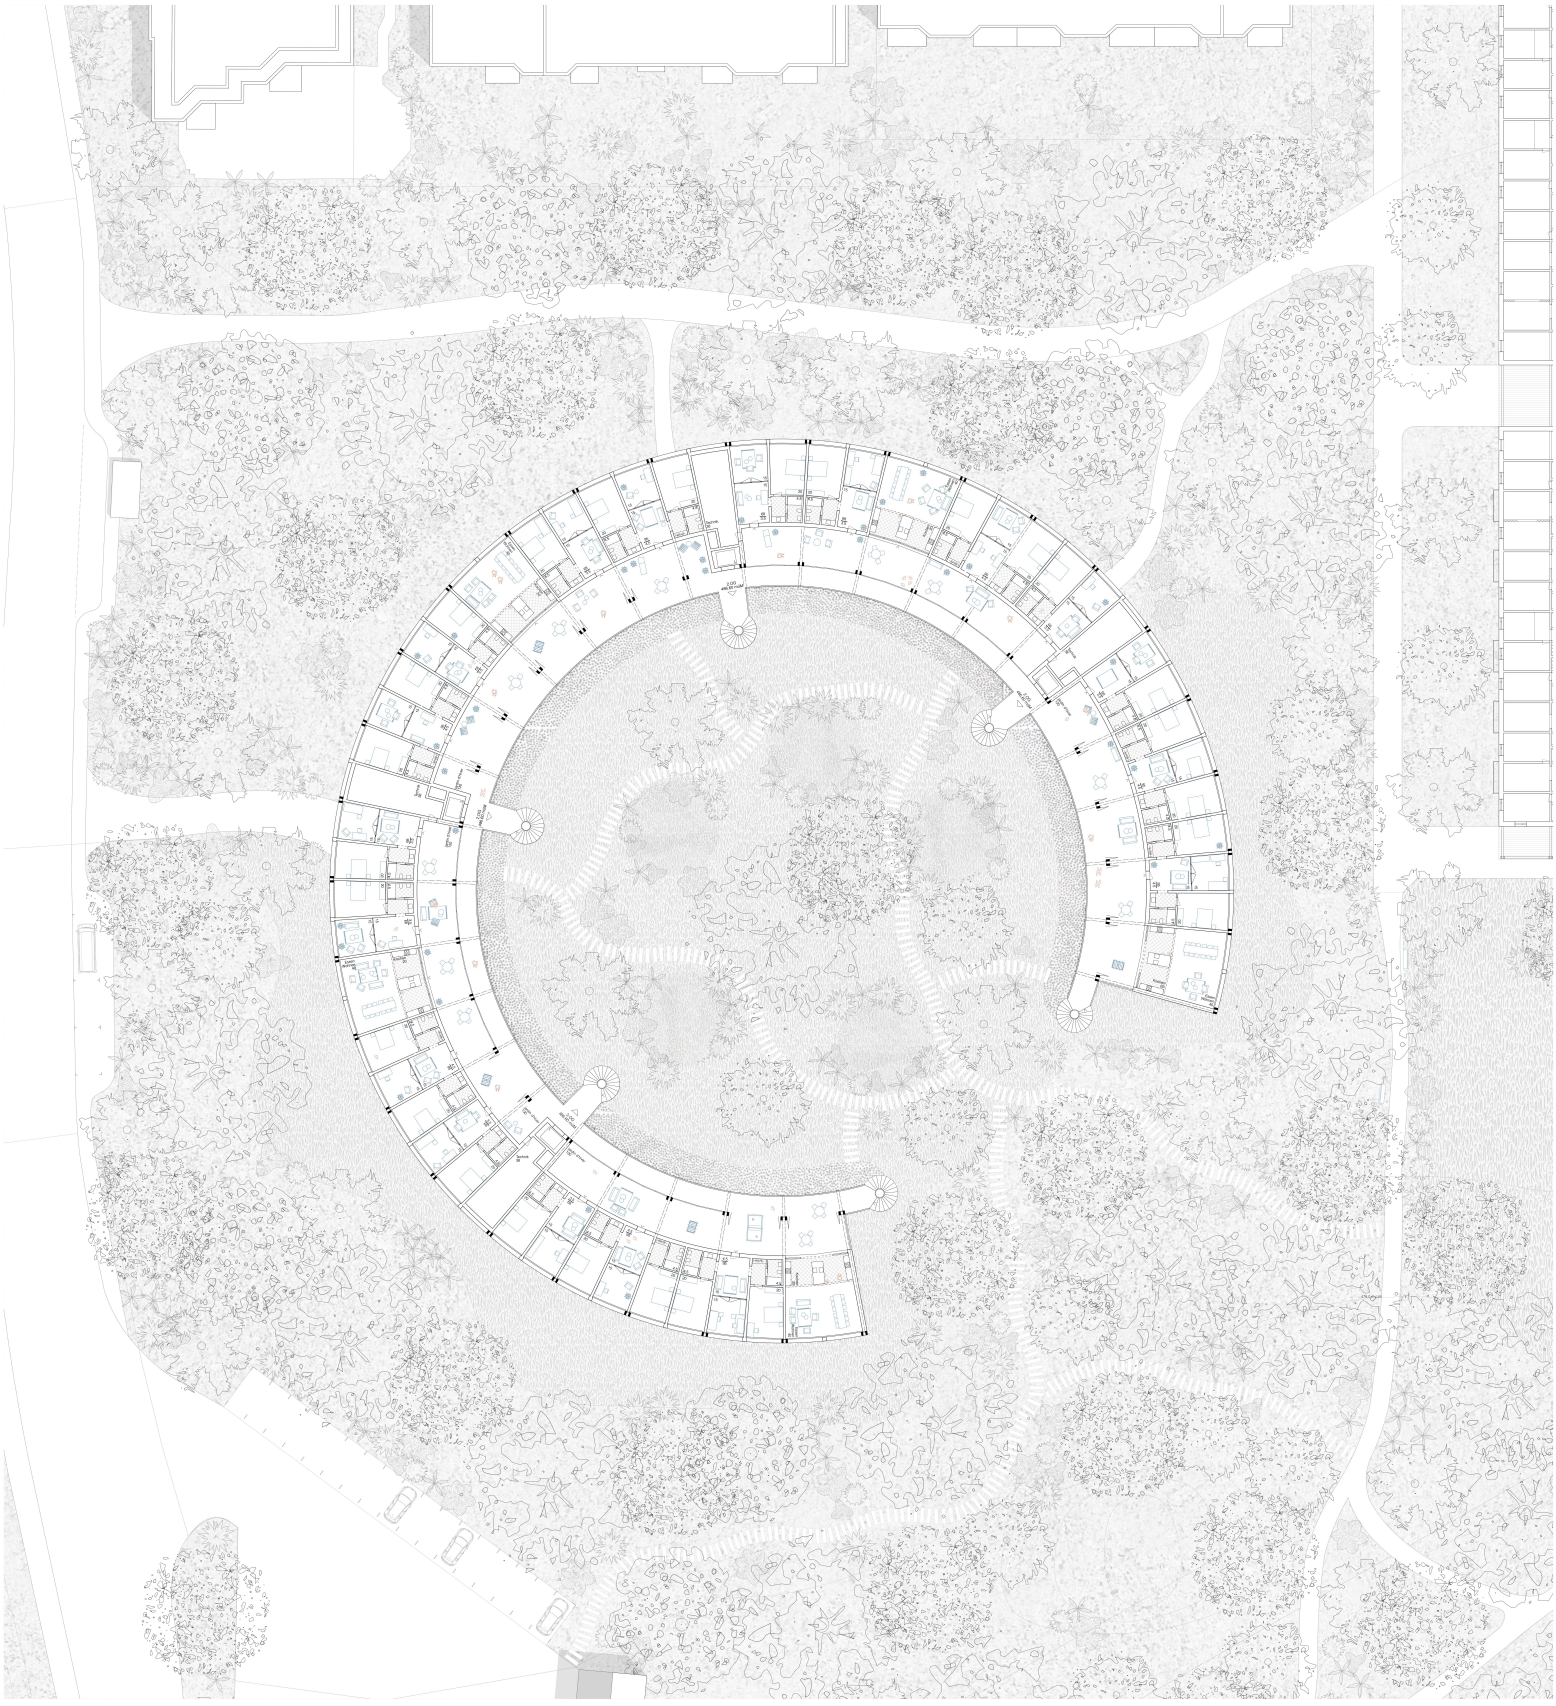

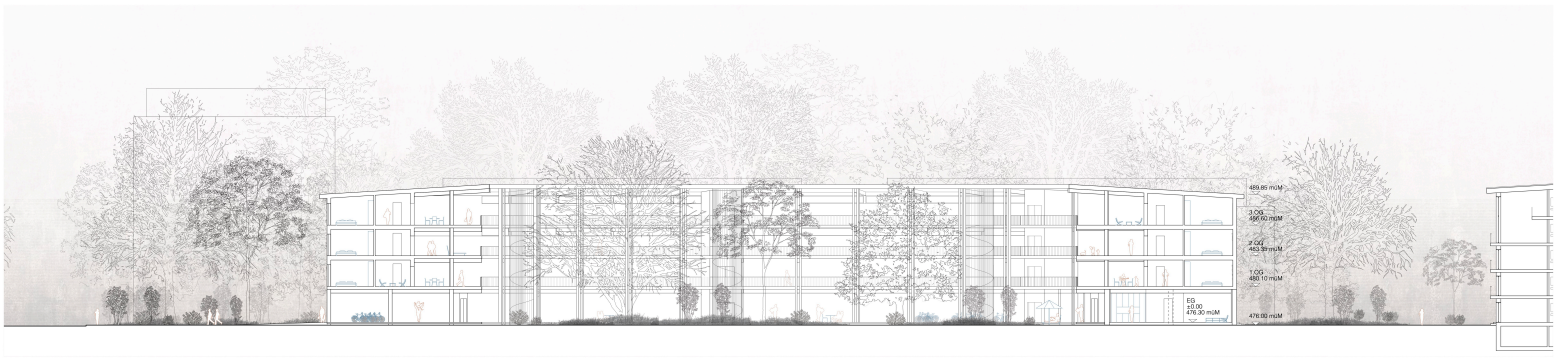

0 2 5 10 20

BLATT 5
2. OBERGESCHOSS 1:200 I SCHNITT 1:200