Längsschnitt Busbahnhof D-D

Mst.: 1:500

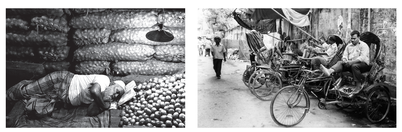

Ausschnitt Längsschnitt Busbahnhof D-D
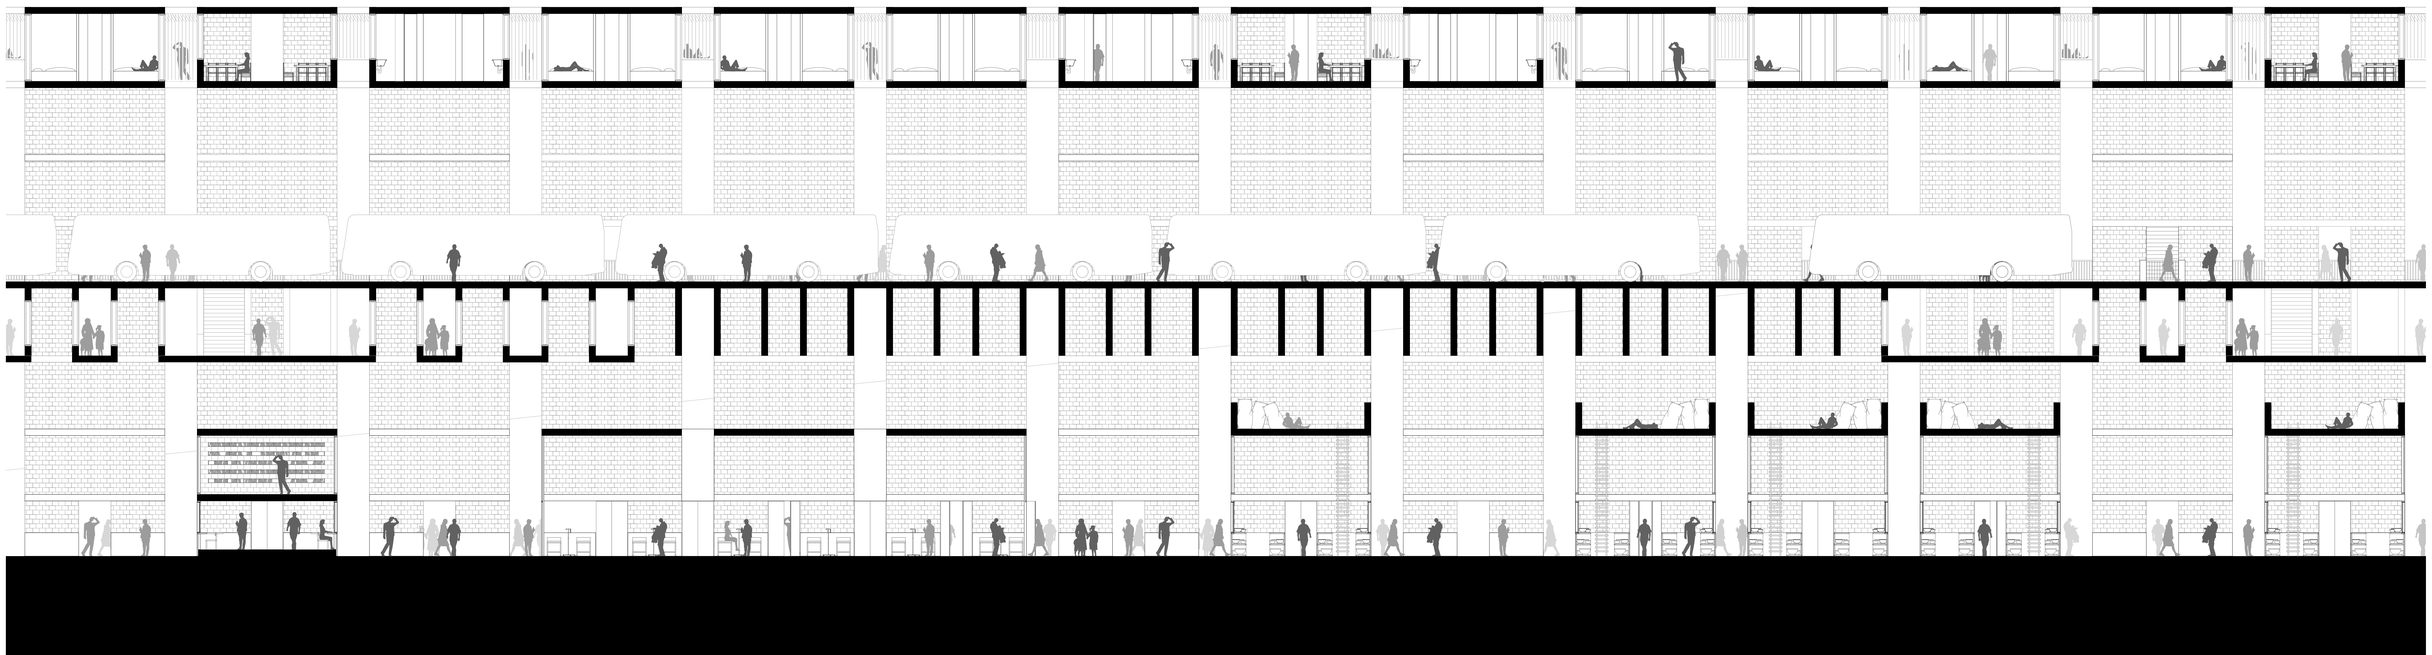
Mst.: 1:100