


Dipartimento delle finanze e dell'economia
Sezione della logistica
Via del Carmagnola 7
6500 Bellinzona
t +41 (0)91 814 77 11
f +41 (0)91 814 77 19
e-mail : dfe-sl@ti.ch
web : www.ti.ch/DFE/DR/SL

Repubblica
e Cantone
Ticino

Oggetto						Oggetto N°	File N°	Piano N°
STABILE AMM. 3 - BELLINZONA						E4055	358	70/358
Nome Piano						Mappale		Variante
3° PIANO						4616 RFD		1
Nome File				Formato	Settore	Scala	Data	Modifica
Disegnato	S. Snozzi G.	Data	04.02.2013	A3	AI + AII + B	1:250	04.02.2013	1
Approvato	G. Groisman	Data	04.02.2013					

Nome Studio	Aggiornamento
Comunità di lavoro Architetti Luigi Snozzi, Sabina Snozzi Groisman e Gustavo Groisman c/o Studio d'architettura Snozzi Groisman & Groisman via S. Franscini 2A - 6600 Locarno Tel: 091 752 15 25 - Fax: 091 751 60 59	08.04.2013

blocco A

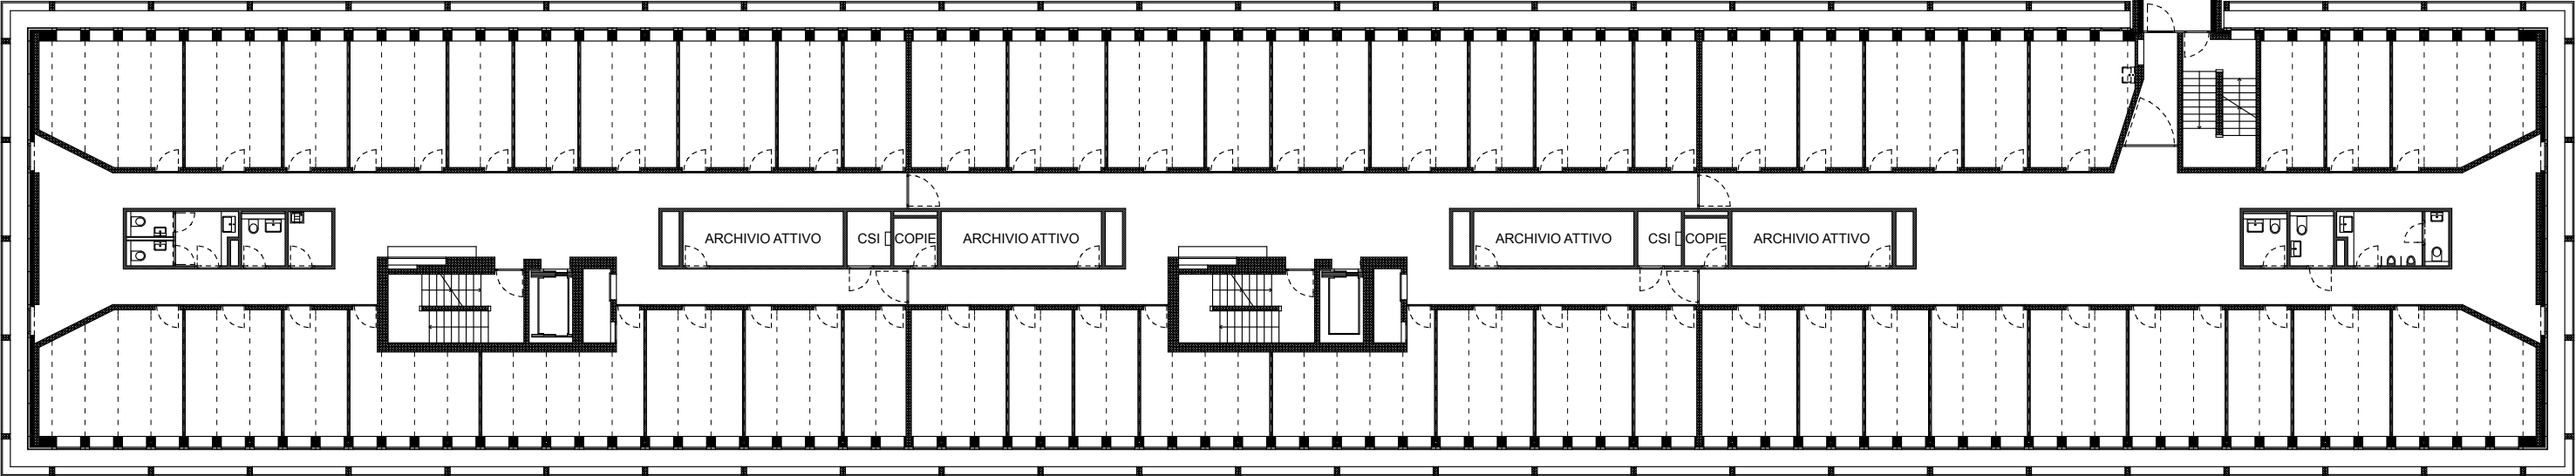

blocco B

