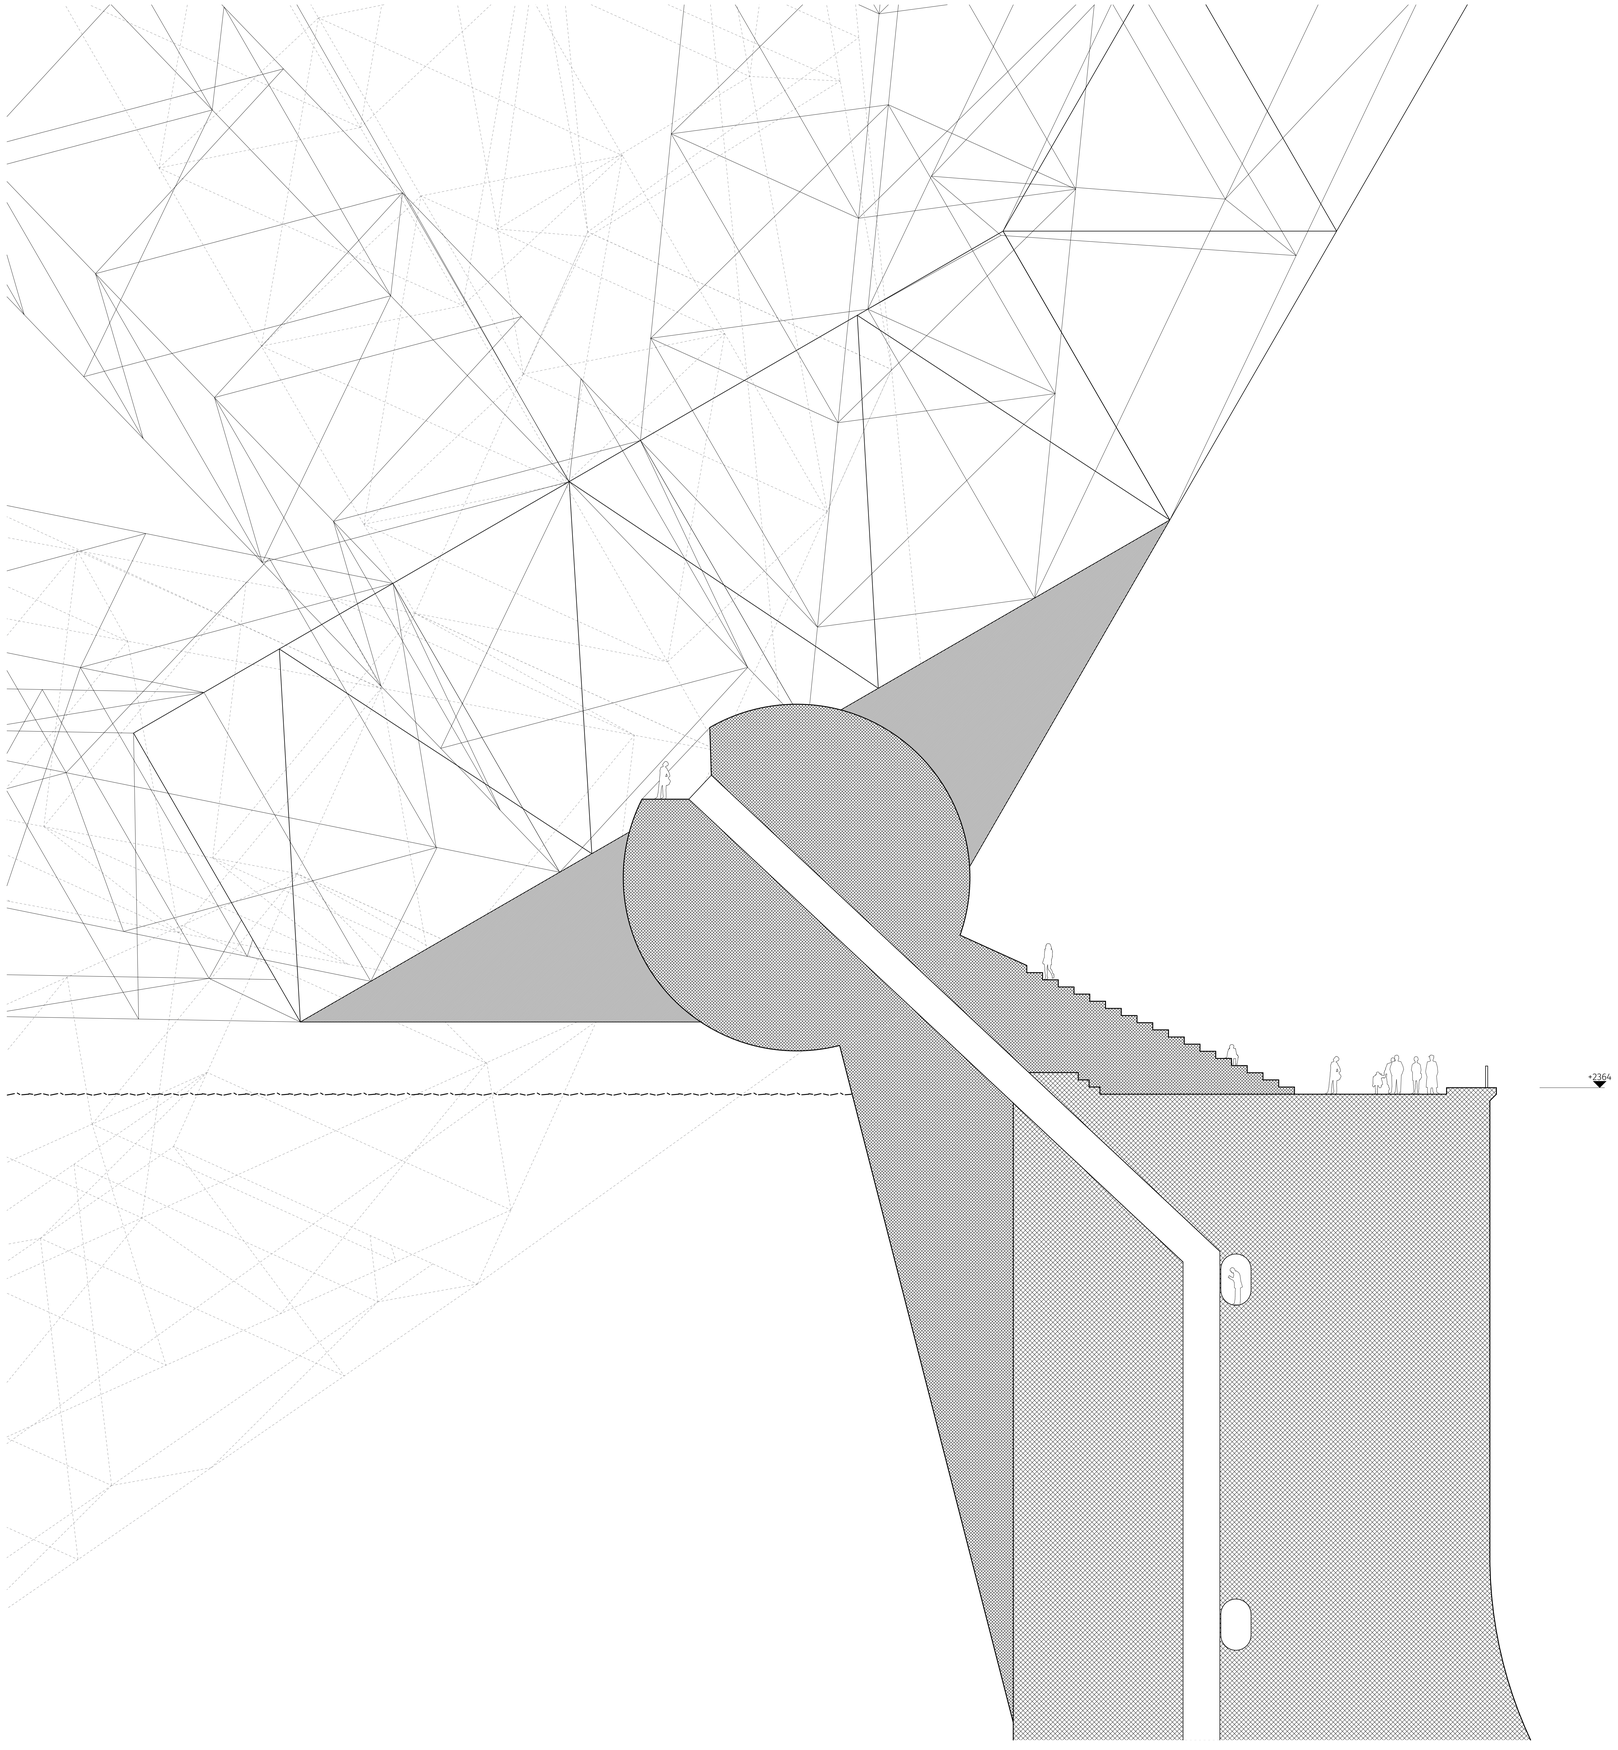

Werner Weibel

Schnitt Mauerkrone - 1 : 100

0 1 5 10m