




ELEVATIONS S/E ET COUPE B

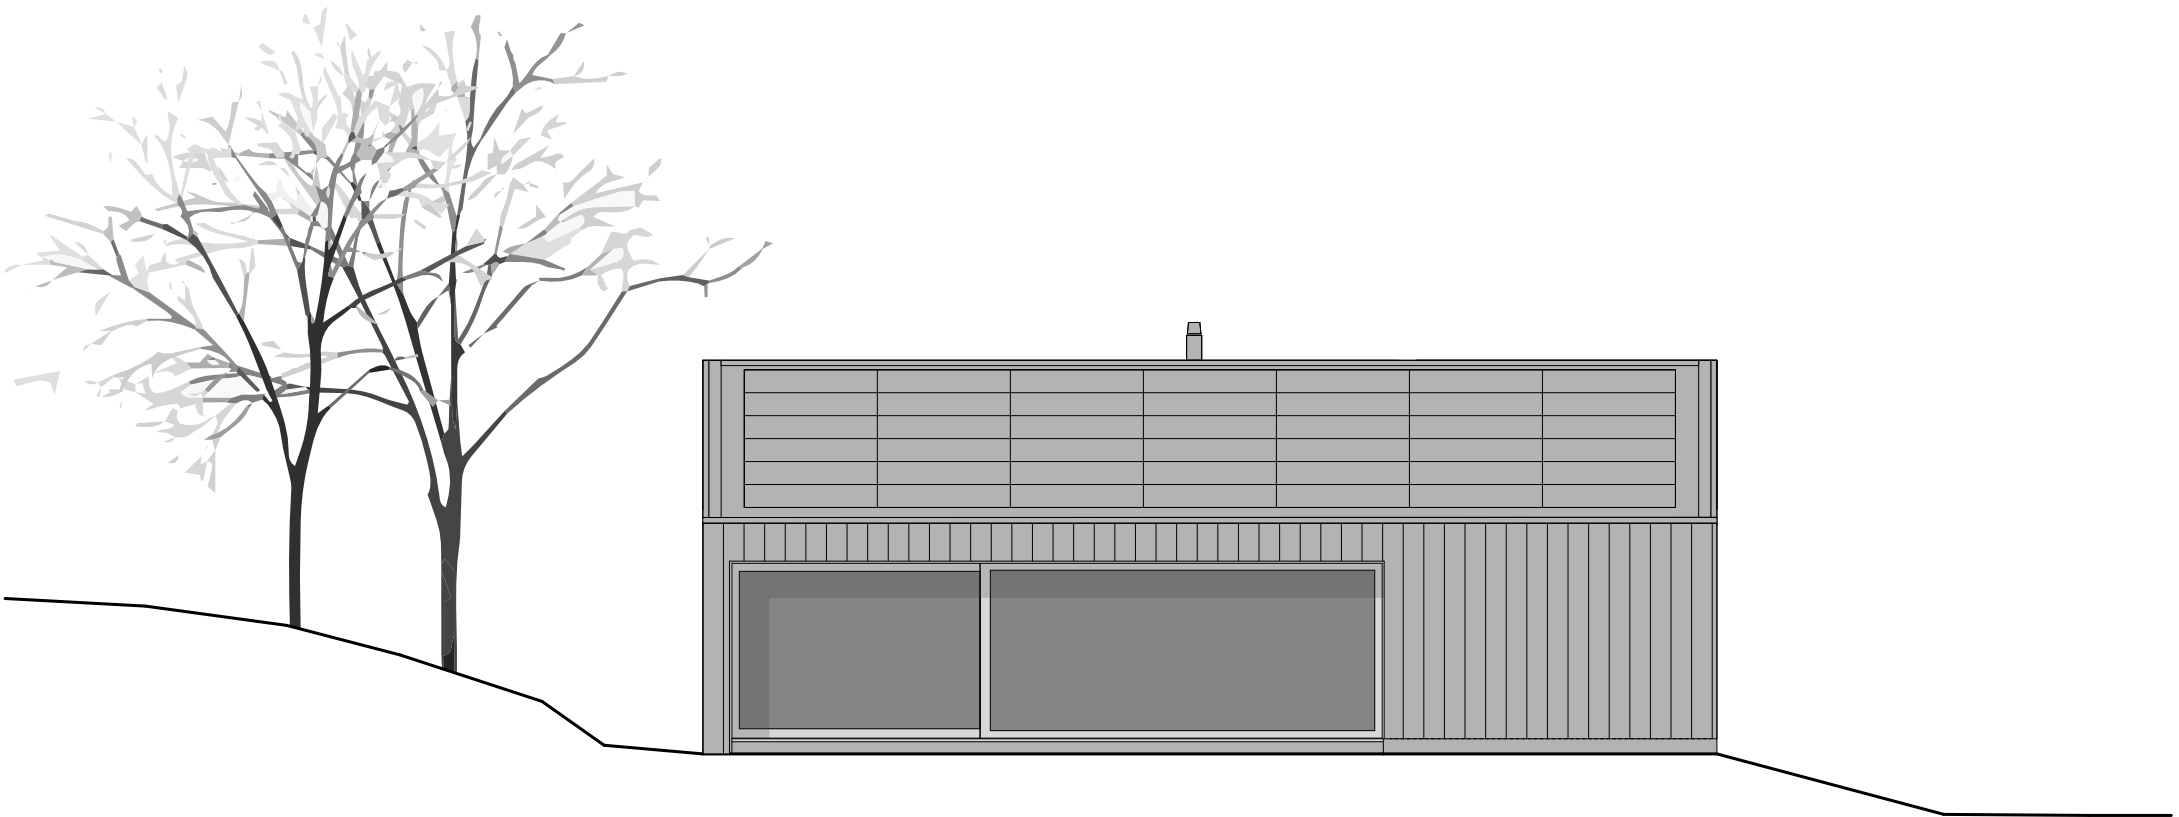

FACADE SUD

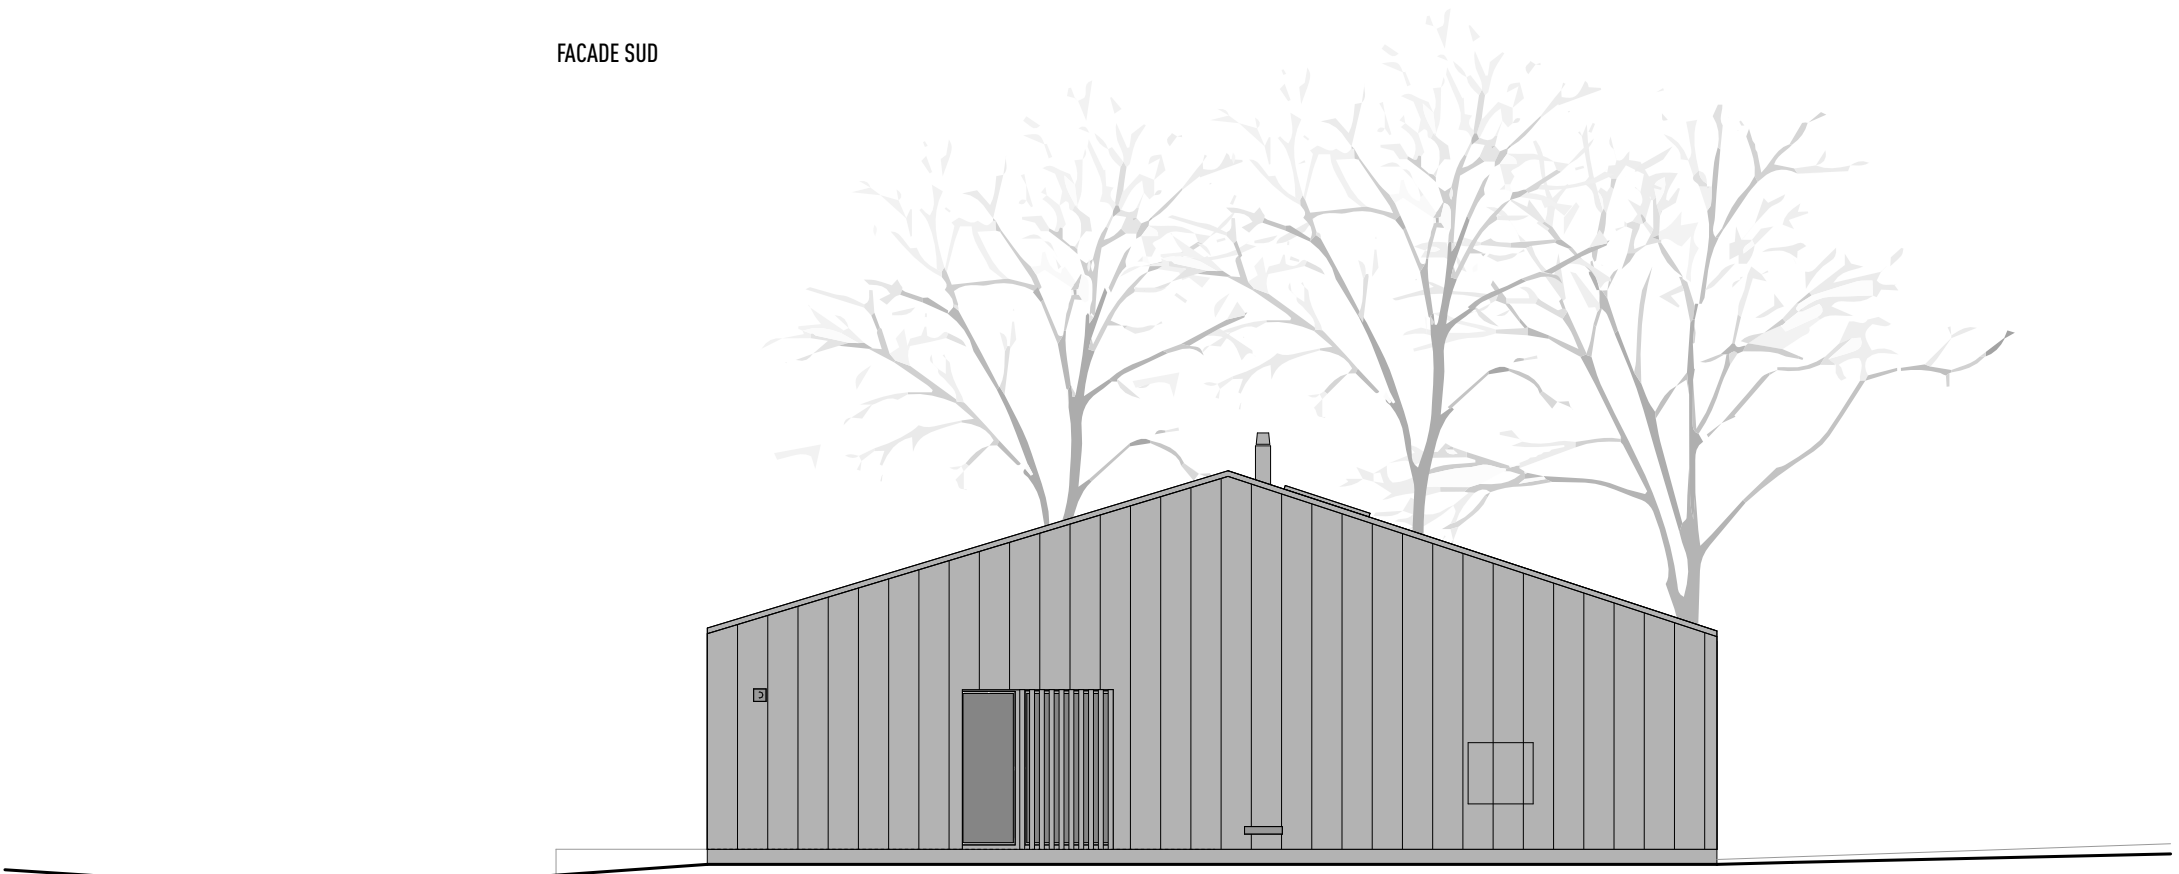

FACADE EST

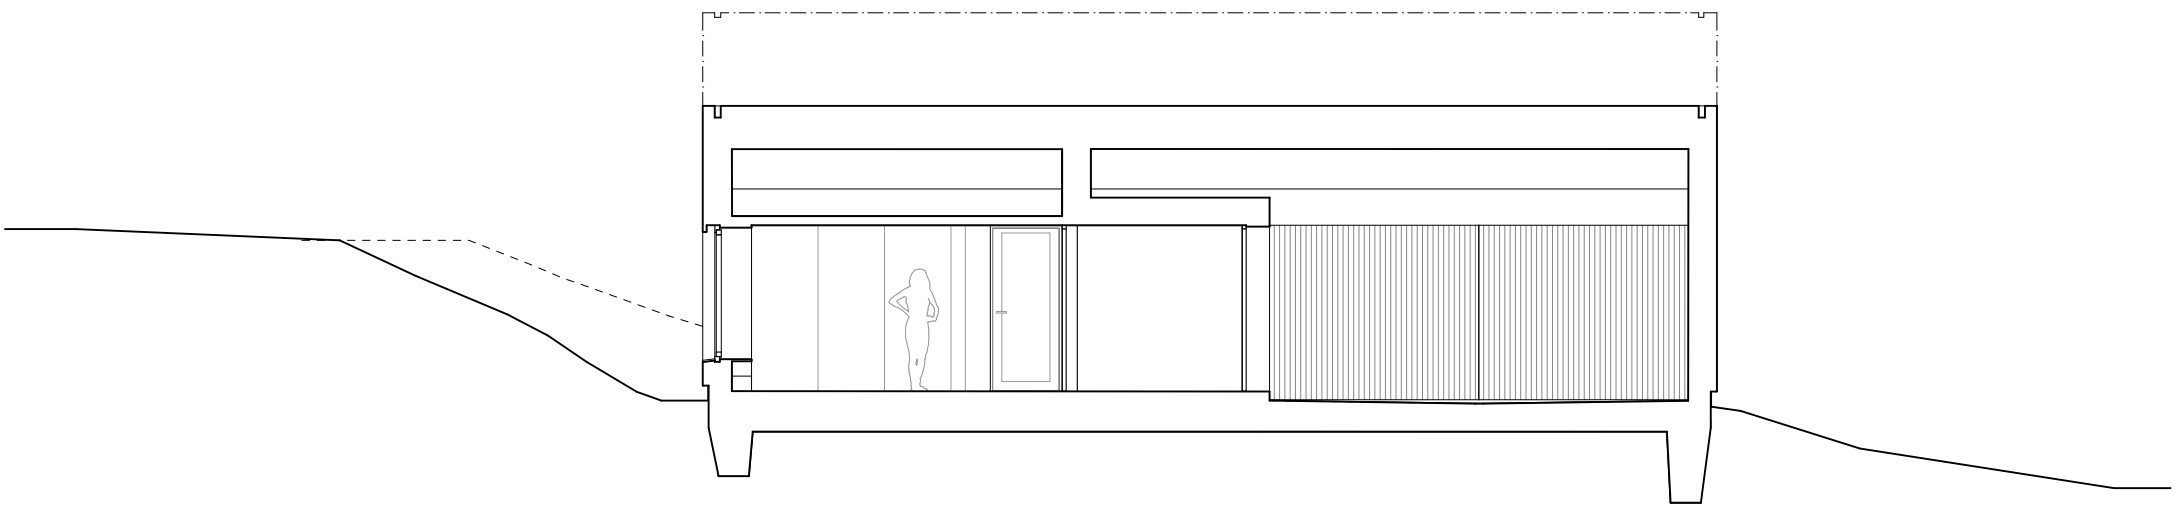

COUPE B