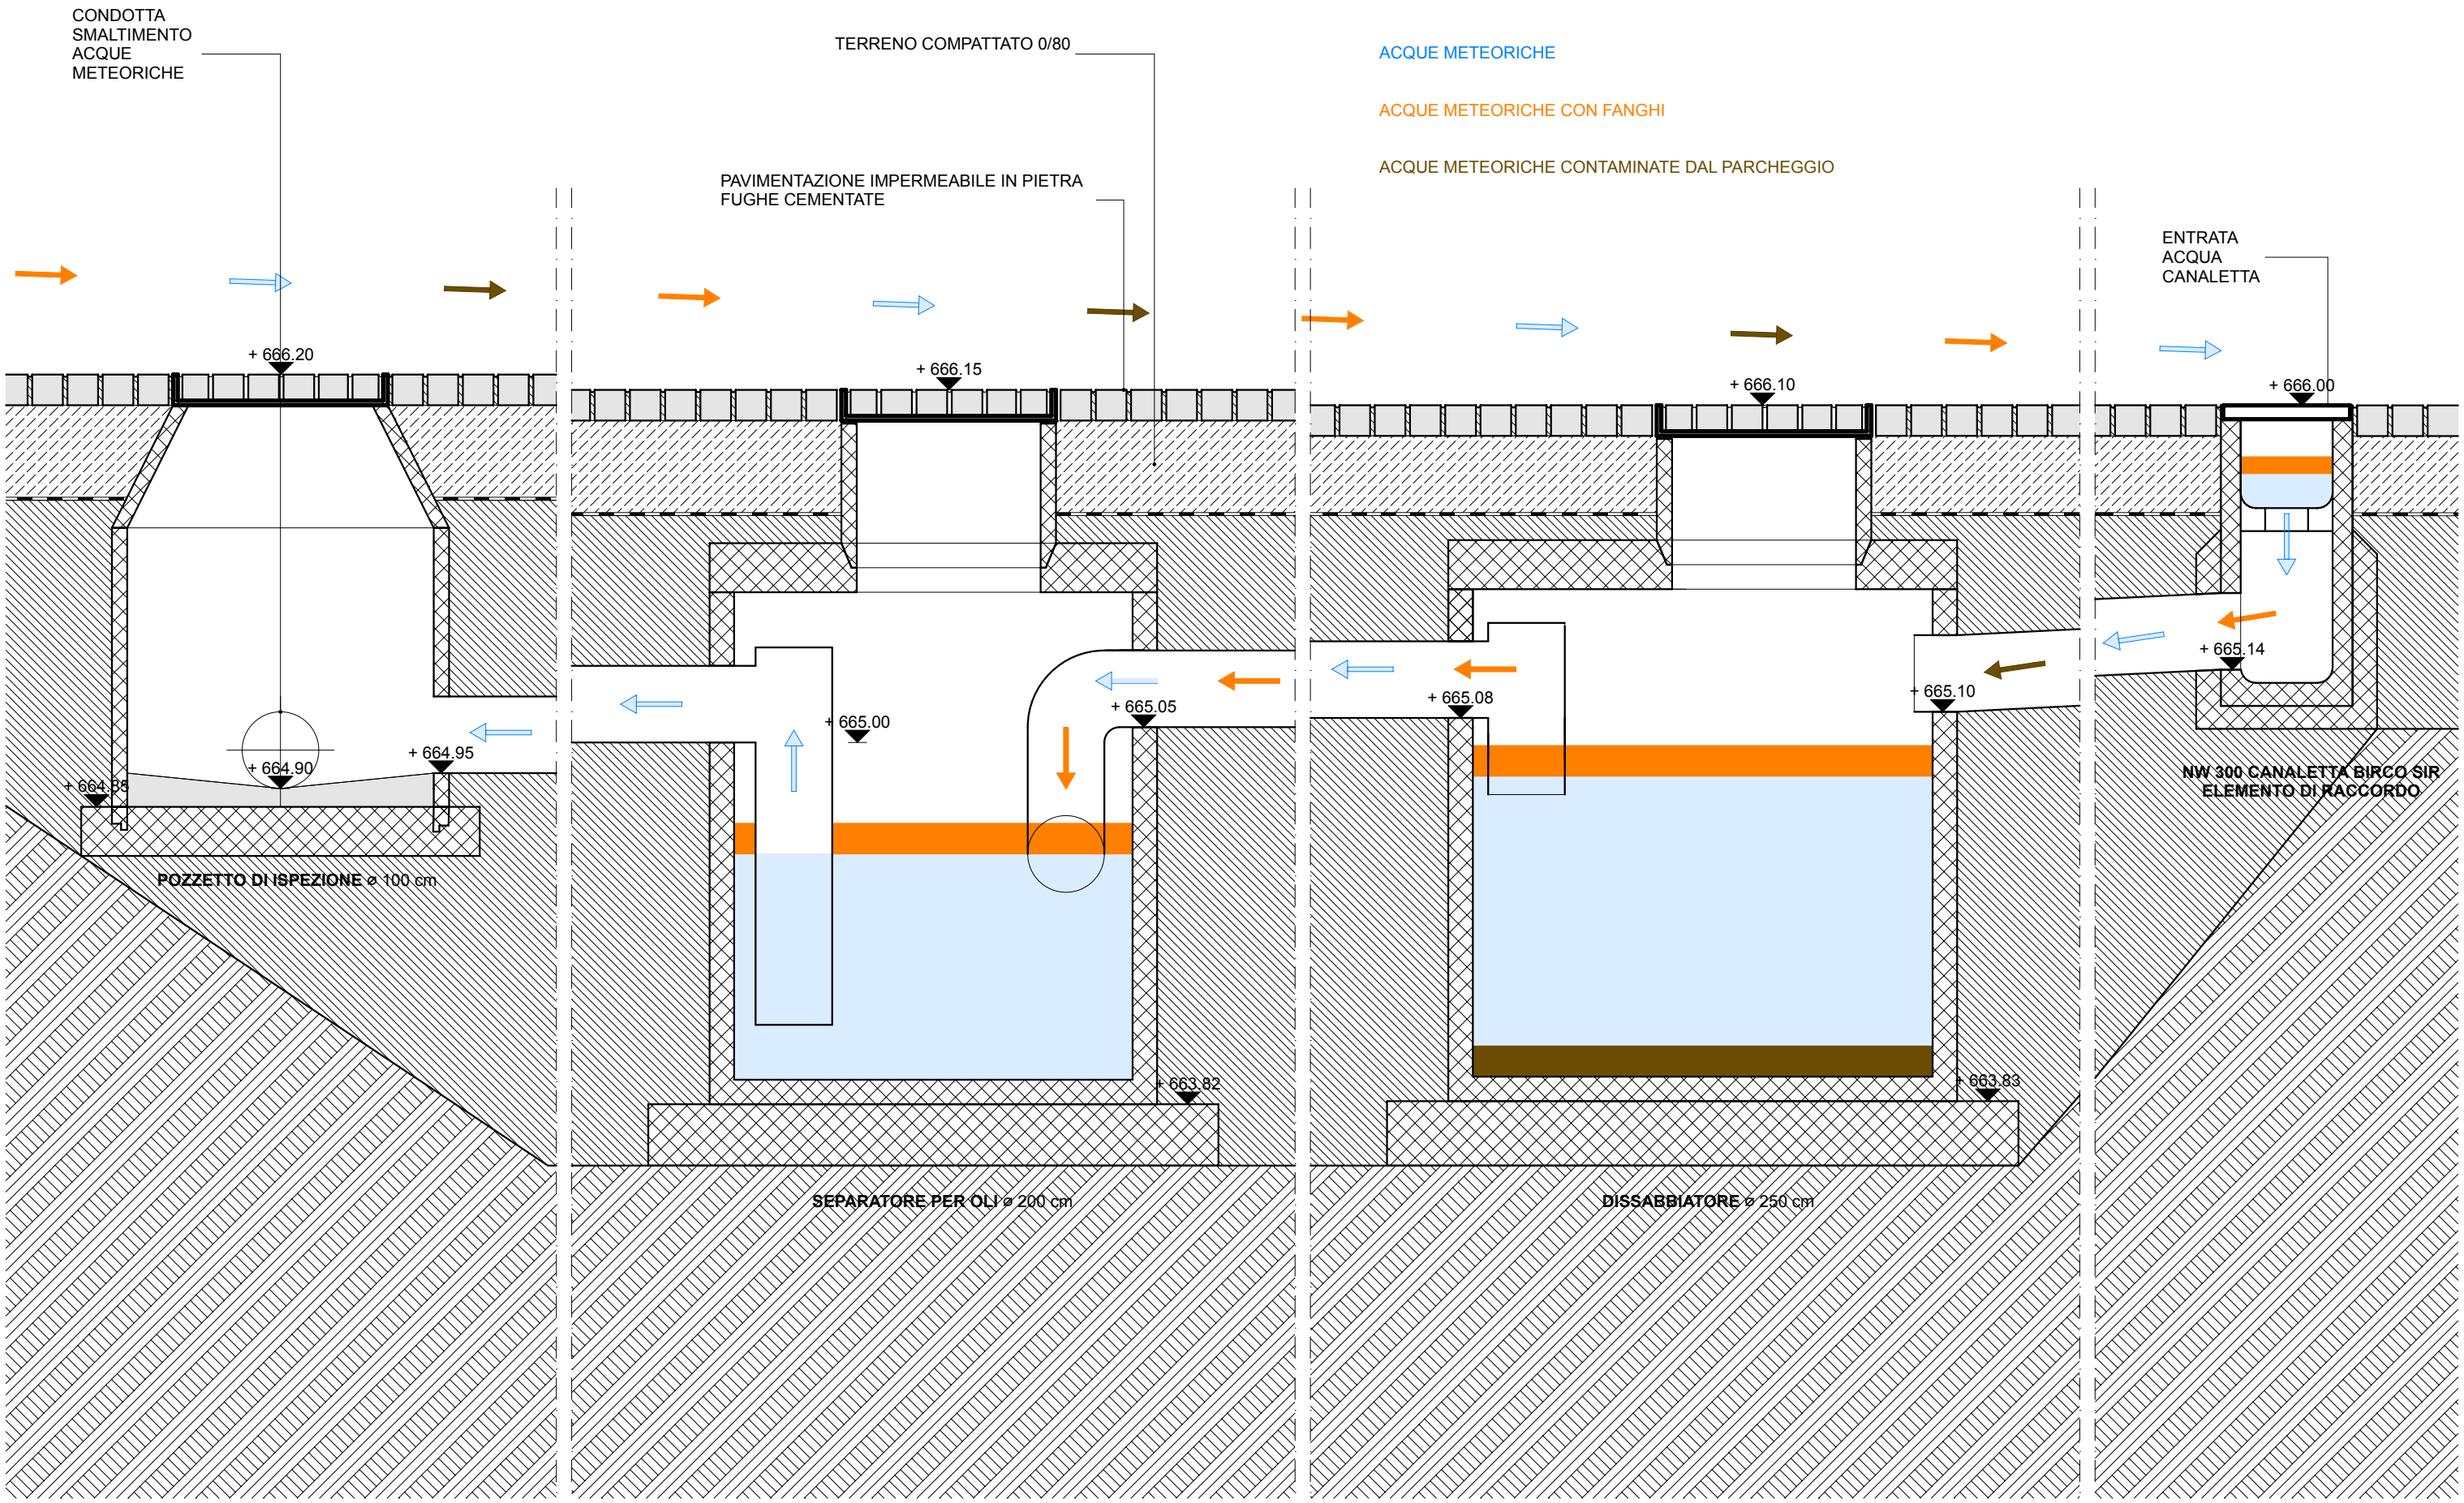
CONDOTTA SMALTIMENTO ACQUE METEORICHE
TERRENO COMPATTATO 0/80
ACQUE METEORICHE
ACQUE METEORICHE CON FANGHI
ACQUE METEORICHE CONTAMINATE DAL PARCHEGGIO
PAVIMENTAZIONE IMPERMEABILE IN PIETRA FUGHE CEMENTATE
ENTRATA ACQUA CANALETTA
+ 666.20
+ 666.15
+ 666.10
+ 666.00
+ 665.14
+ 665.10
+ 665.08
+ 665.05
+ 665.00
+ 664.95
+ 664.90
+ 664.85
+ 663.82
+ 663.83
POZZETTO DI ISPEZIONE ø 100 cm
SEPARATORE PER OLI ø 200 cm
DISSABBIATORE ø 250 cm
NW 300 CANALETTA BIRCO SIR ELEMENTO DI RACCORDO