



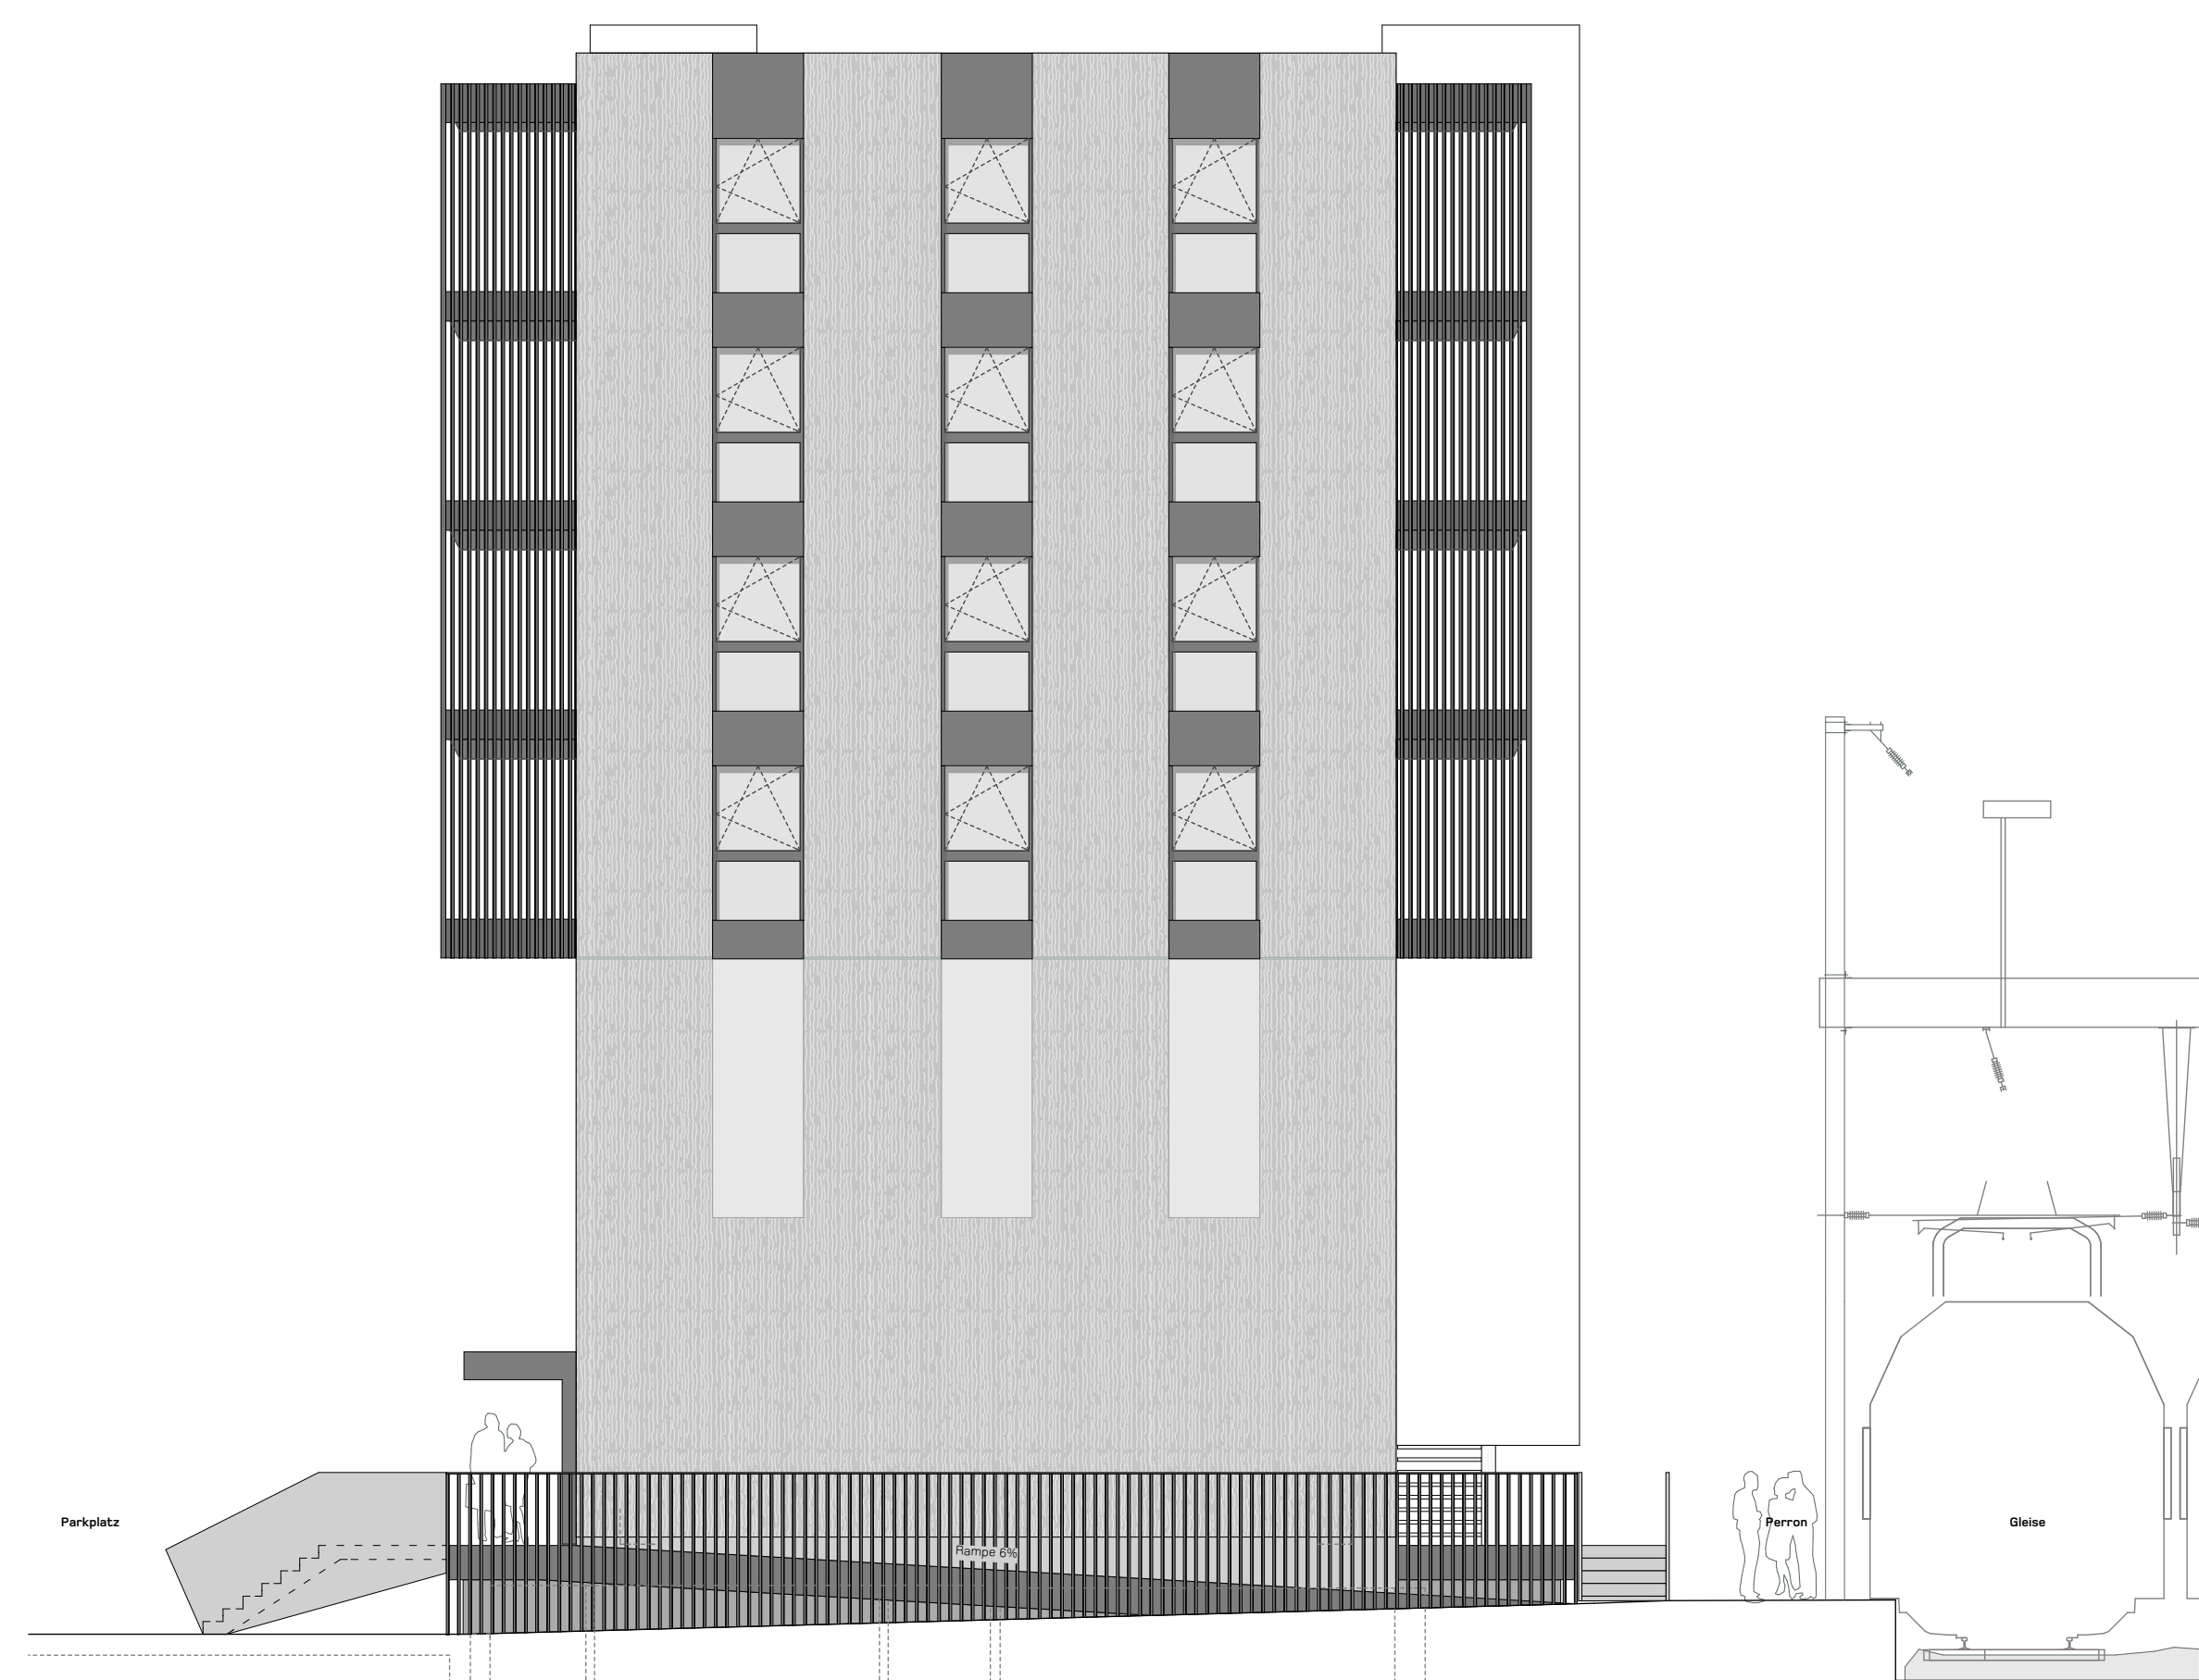

Ansicht Nord-Ost



Ansicht Süd- Ost

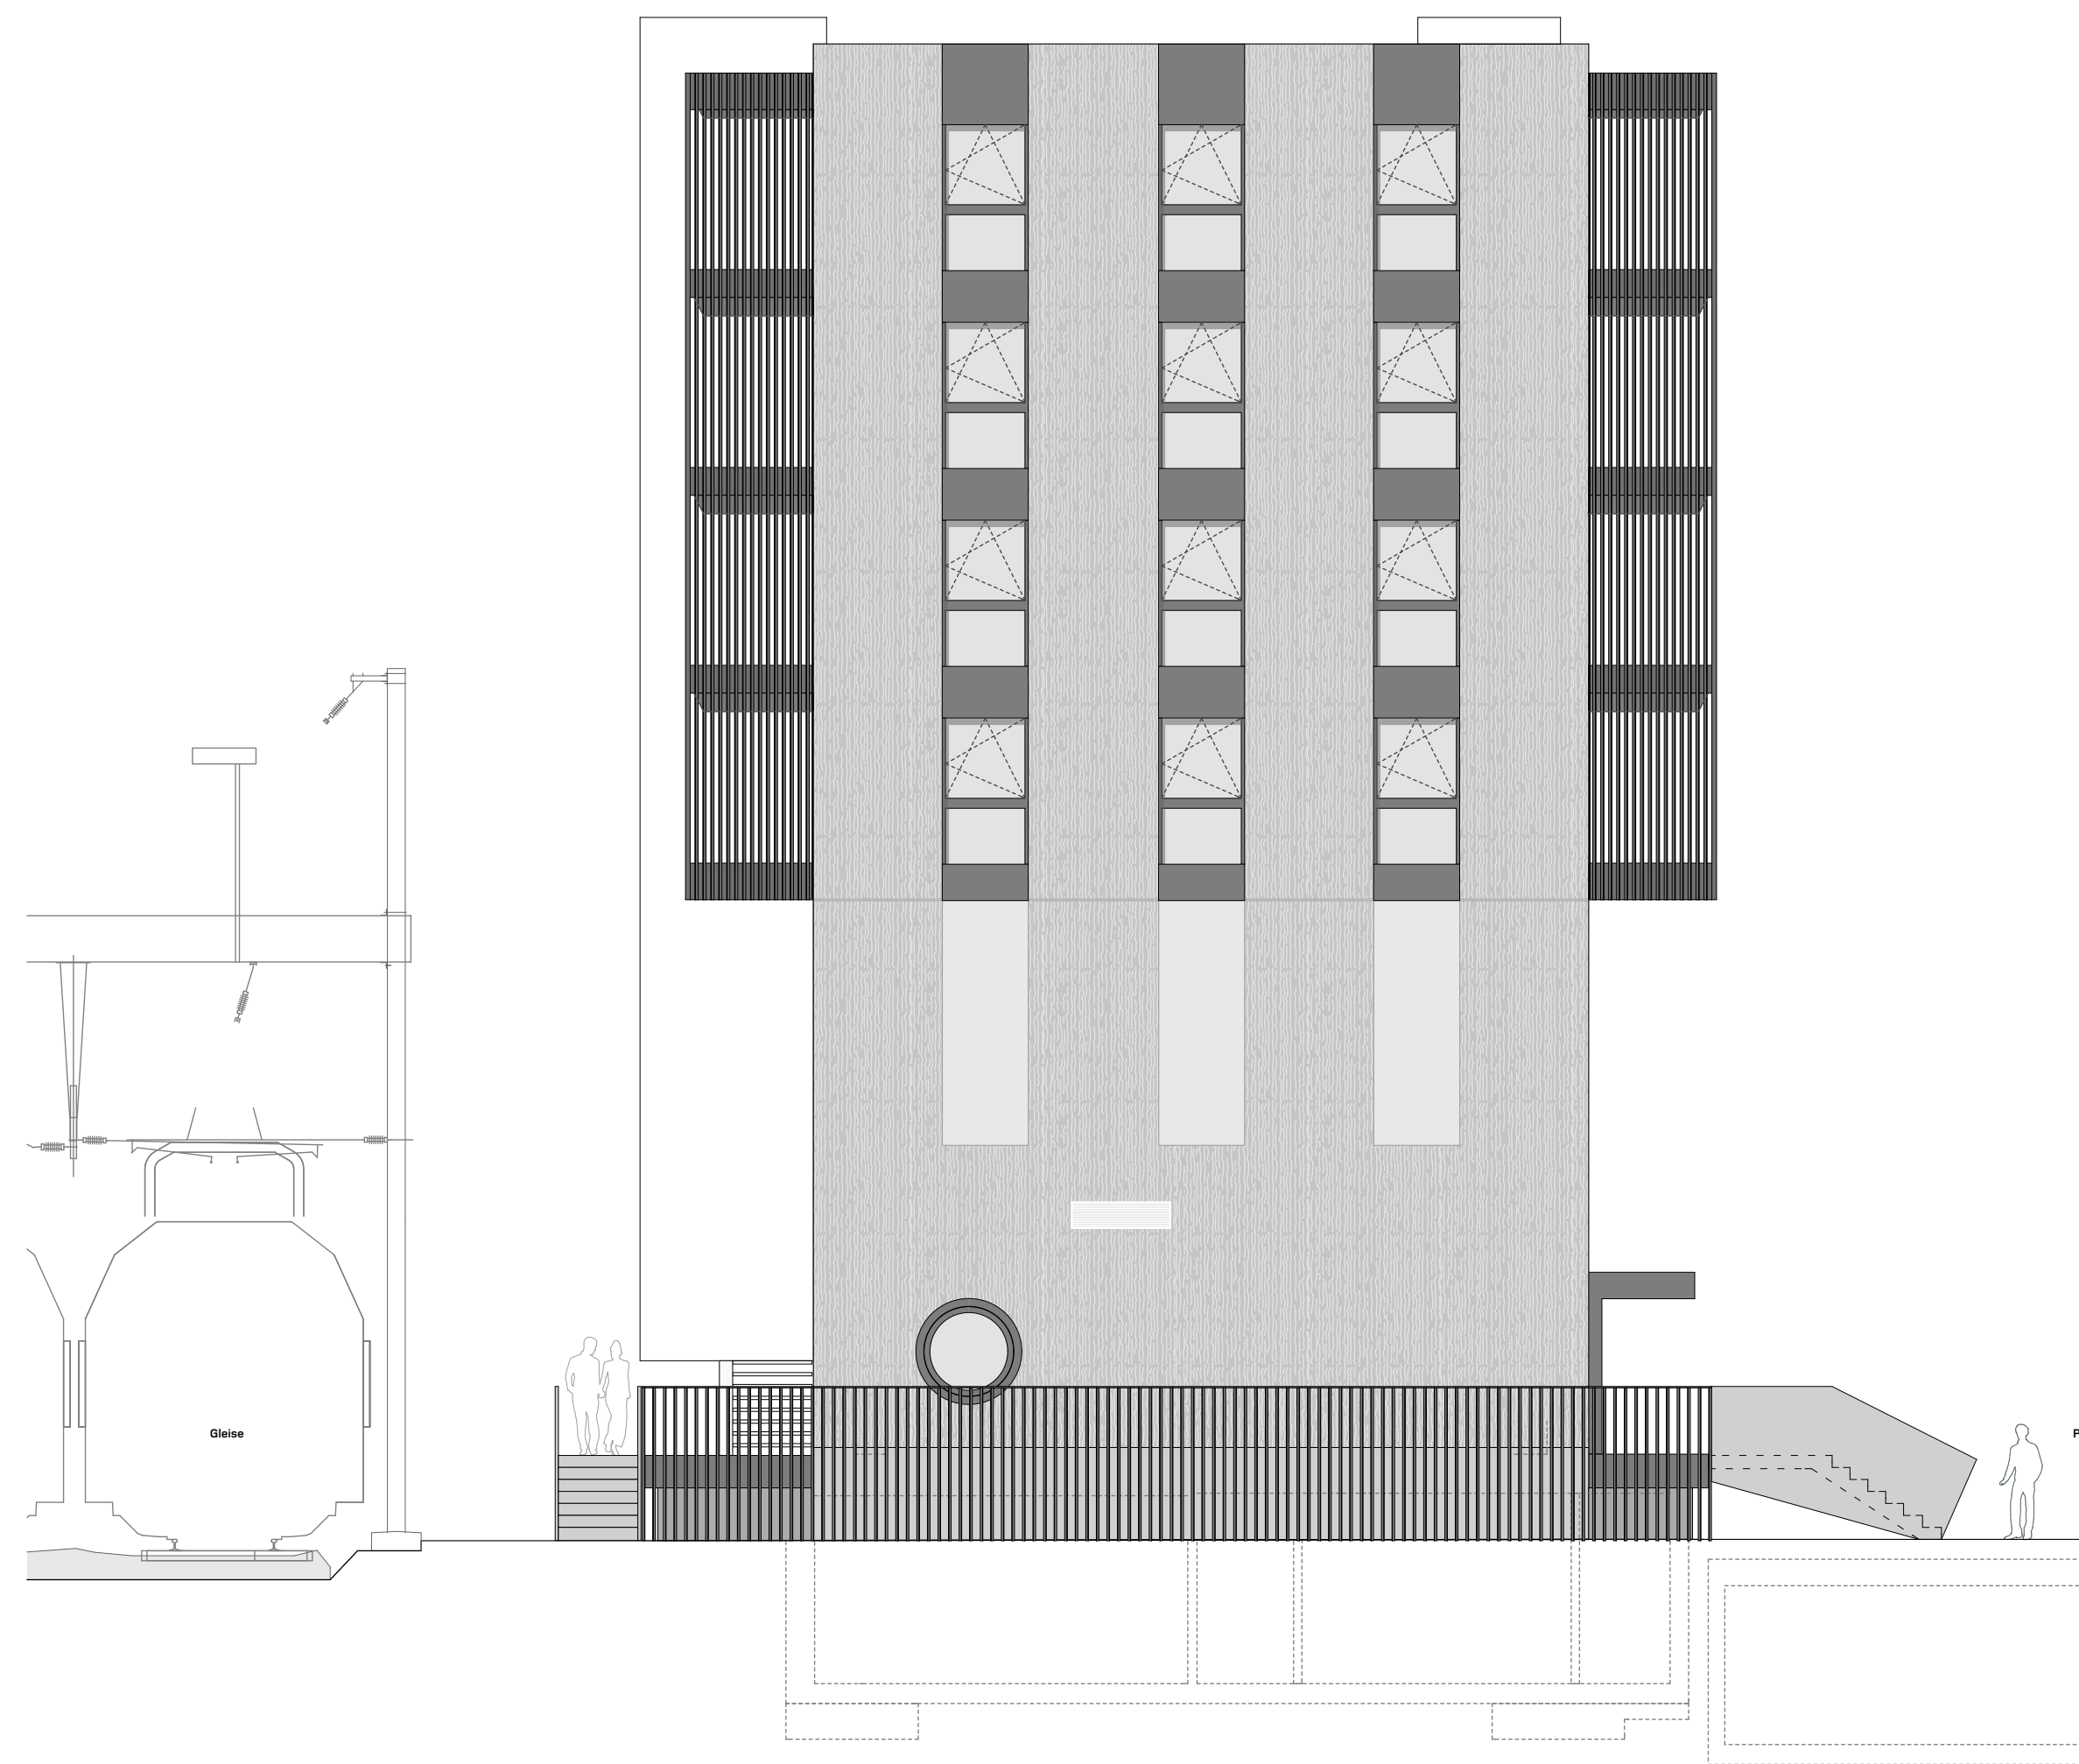

Ansicht Süd-West



Ansicht Nord- West