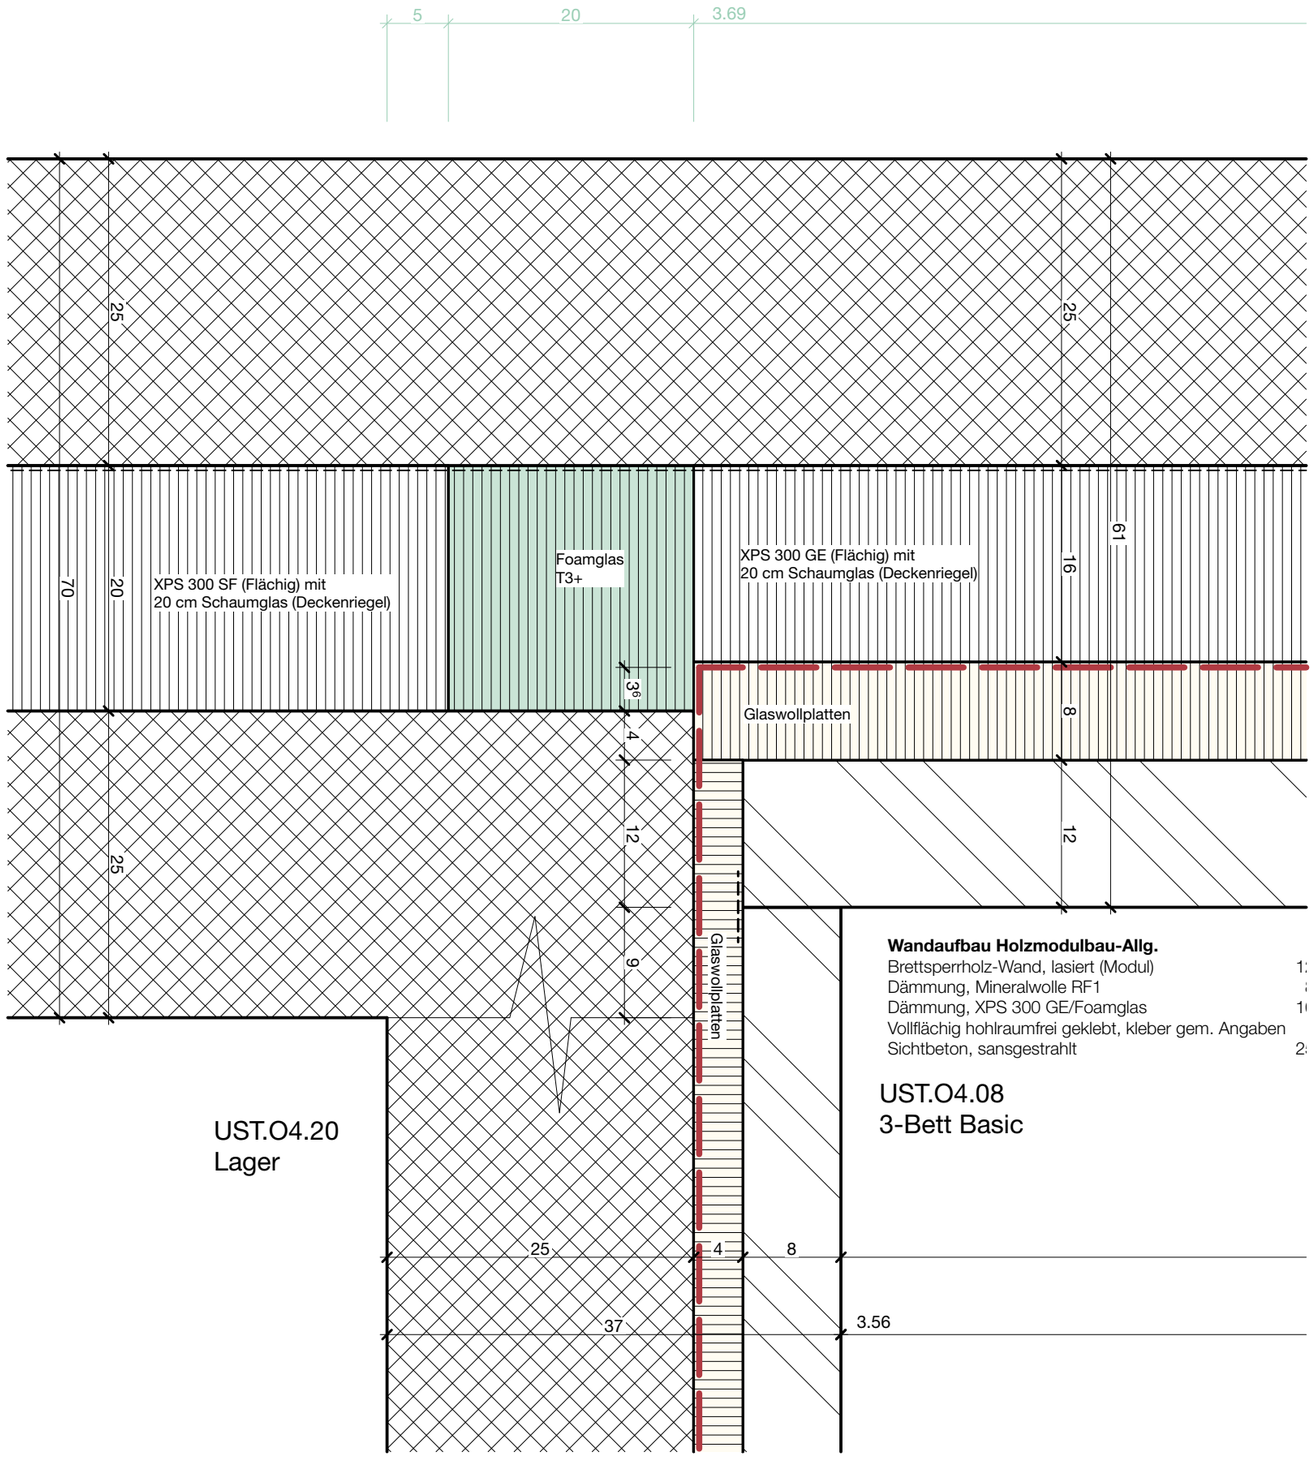

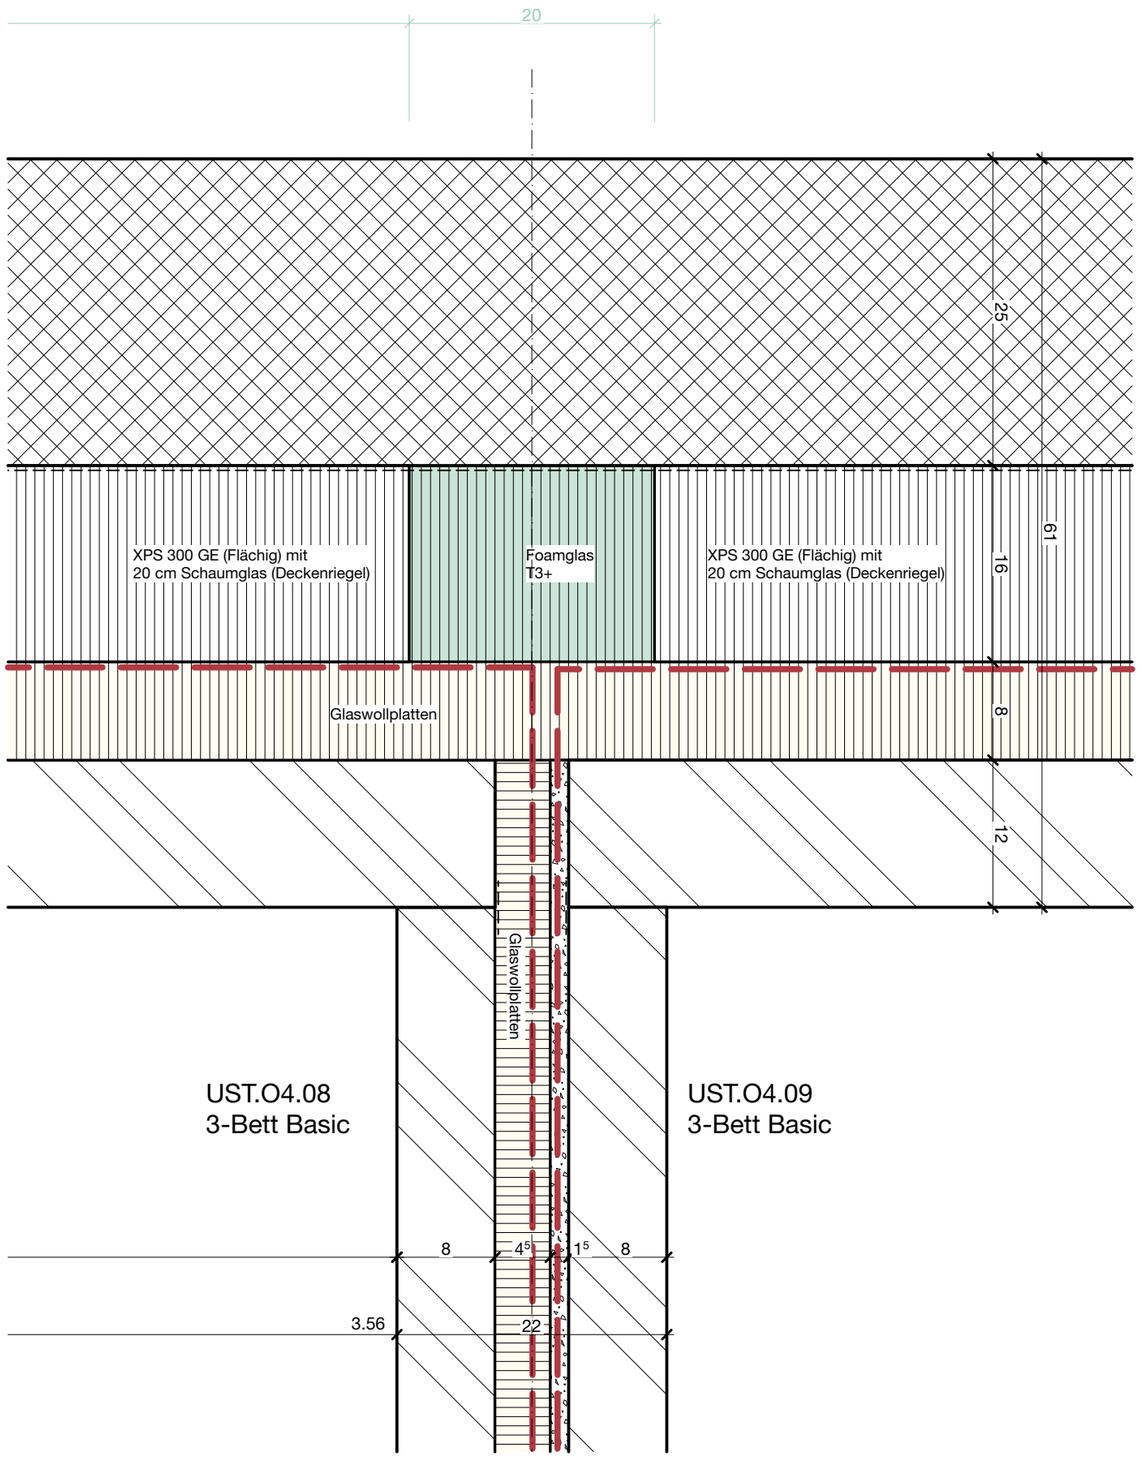

Erweiterung Sportzentrum Kerenzerberg
Bauherrschaft : Sicherheitsdirektion Kanton Zürich, Sportamt

UST Holzbau-/Kernfassade Grundriss

Neu

BURKARD MEYER
Architekten BSA Aktiengesellschaft
Martinsbergstrasse 40 5400 Baden
Tel: 056 / 200 59 00 Fax: 056 / 200 59 01
Web: www.burkardmeyer.ch

0 0.25 0.5

AUSFÜHRUNGSPLANUNG

M 1:5

Dat : 22.06.20
Rev : 17.05.21
For : A3

1601_2

51.66.48