



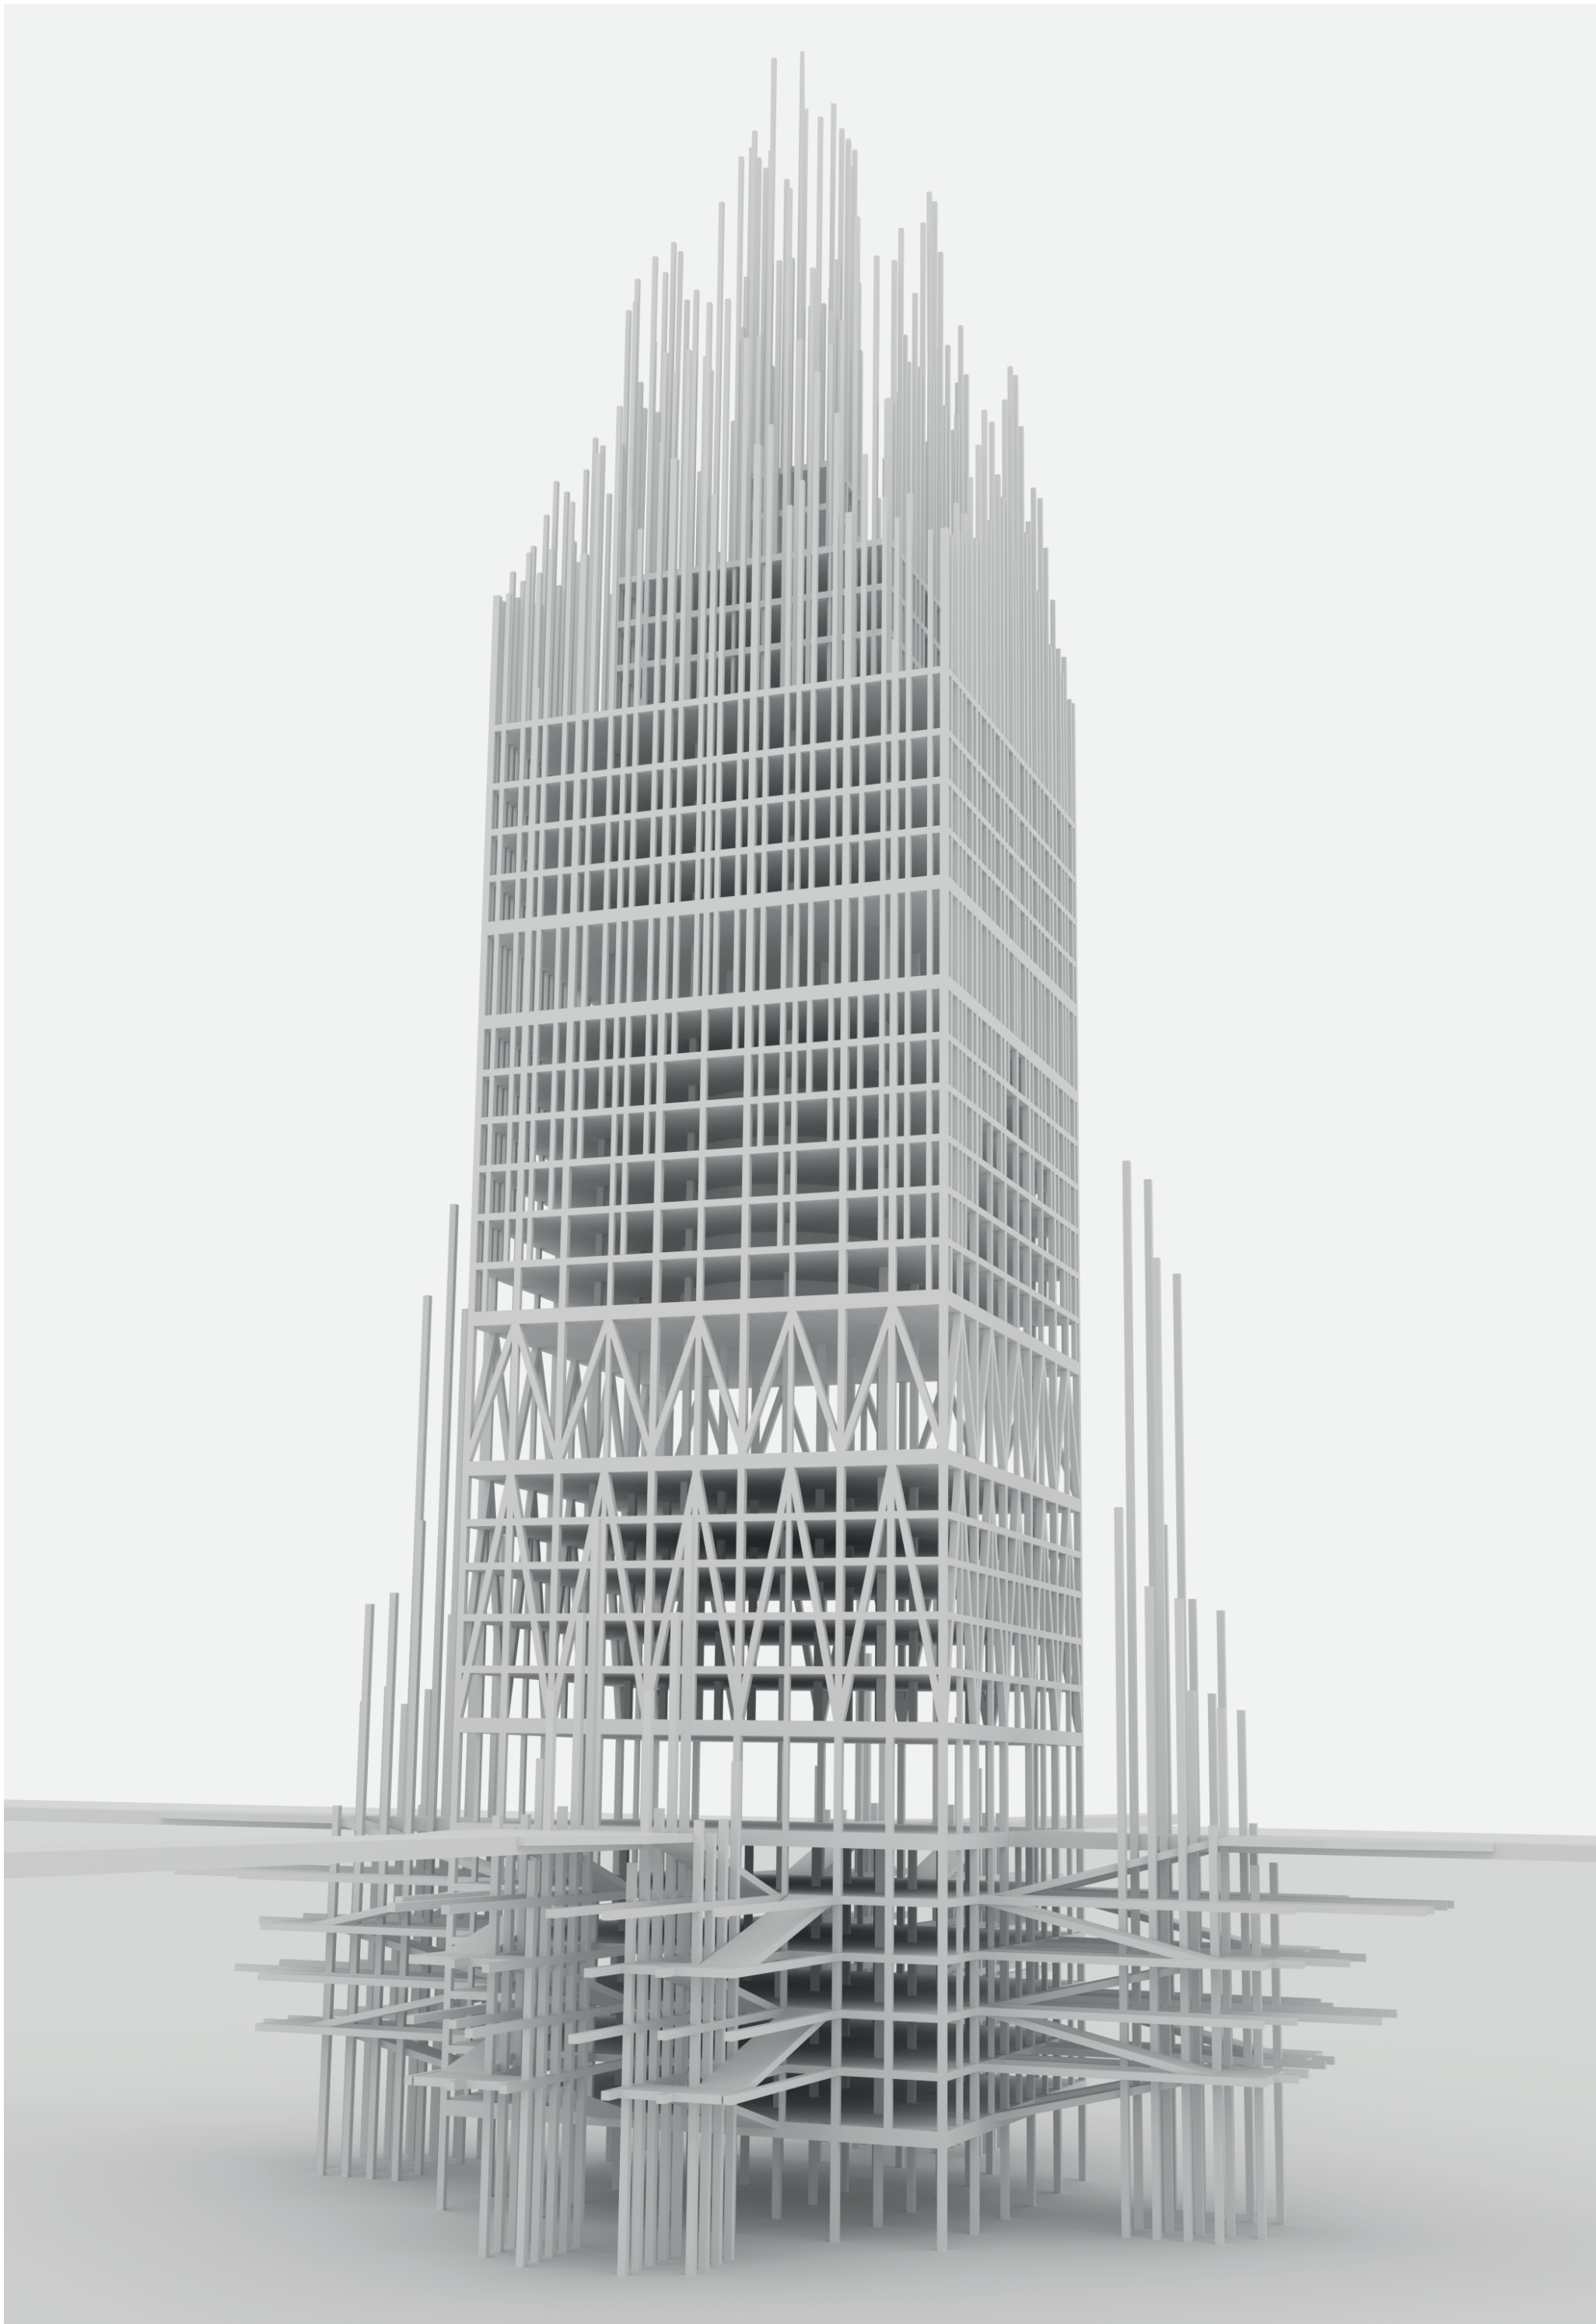


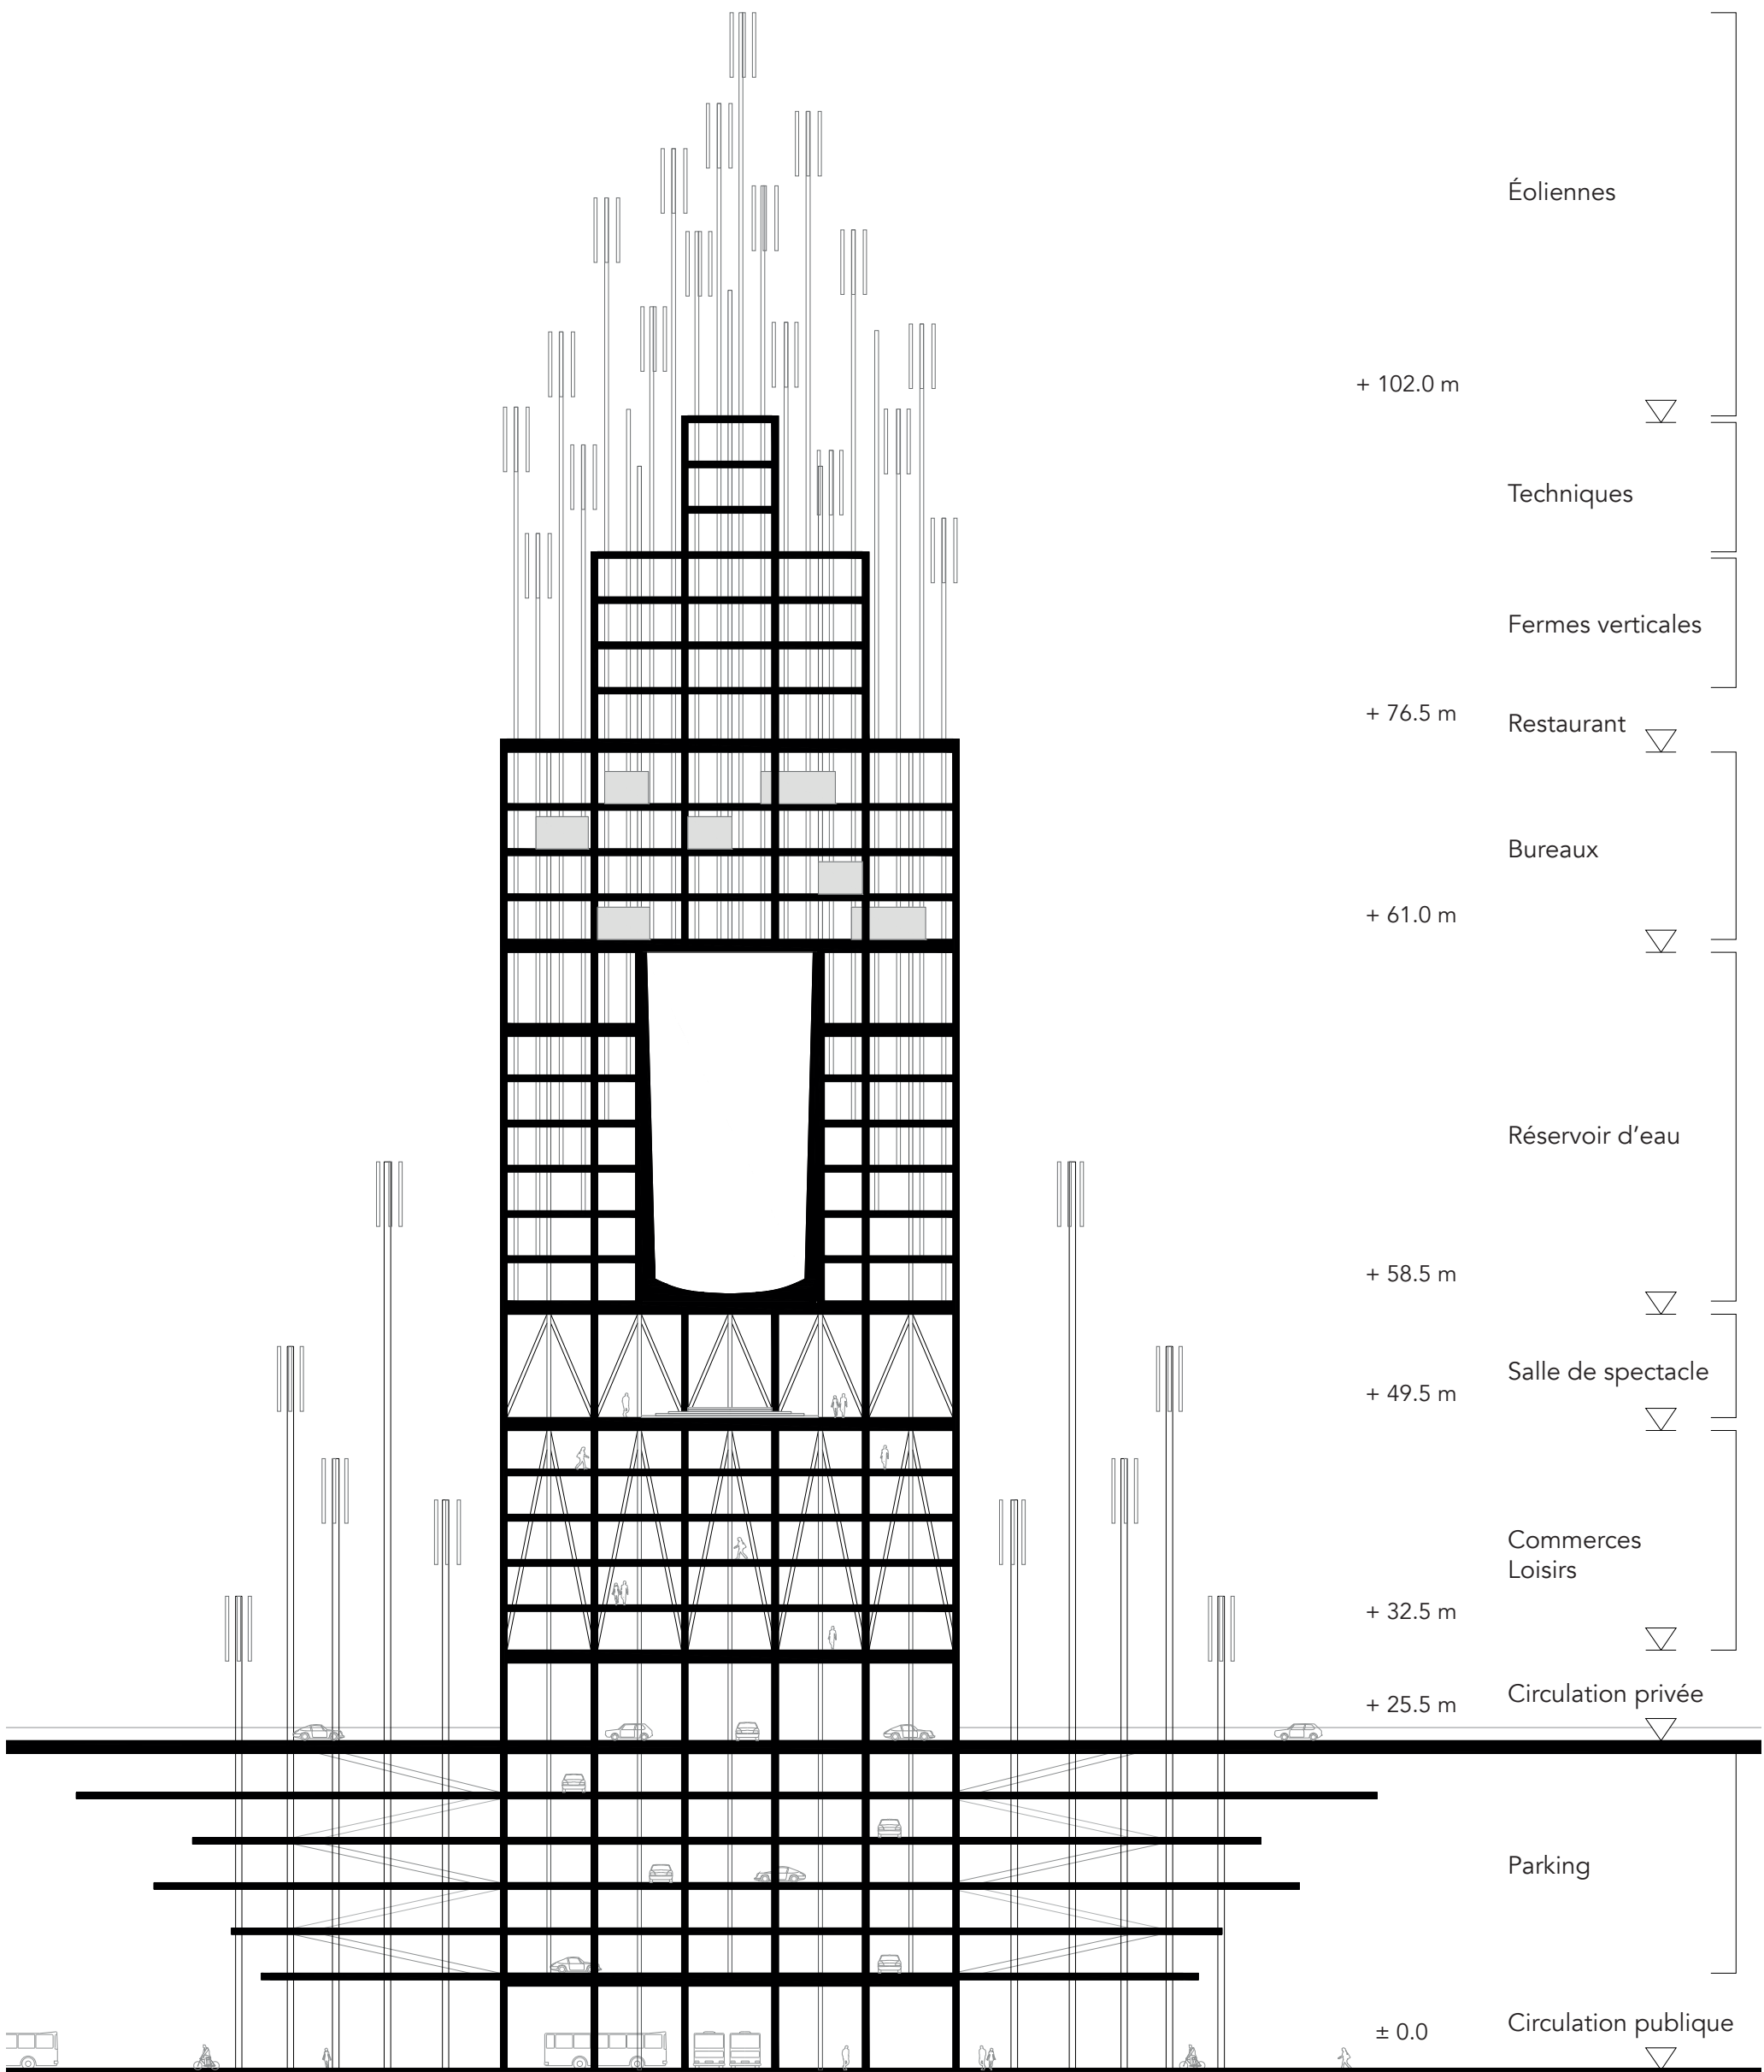


Coupe technique

35 m

1:500

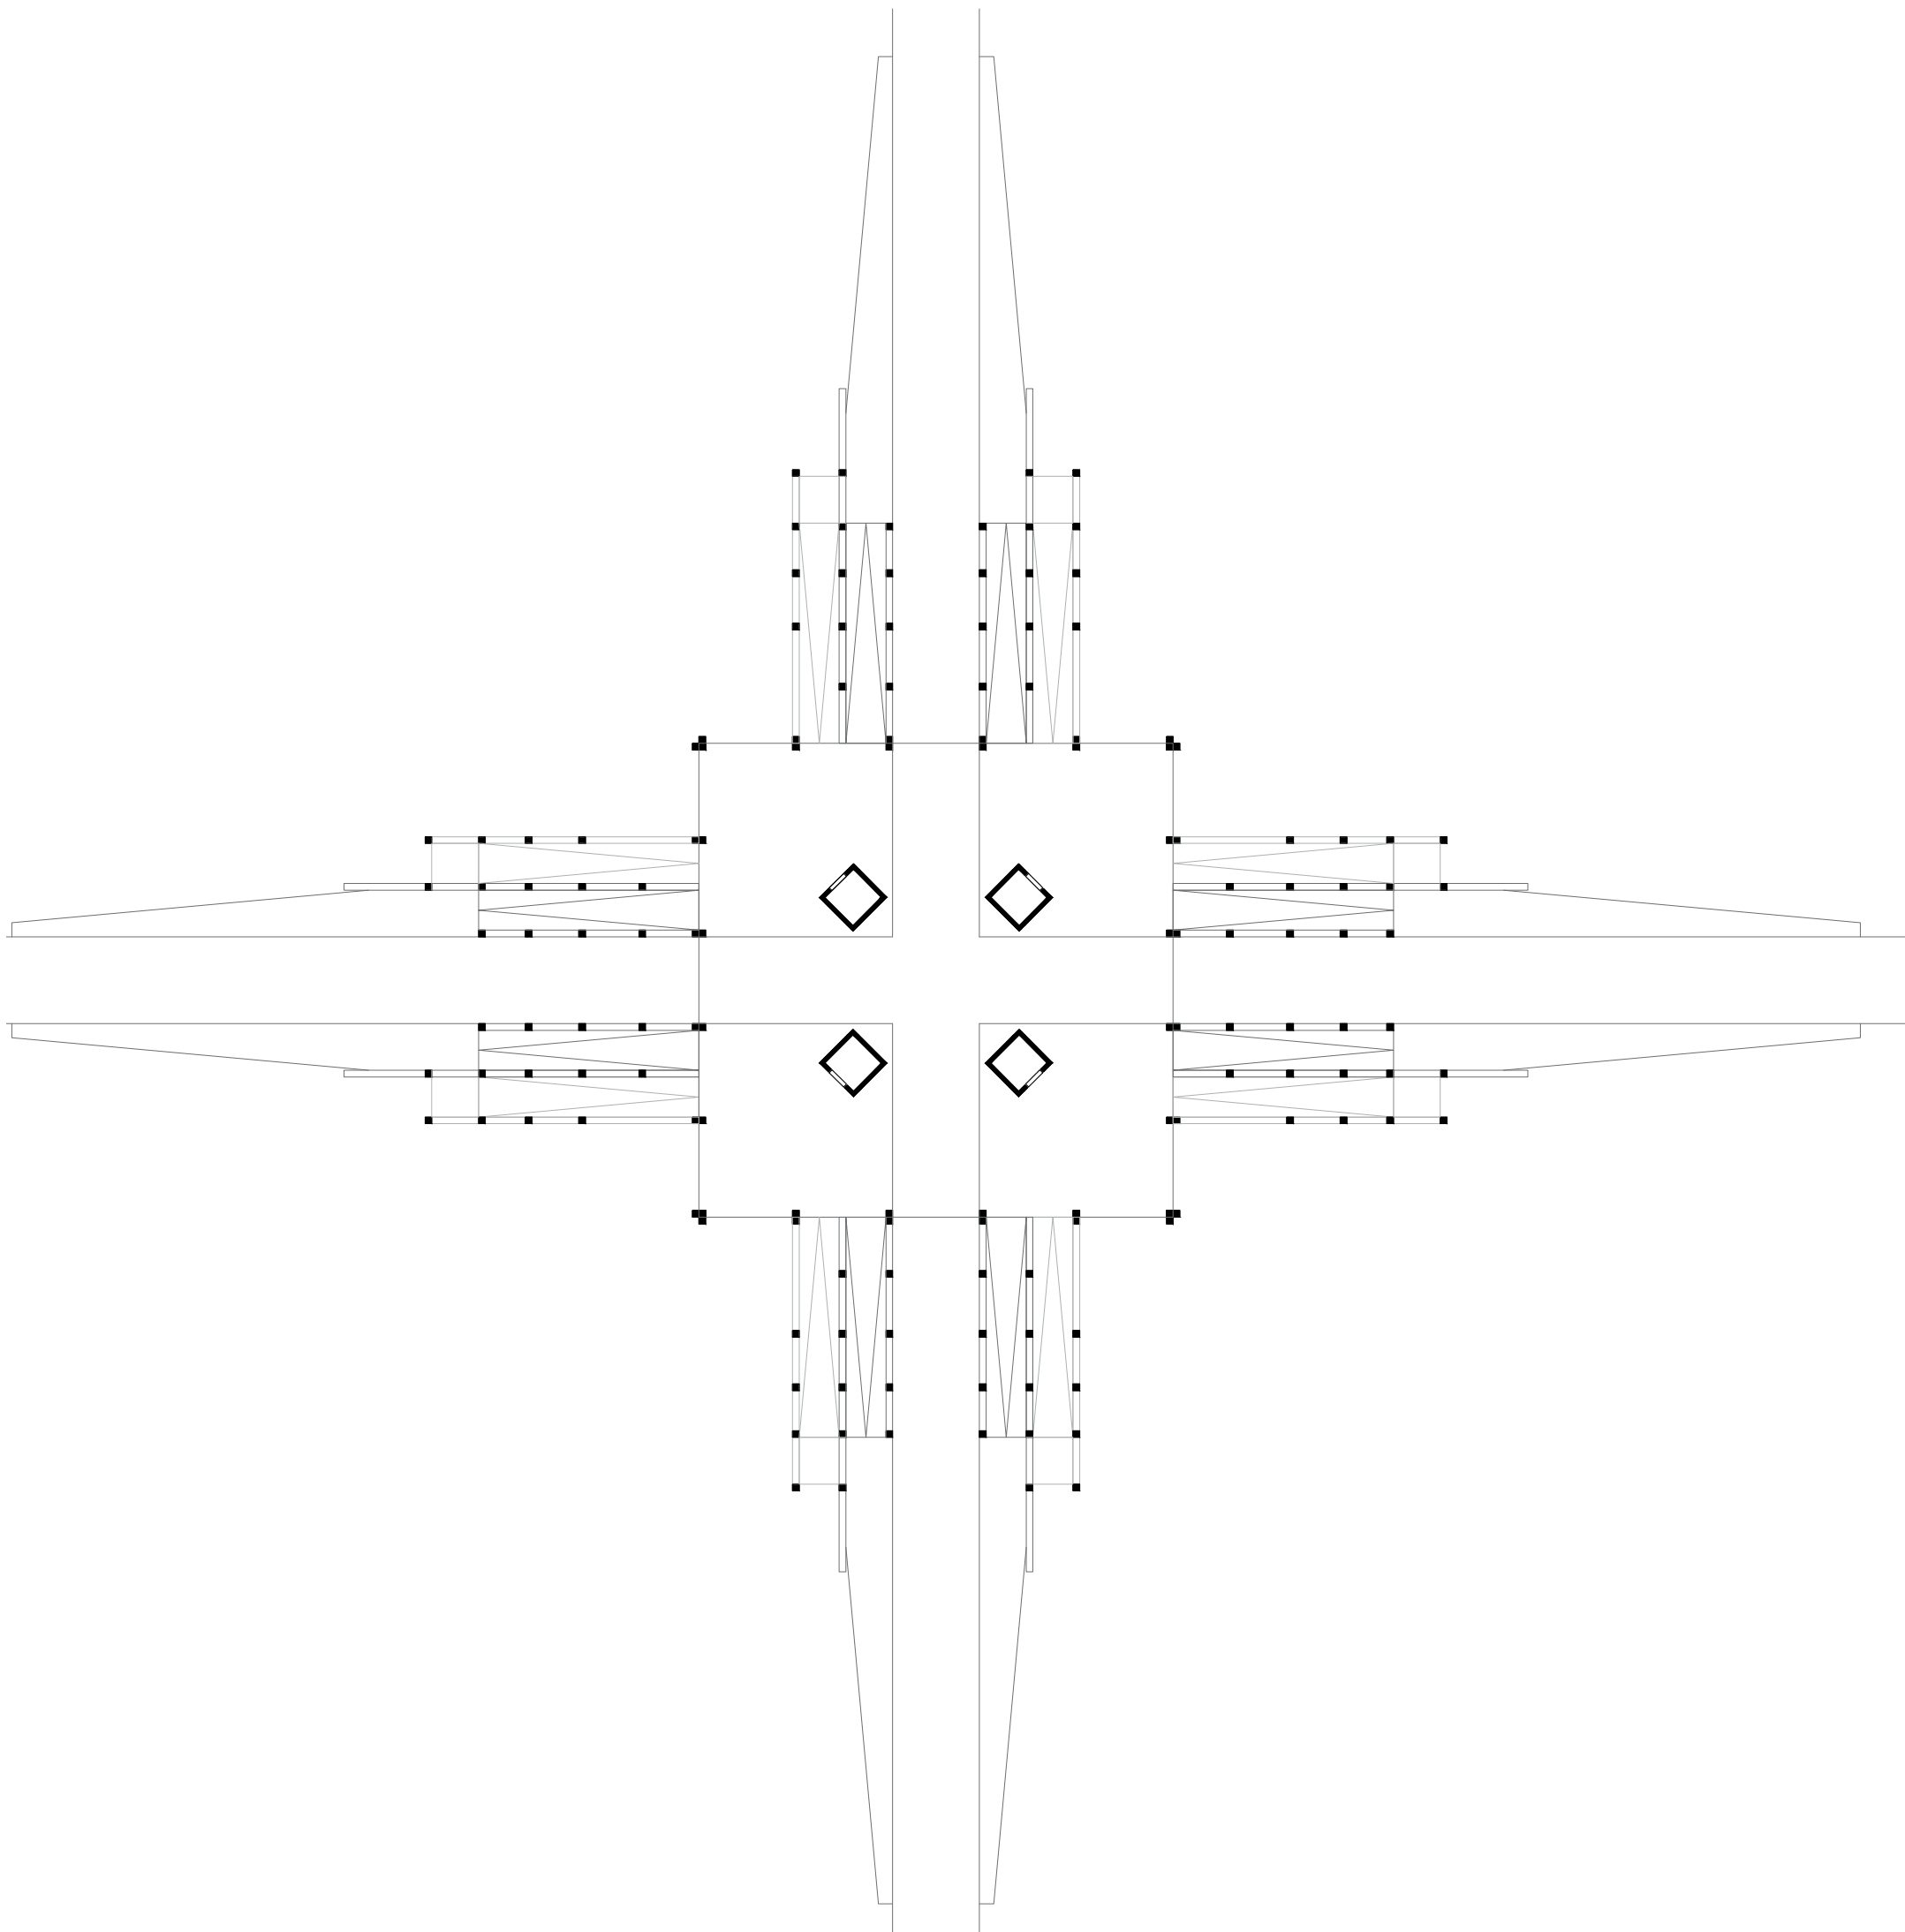


Plan circulation privée

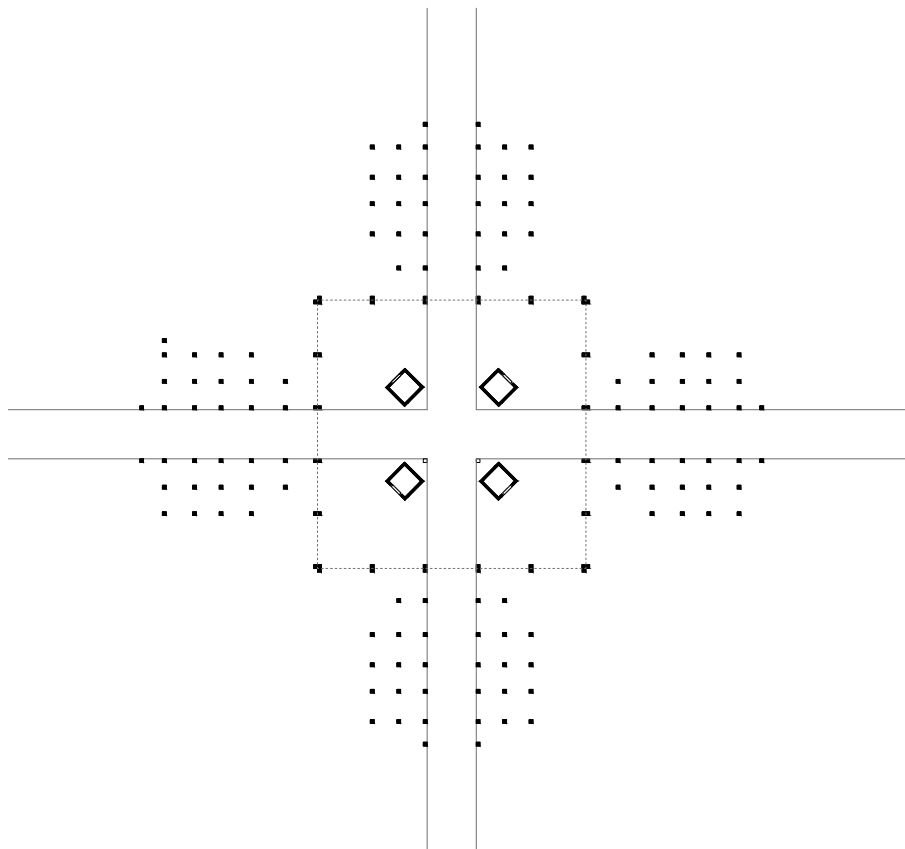


Plan circulation publique

1:1'000

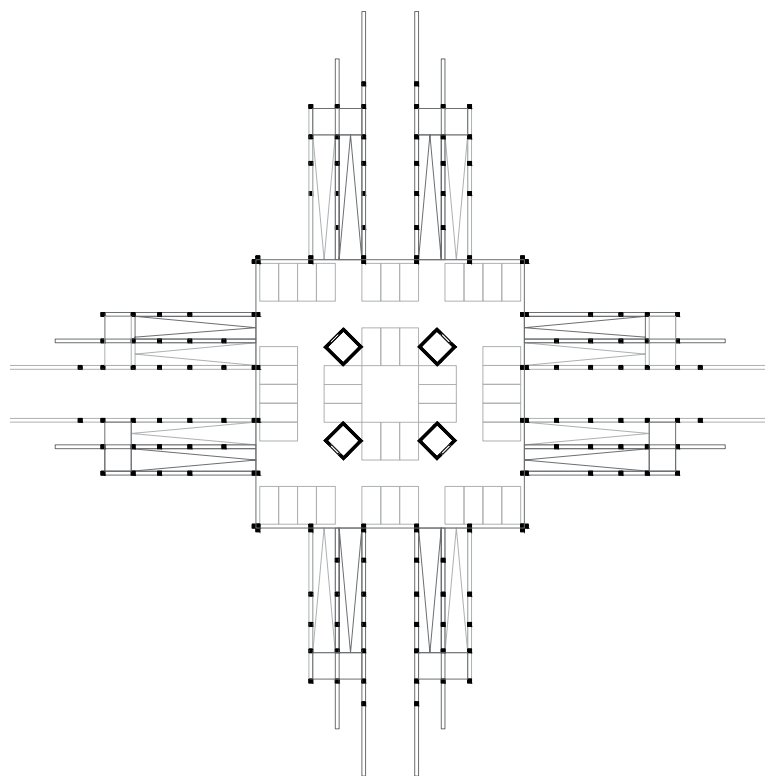


Plan parking

1:1'000

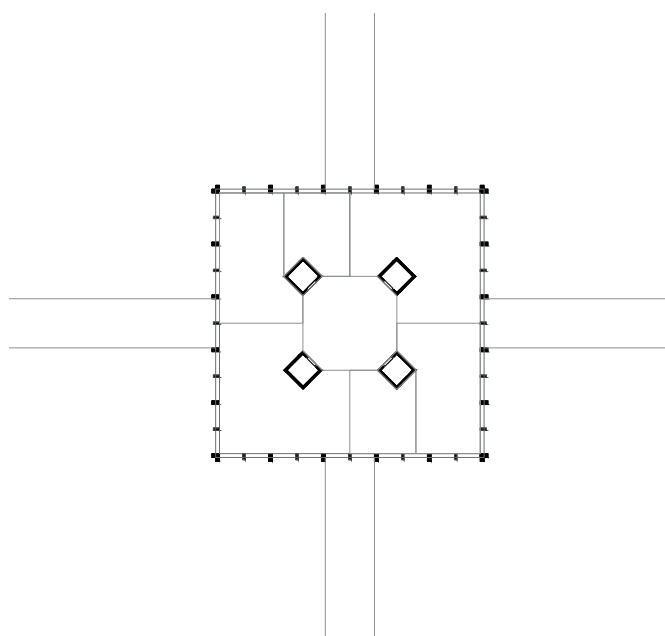


Plan commerces et loisirs

1:1'000

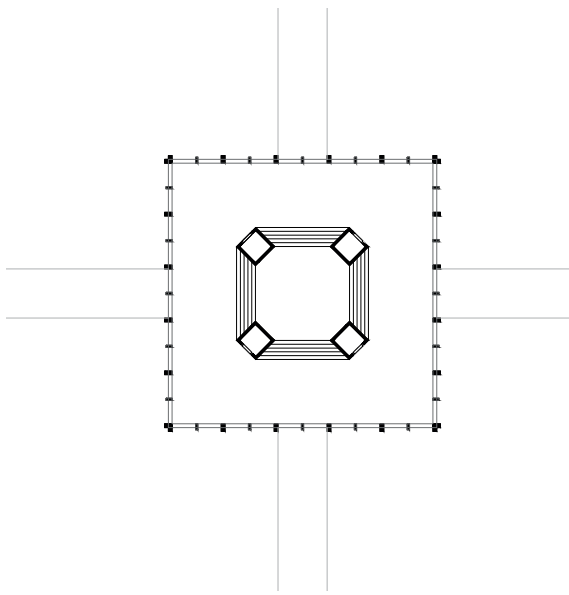


Plan salle de spectacle

1:1'000

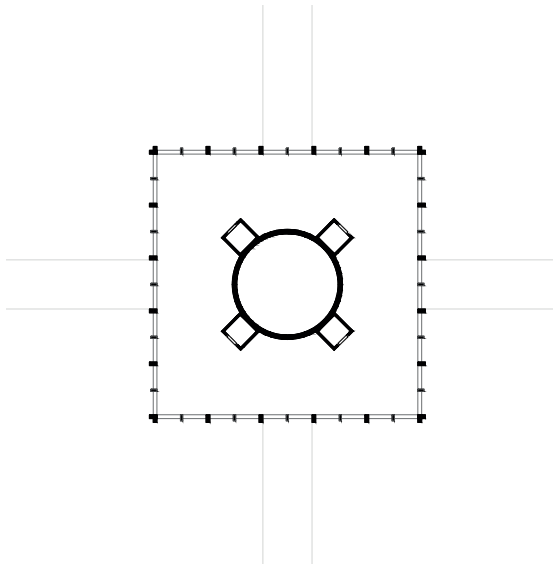


Plan réservoir d'eau

1:1'000

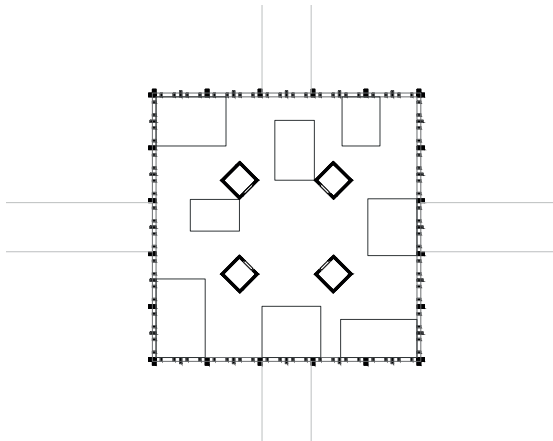


Plan bureaux

1:1'000

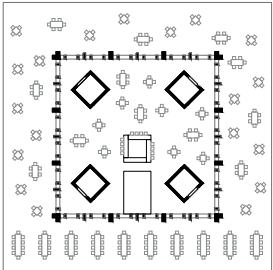


Plan restaurant

1:1'000

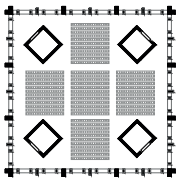


Plan ferme verticale

1:1'000

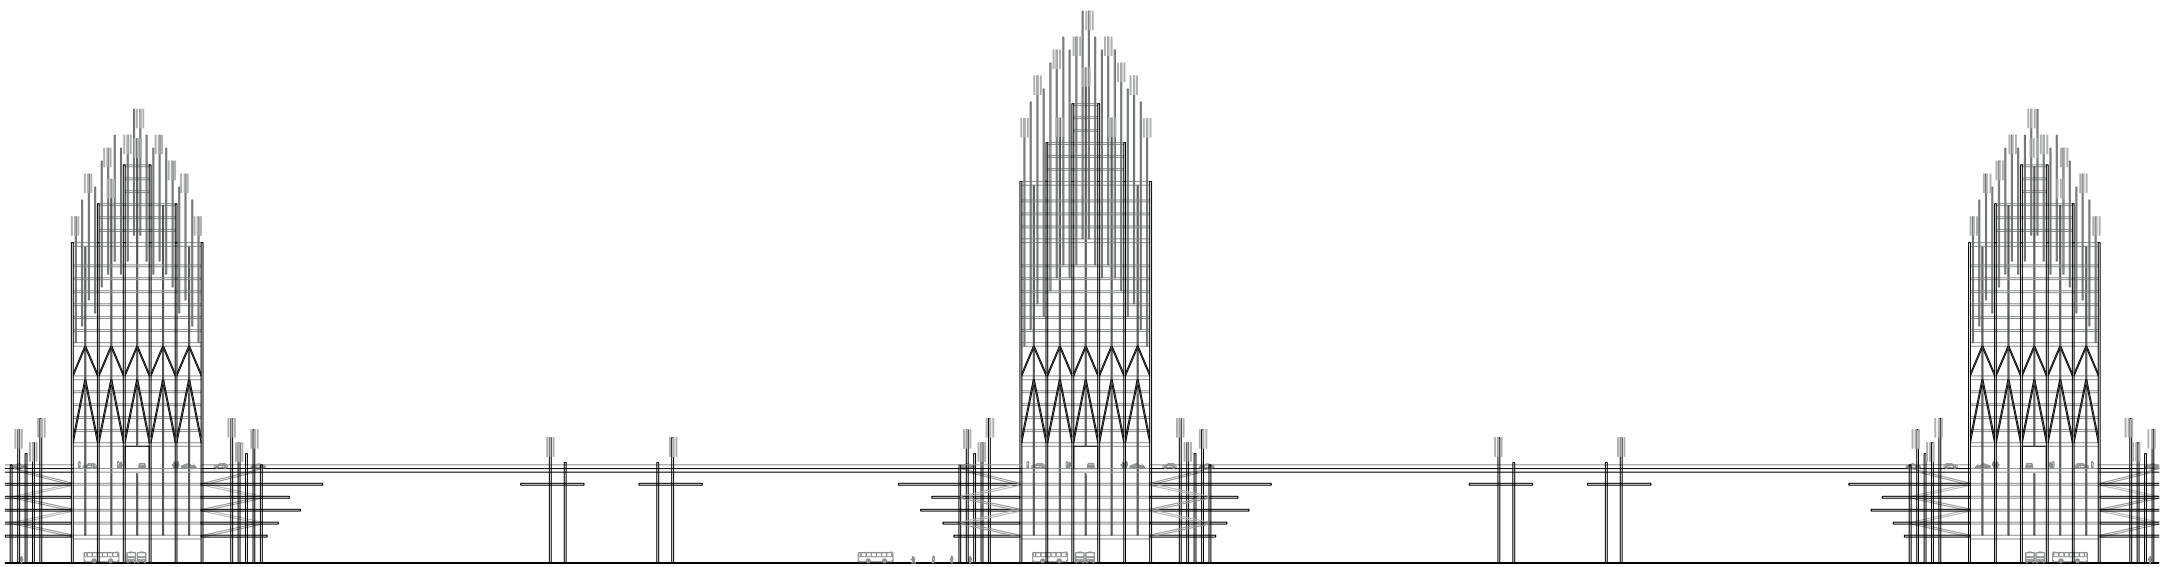


Elévation des tours



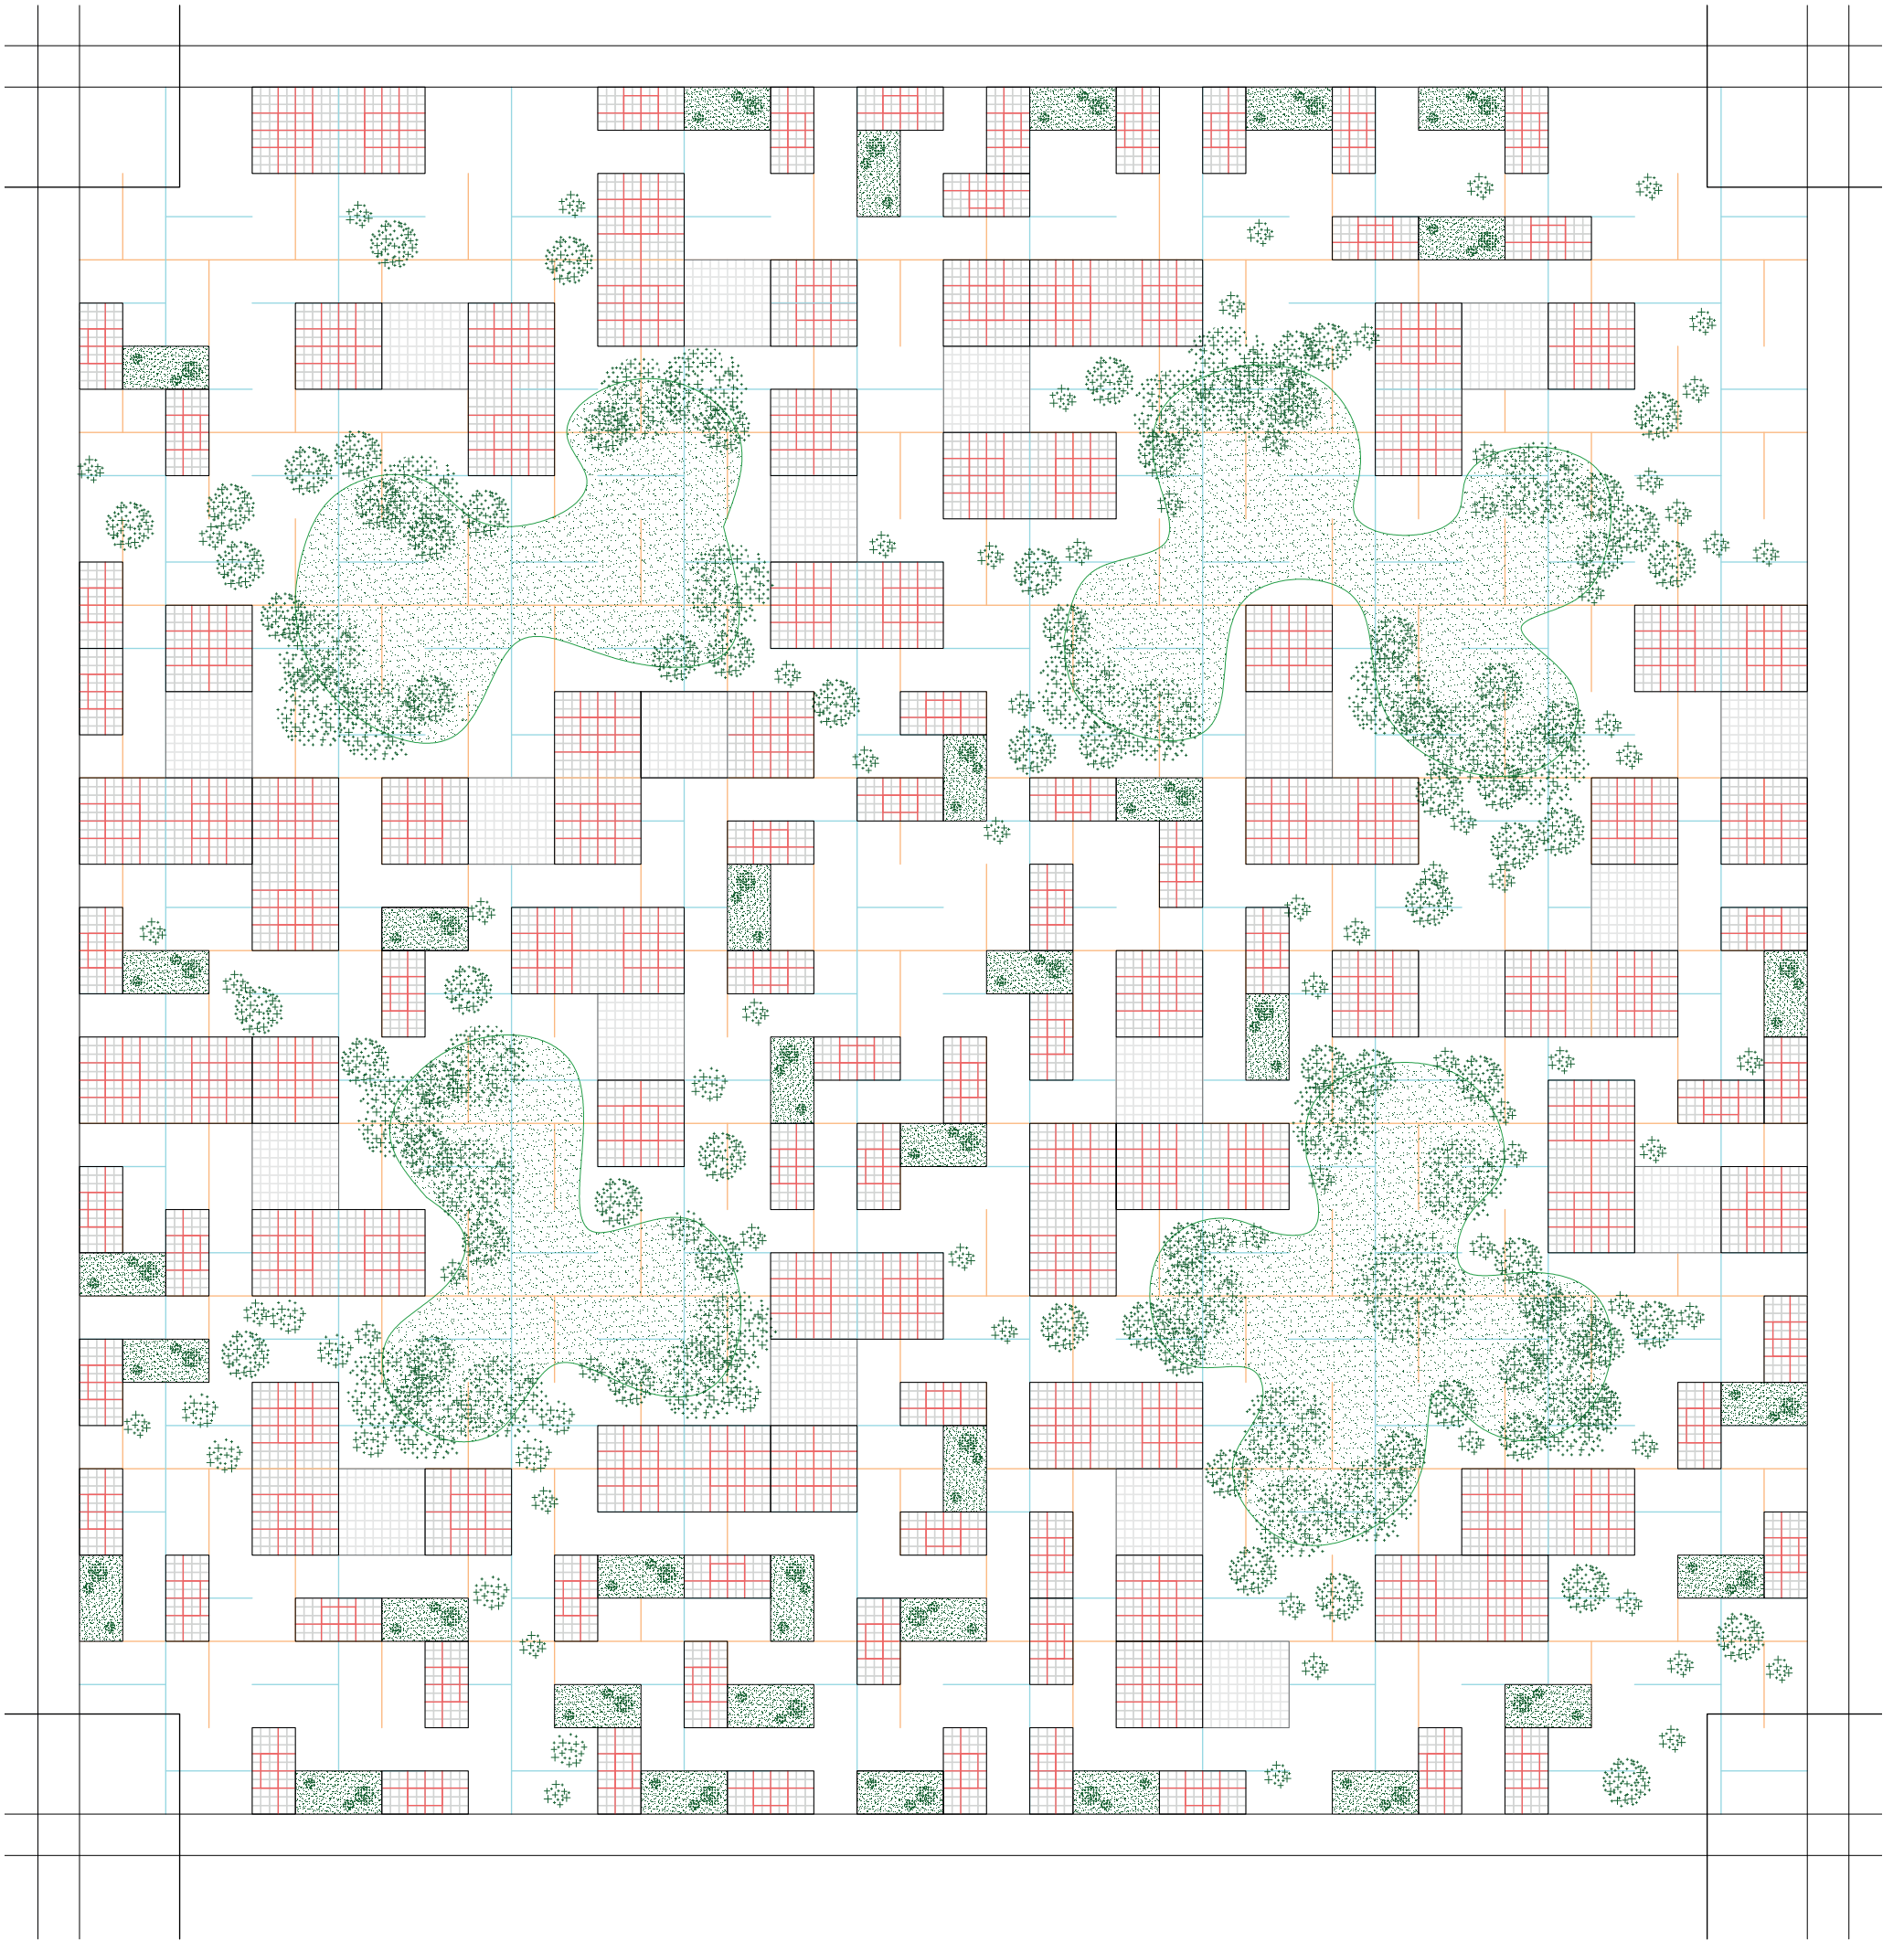

Plan d'un quartier

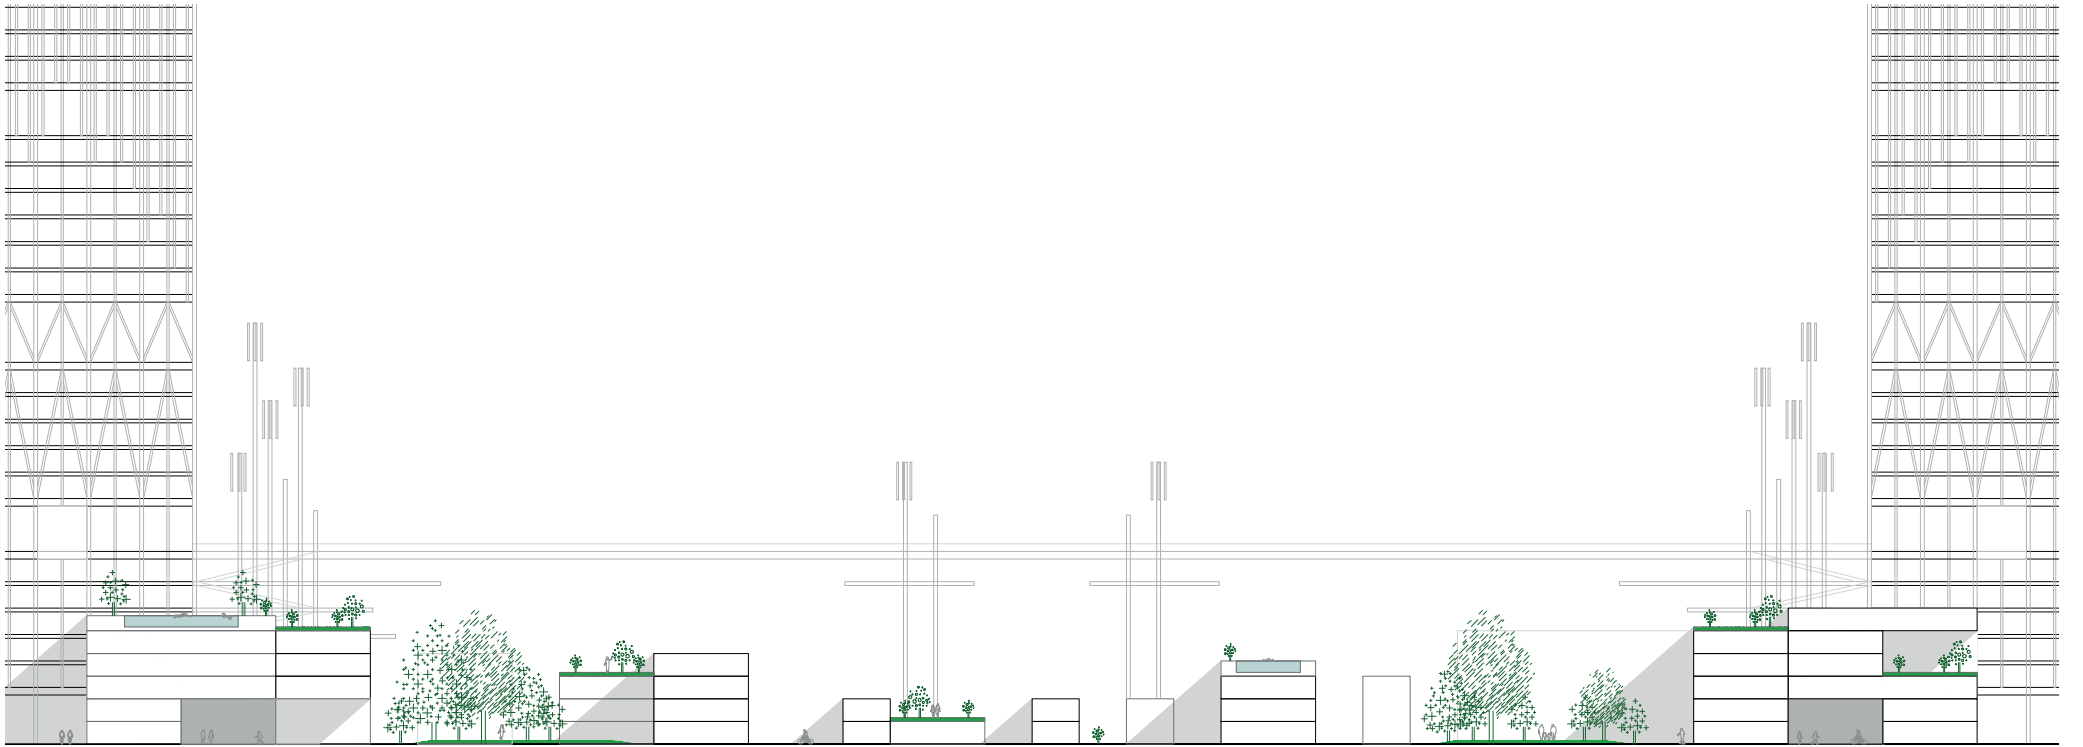

Coupe dans un quartier




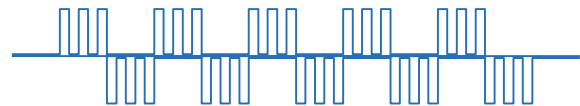



Schéma chauffage partie β

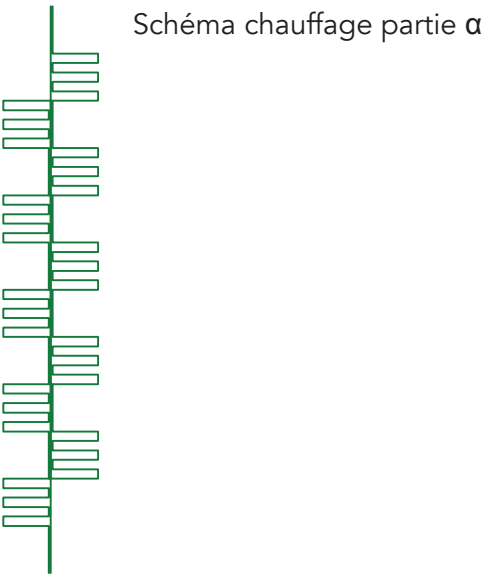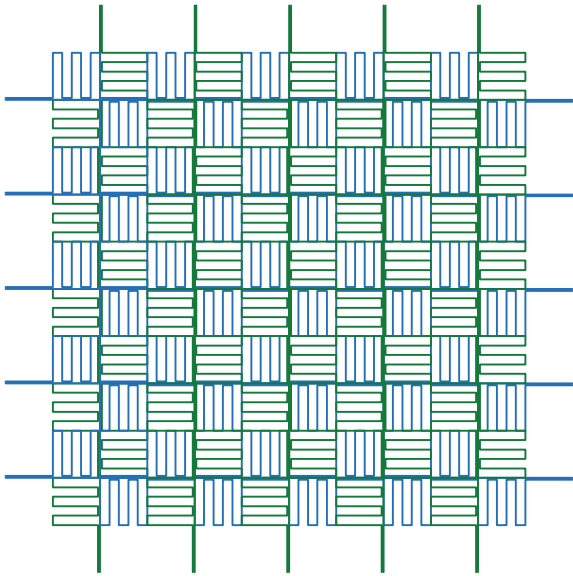


Superposition des parties α et β

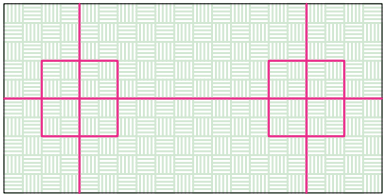


Réseau d'eau intérieure

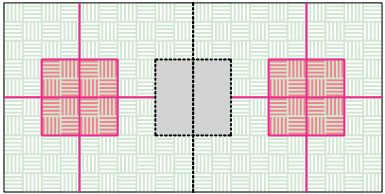


Cage d'entrée

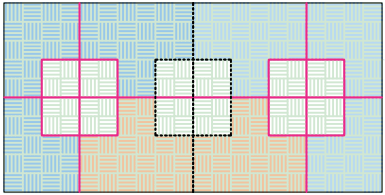


Type appartement A-B-A

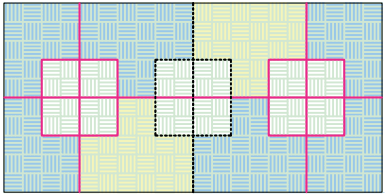


Type appartement A-C-A-C

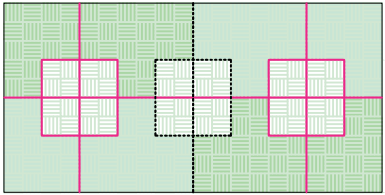


Type appartement D-E-D-E

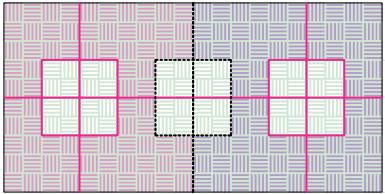


Type appartement F-F

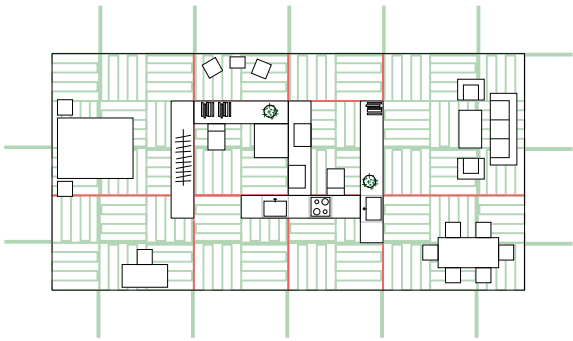


Plan type maison 1:200

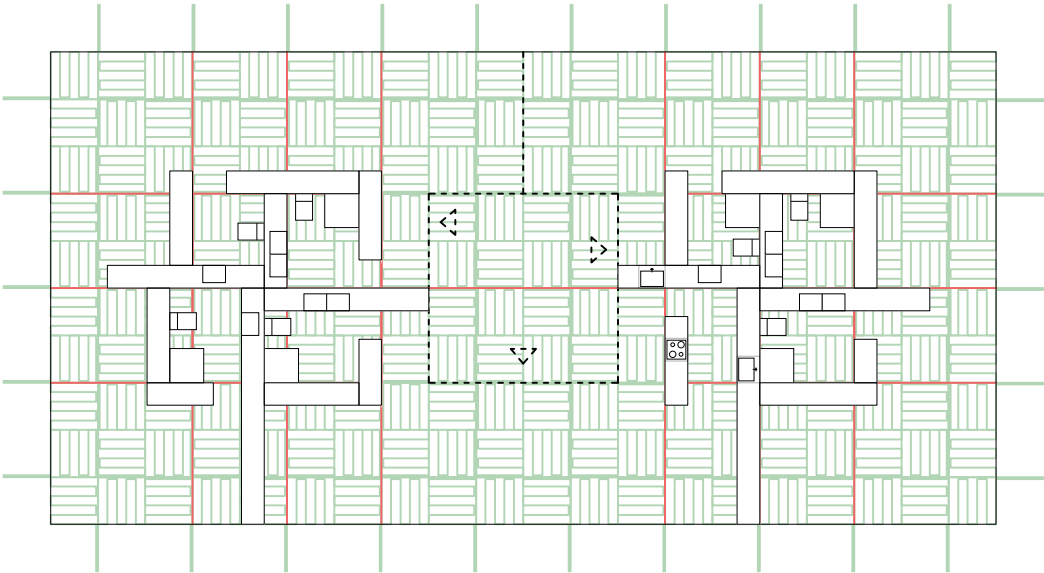


Plan type A-B-A 1:200

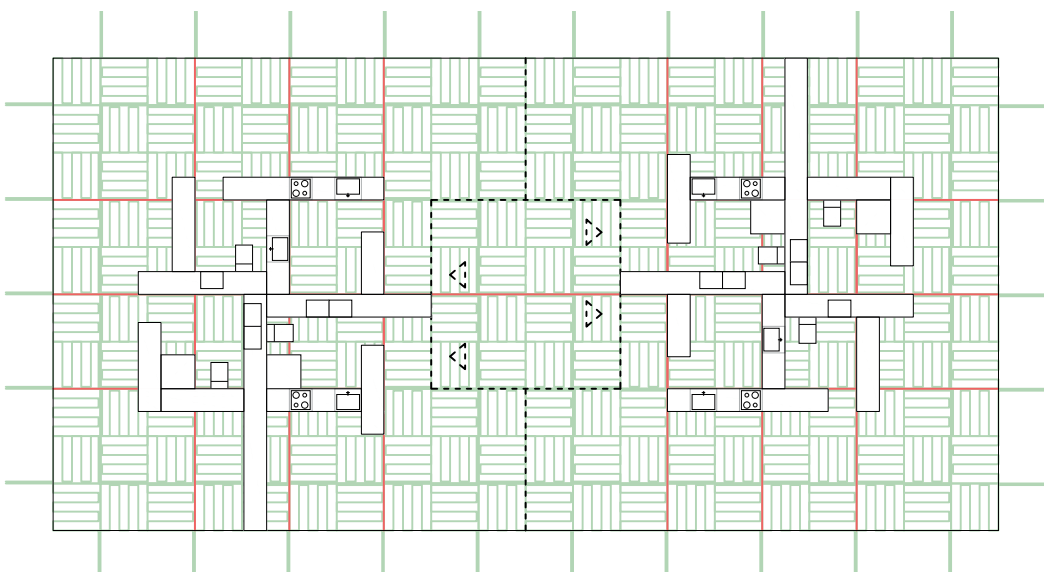


Plan type A-C-A-C 1:200

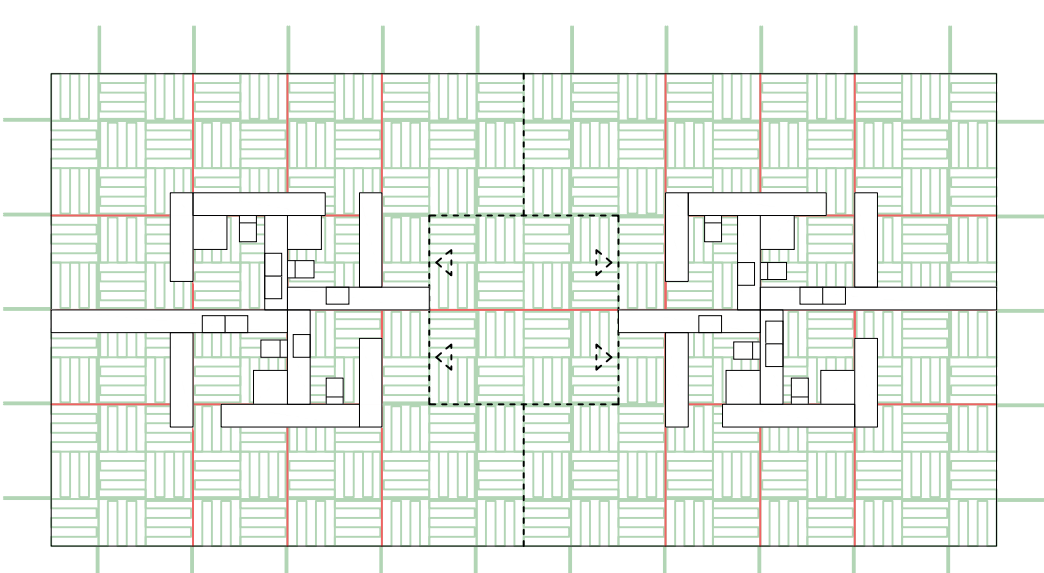

Plan type D-E-D-E 1:200

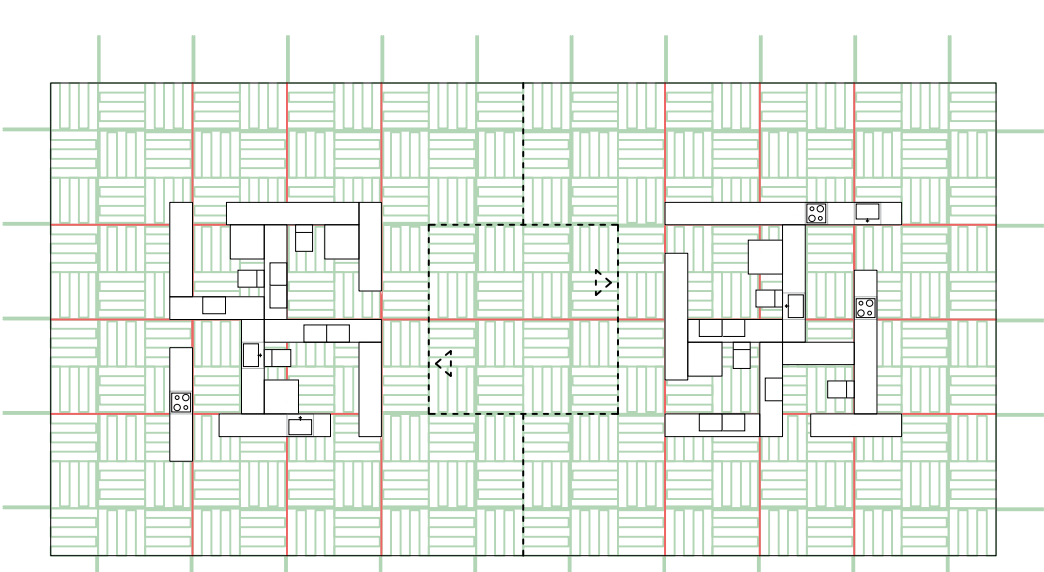

Plan type F-F 1:200

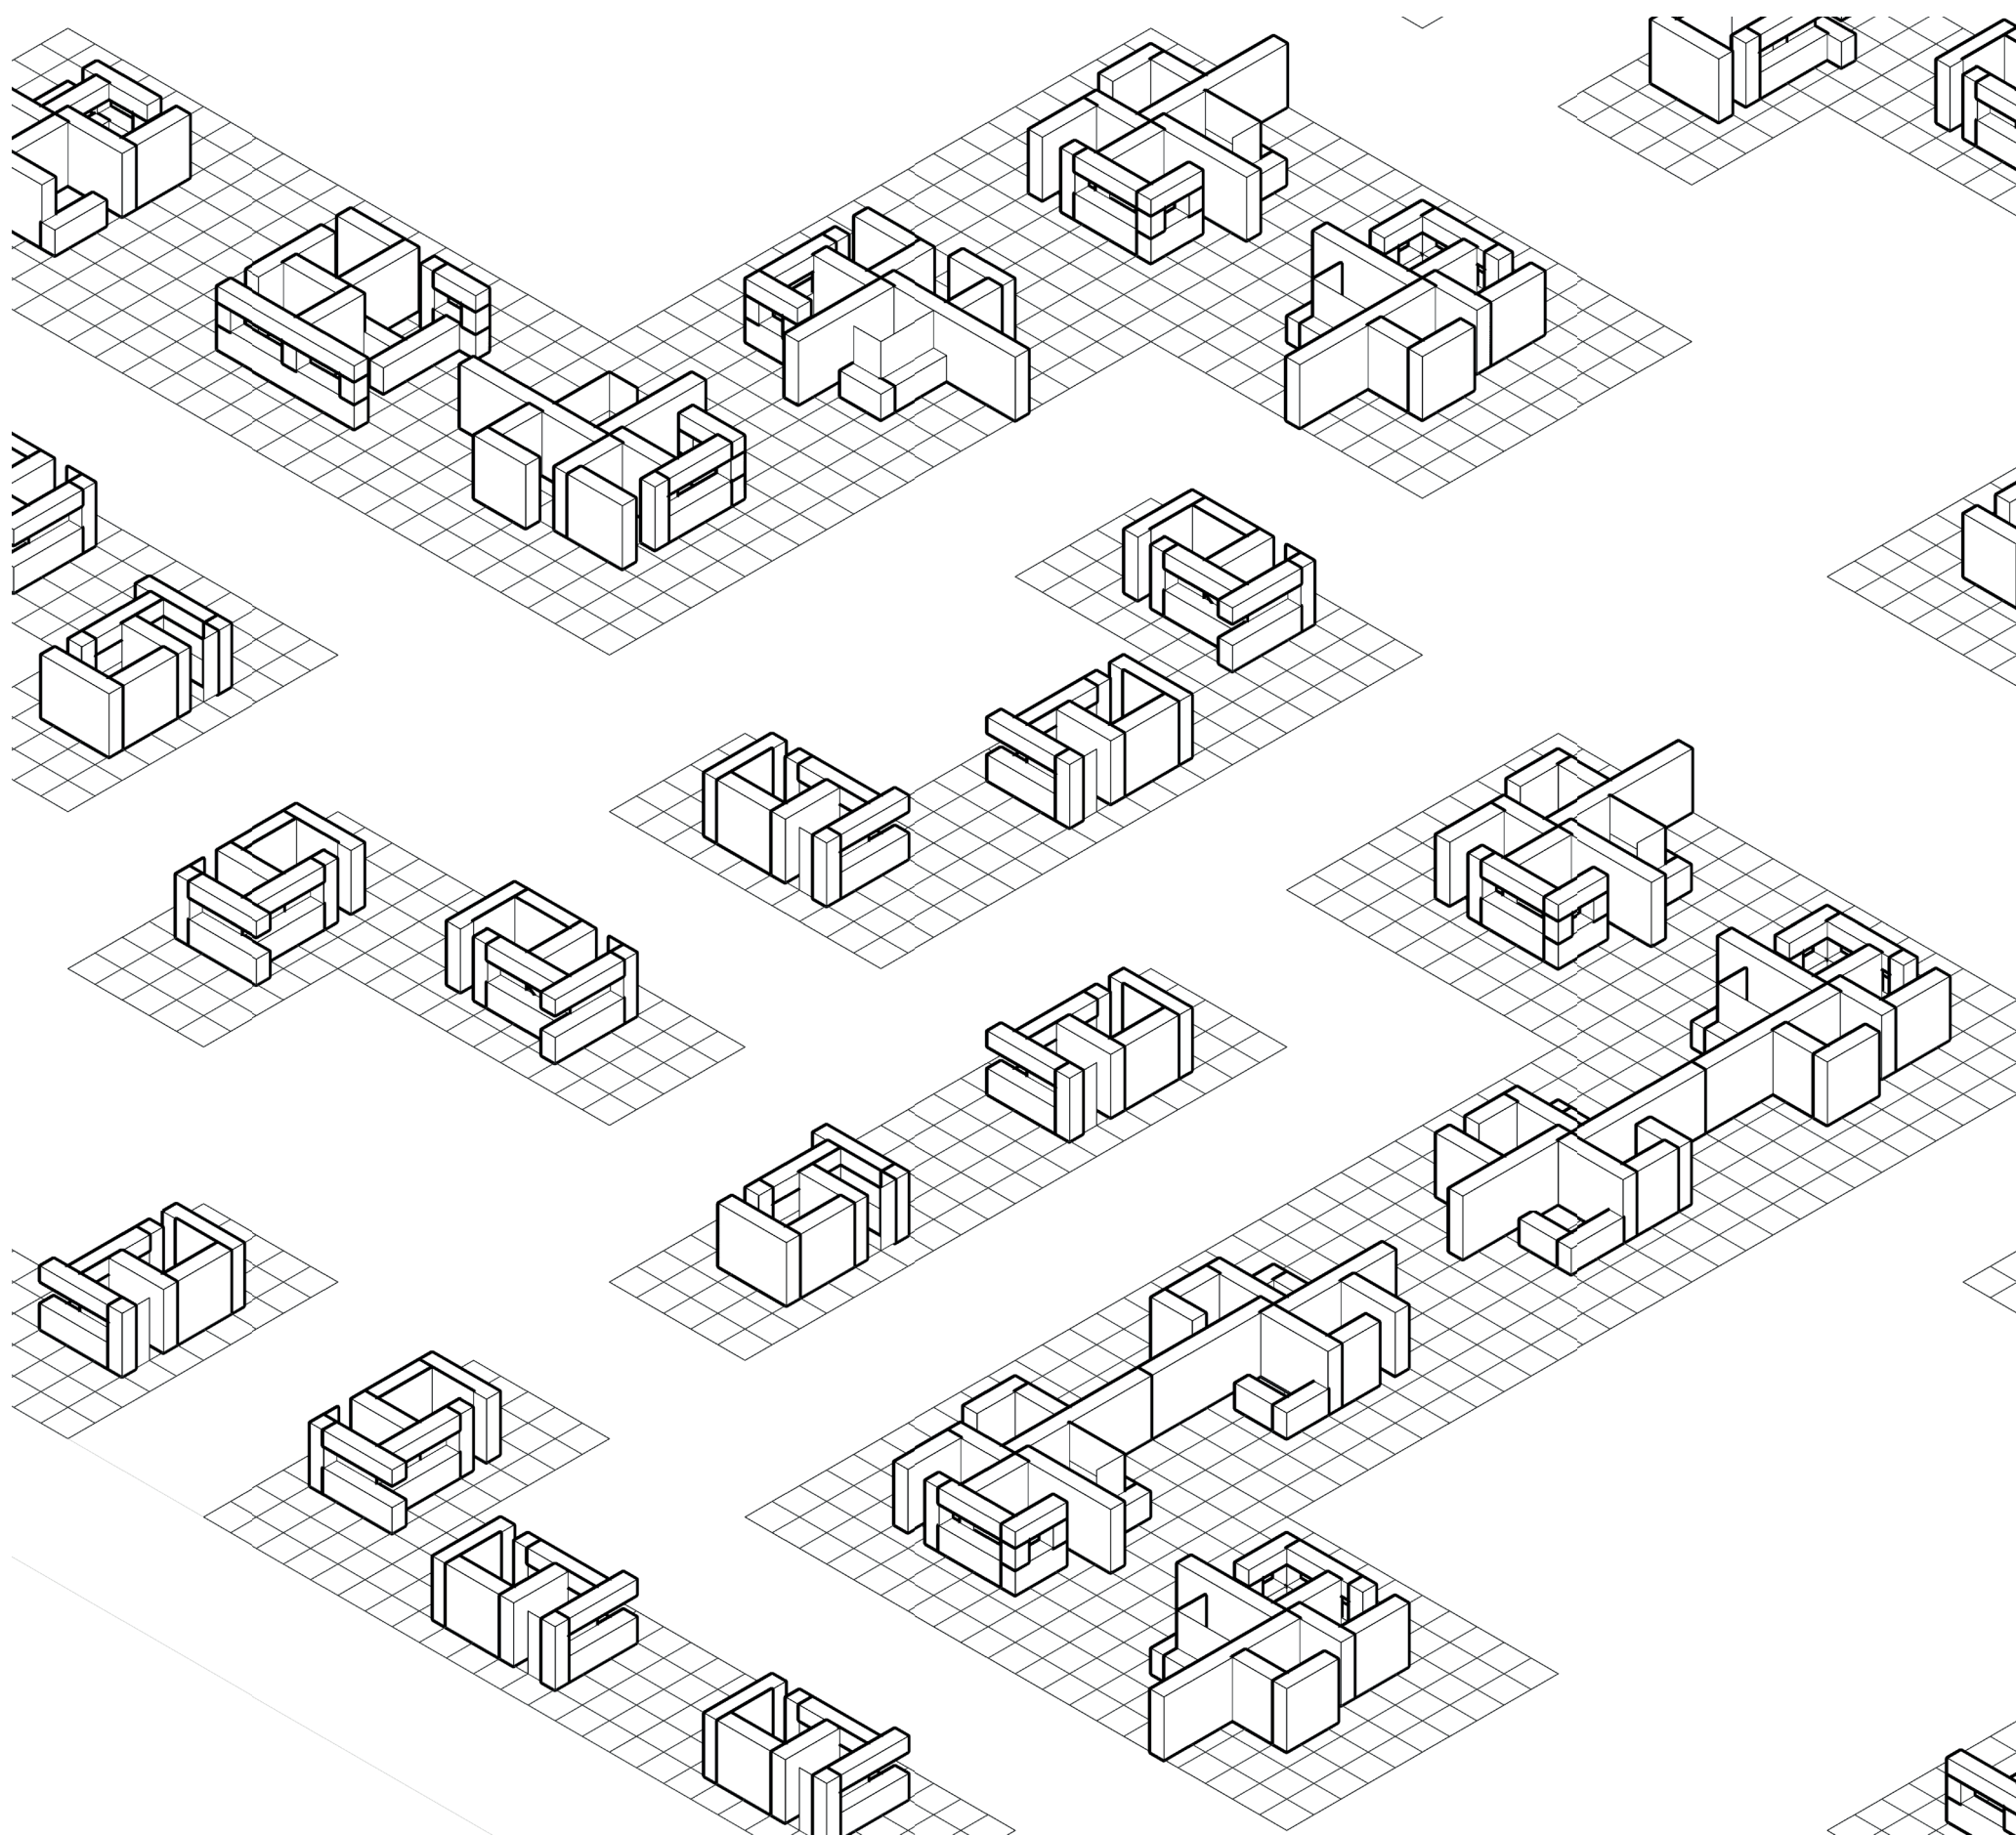

Vue depuis un vol d'oiseau sur les cuisines

