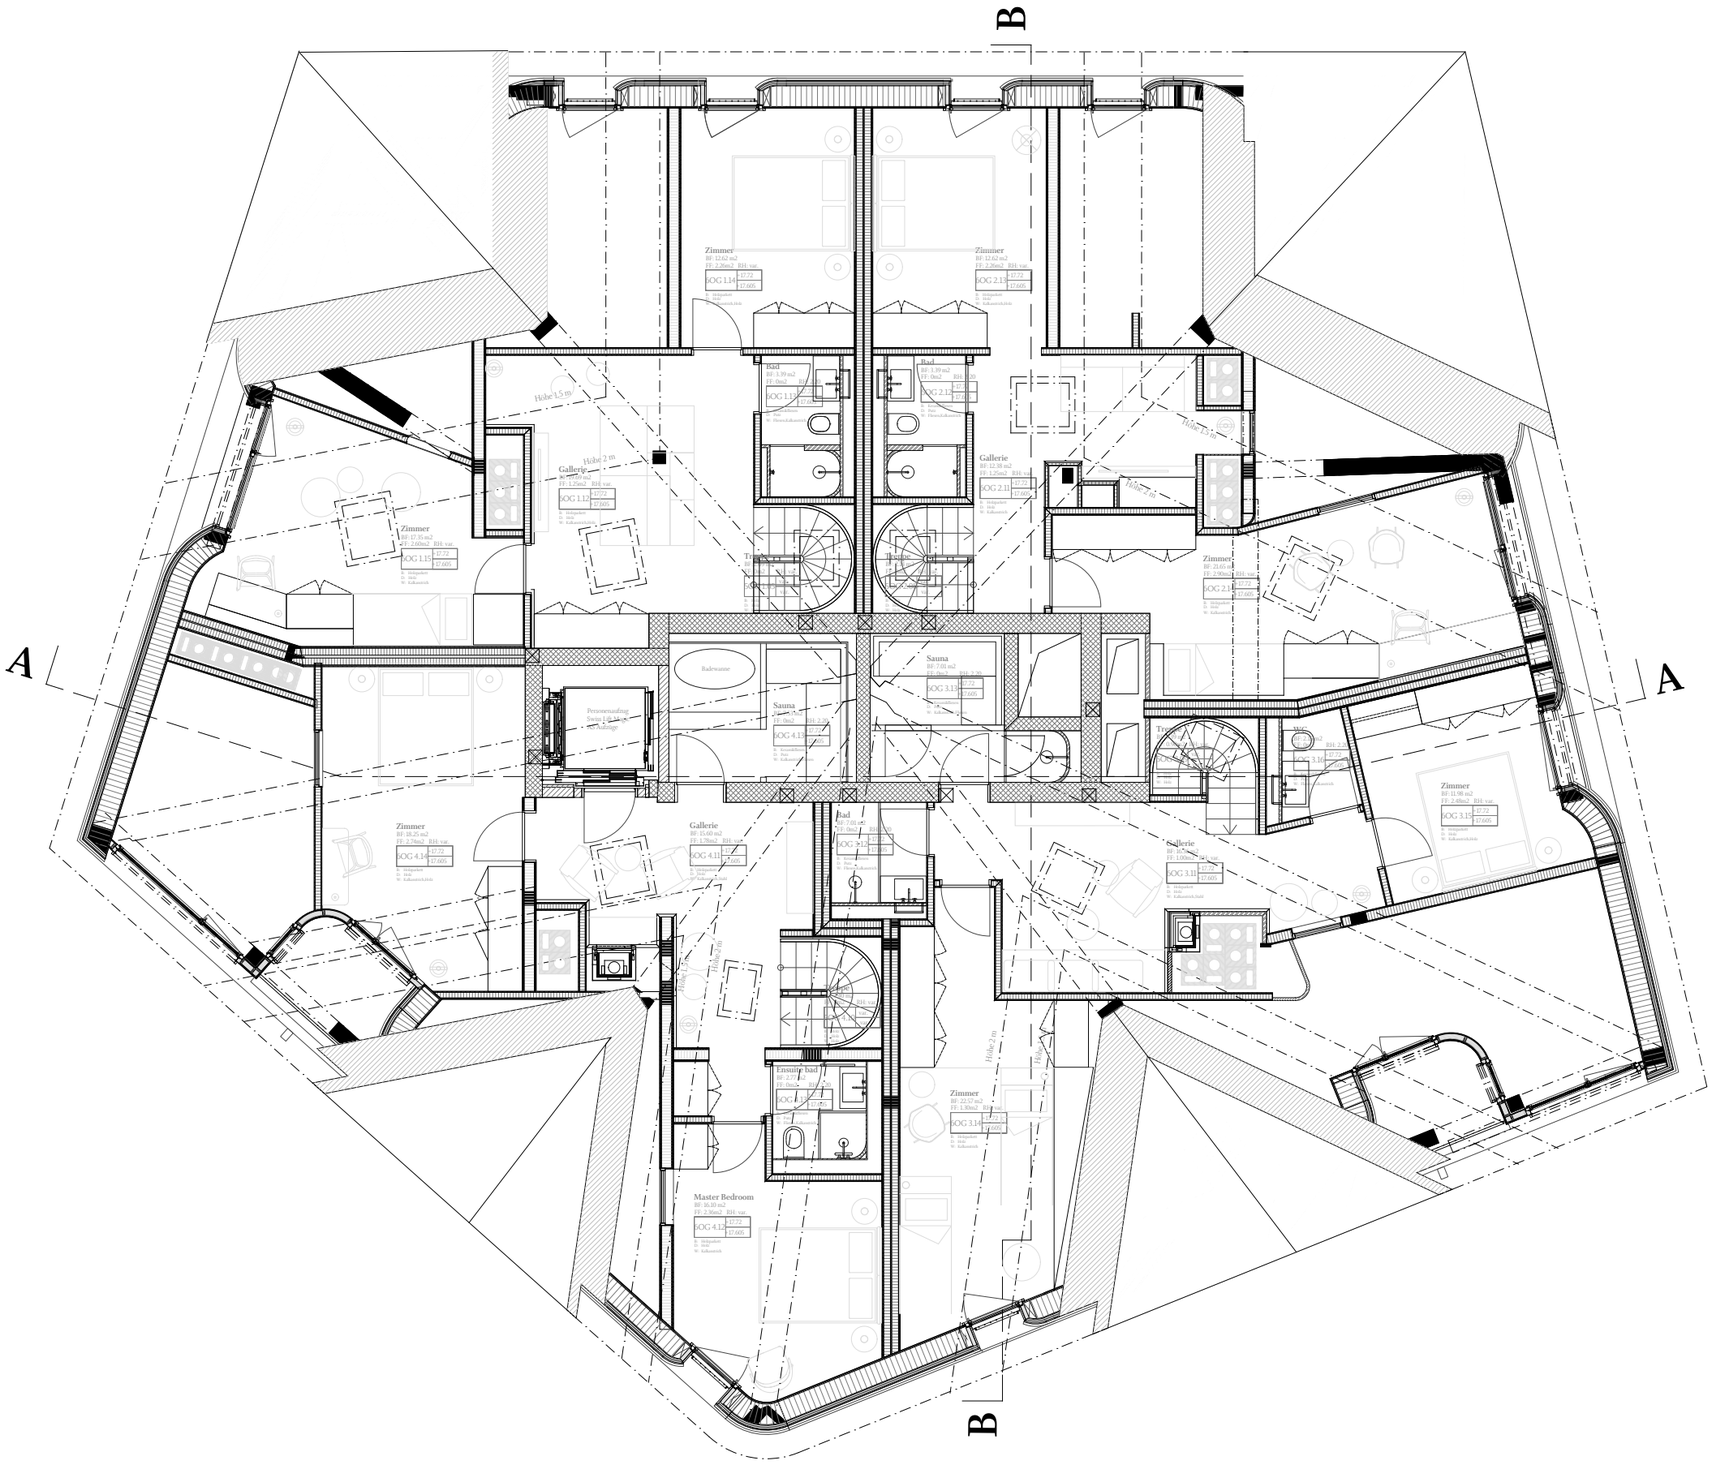

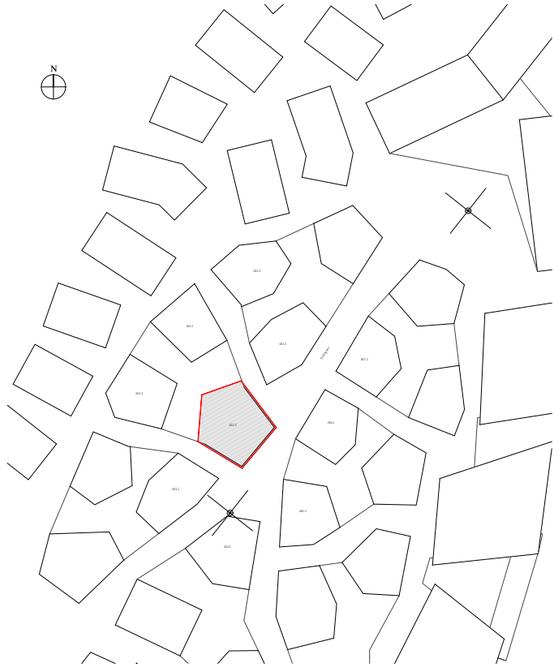

SLIK Architekten

AUSFÜHRUNGSPLÄNE / AUSCHREIBUNG

Legende:

- Beton
- Mauerwerk
- Dämmung
- Naturstein
- Holzbau
- Gips

Sämtliche Masse sind vor der Ausführung vom Unternehmer
auf eigene Verantwortung zu kontrollieren, bzw. am Bau zu nehmen.
Unstimmigkeiten sind unverzüglich der Bauleitung mit zutreilen.
Bei der Bauausführung gelten die Angaben der Fachingenieure.
Es gilt der von der Bauleitung festgelegte Meterriss auf der Baustelle.

Grundriss DG, M 1:50

23.03.23

Änderungen:

Datum	Index	Änderung	durch
30.03.2023	A	Lage und Breite Innentüren , Breite Unterzüge, Breite und Radius Fenster E.D.F. Radius und Fensterebene Loggias, 1. 2	CKA
06.04.2023	B	Breite Innentür 6OG 3.14 auf 0.86 m, reduziert	CKA
14.04.2023	C	ASA Bemerkungen, Unterzüge Breite und Lage, Lage Fenster Typ C	CKA
04.05.2023	D	6OG 4.13: Holzwand nach unten verschoben/Sanitärapparate wurden abgetauscht	
07.06.2023	E	6OG 3.12: Vorwand oben fällt weg / Verglasung Dusche bis zur Wand	FSC
		Holzbau mit Ausführungsplänen Pirmin Jung abgestimmt	SDI/PSC

Mehrfamilienhaus in Andermatt
Podium Los 3, Bauplatz 4E2.3

Auftraggeber:
Andermatt Swiss Alps AG
Gotthardstrasse 12
CH-6460 Andermatt
T: 041 888 77 99

Baumanagement:

Architekten:
SLIK Architekten GmbH
Birmensdorferstrasse 55
CH-8004 Zürich
T. 044 271 32 57
E. info@slik.ch