


LEGENDE

- 1 Garderobe
- 2 Administration
- 3 Passage
- 4 Fachraum Musik
- 5 Fachraum Naturwissenschaften
- 6 Fachraum Kunst
- 7 Fachraum Bewegung
- 8 Worldcafe
- 9 Sitzungen
- 10 Co-Learning
- 11 Creator Space
- 12 Rückzug "Stuben"

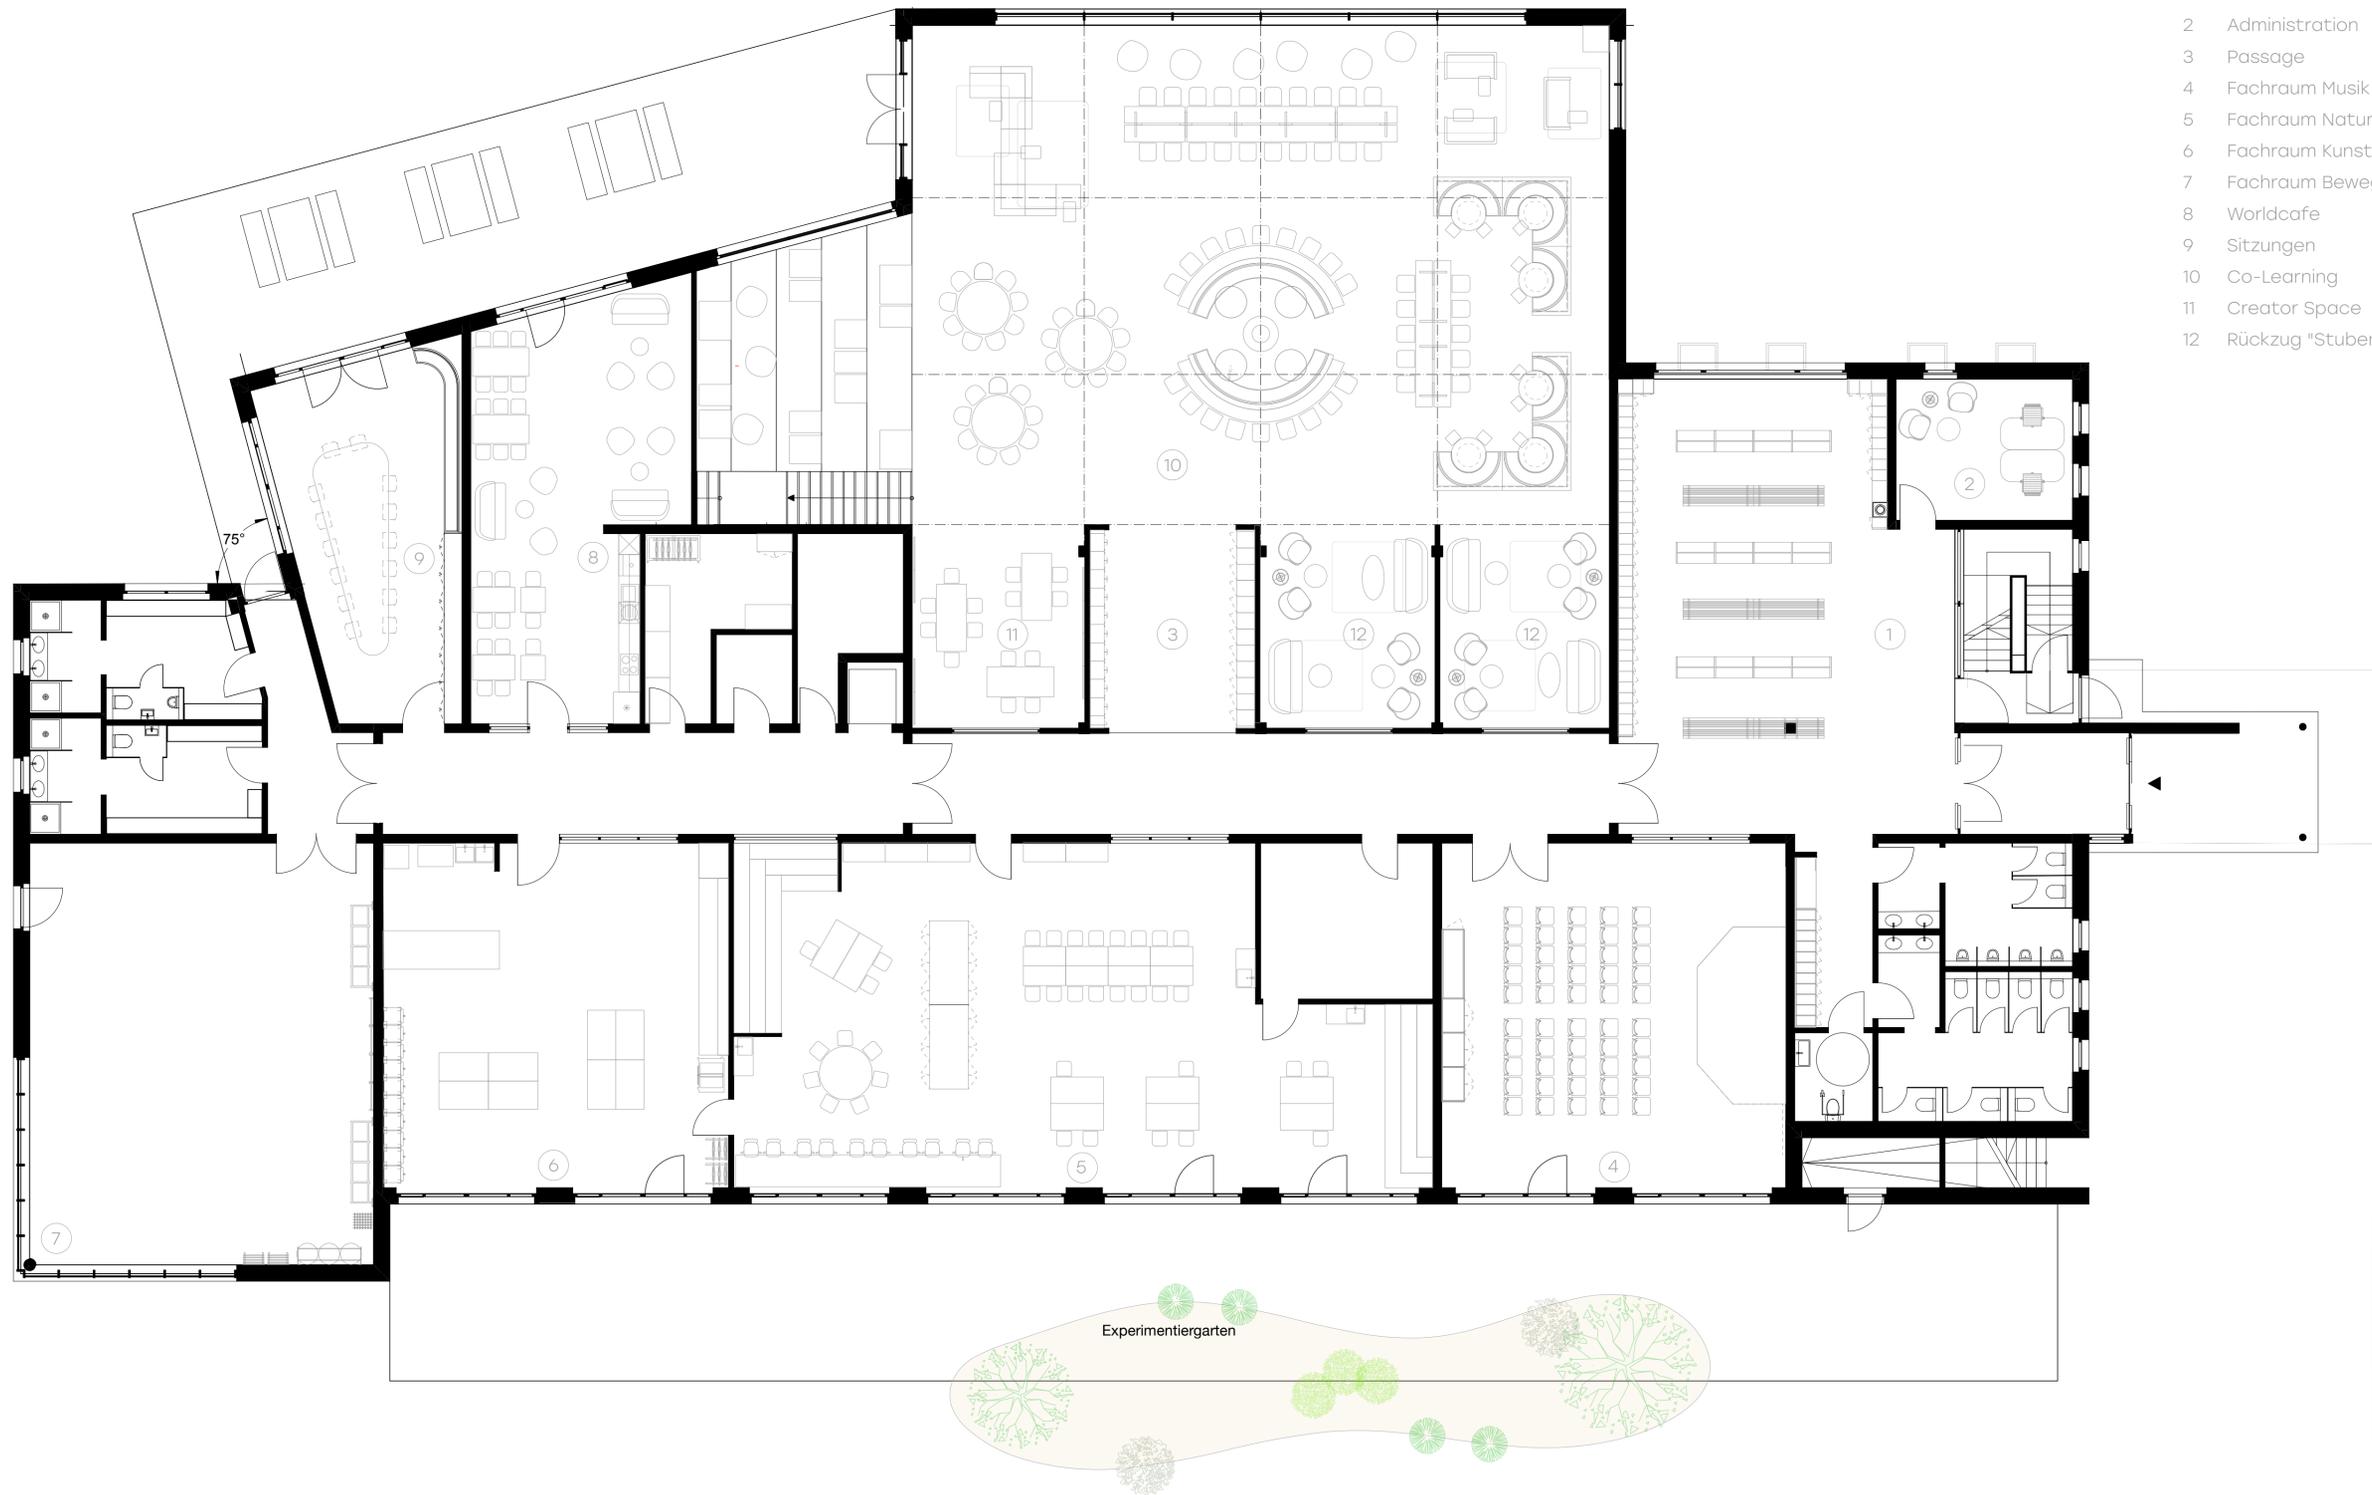

 raumreaktion	Alemannenschule Wutöschingen	Raumreaktion Winkelriedstrasse 21, 8006 Zürich www.raumreaktion.ch	Projekt Nr. 19AW Plan Nr. - Planungsphase Vorprojekt	Masstab 1:100 Erstellt/Gez. 26.01.2022/mm Plangrösse A1
	Grundriss Erdgeschoss	Revisionen XX.XX.XXXX A ... XX.XX.XXXX B ... XX.XX.XXXX C ... XX.XX.XXXX D ...		

Sämtliche Masse sind vom Unternehmer auf dem Bau zu prüfen. Allfällige Differenzen sind umgehend der Bauleitung zu melden. Bei Unklarheiten ist die Bauleitung zu konsultieren.