



Typ A

M 1:5 (in mm)

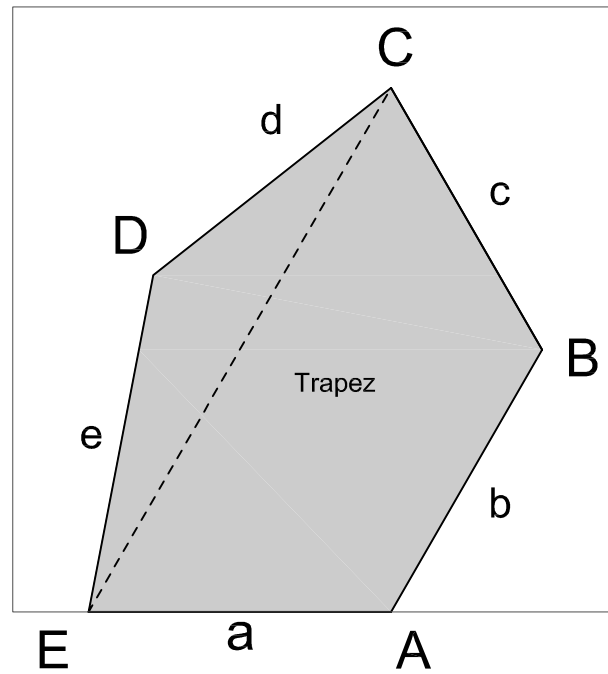


Typ B

M 1:5 (in mm)

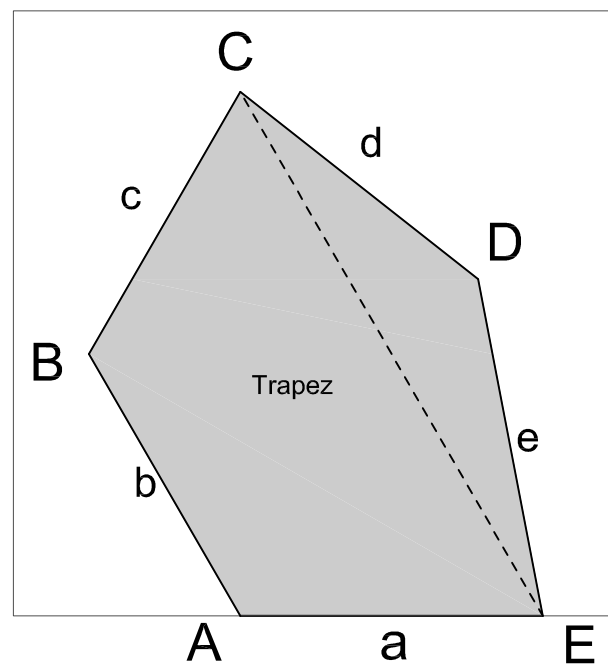

Bemusterungsfläche M 1:20 (in cm)

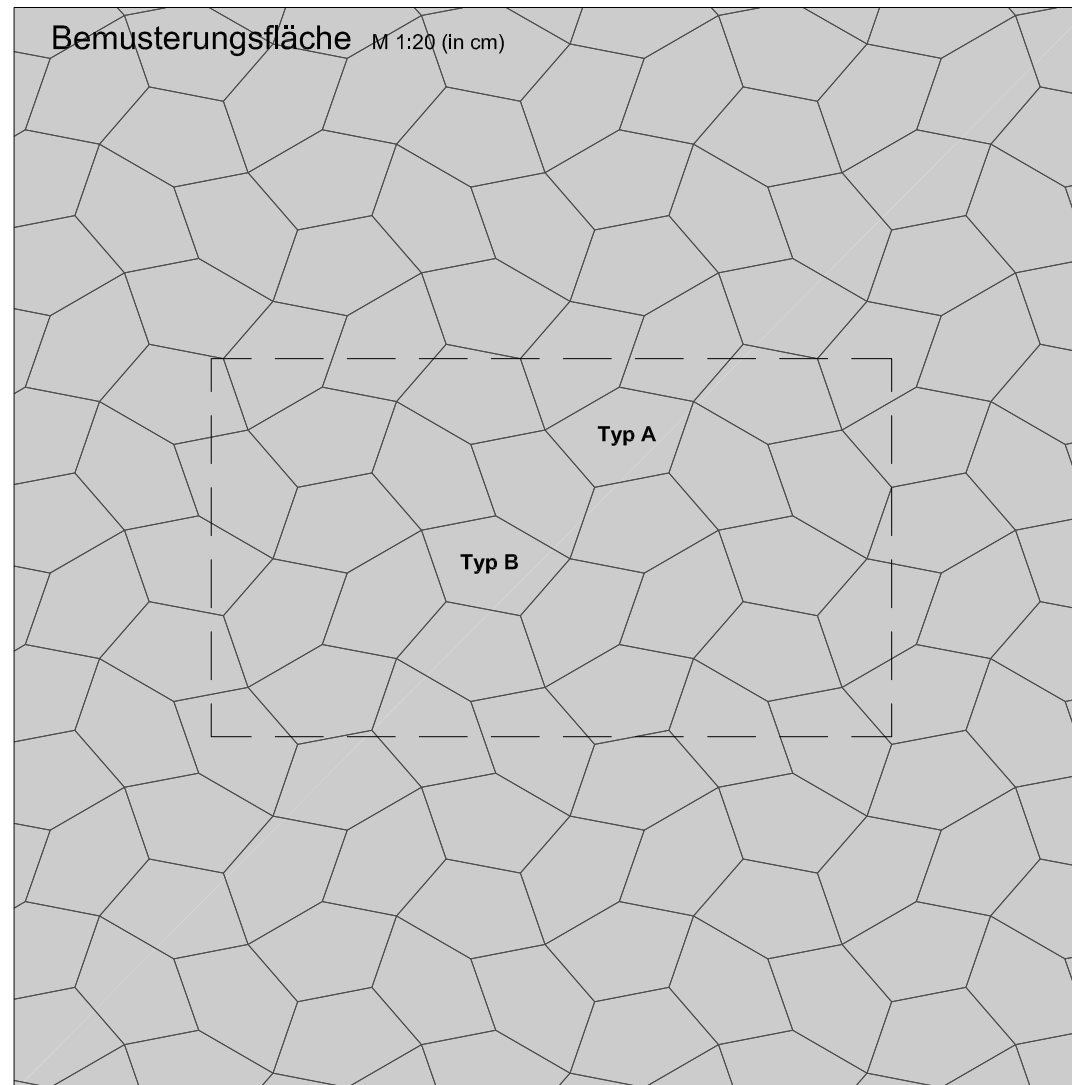

LEGENDE

Sämtliche Maße sind vor Baubeginn vor Ort zu prüfen.

ÄNDERUNGEN

Index	Datum	Änderungen	gezeichnet
02	15.02.2012	Bemaßung aus, Legende, Plankopf Plannamen	HH

PLANVERTEILER

[illegible]

a: Versand als Ausdruck; c: digitaler Versand als CD; d: digitaler Versand per E-mail; p: persönliche Übergabe

BAUVORHABEN

**Stadtleben auf Logenplätze -
Mosaik Eilenriede,
Mars-La-Tour-Straße,
Hannover**

BAUHERR

HOCHTIEF Solutions AG
Podbielskistraße 342

30655 Hannover

Datum, Bauherr

PLANUNG

WIGGENHORN &
VAN DEN HÖVEL LANDSCHAFTSARCHITEKTEN BDLA

Heegbarg 14
D-22391 Hamburg
Tel +49 (040) 22 70 25 - 0
Fax +49 (040) 22 70 25 -20
Web www.wig-vdh.de

Datum, Landschaftsarchitekt

PHASE

Ausführungsphase

PLANINHALT			Bemusterungsfläche Betonstein WUH-Polygonal	PLANKÜRZEL DET-0504
PLAN-NR.			GLP_A_XX_DET_DE_V_0504_02	INDEX 02
MASSSTAB 1:20 / 1:5	FORMAT 29,7 x 42,0 cm	GEZ. / ERSTELLT HH / 04.11.2011		PHASE 5