



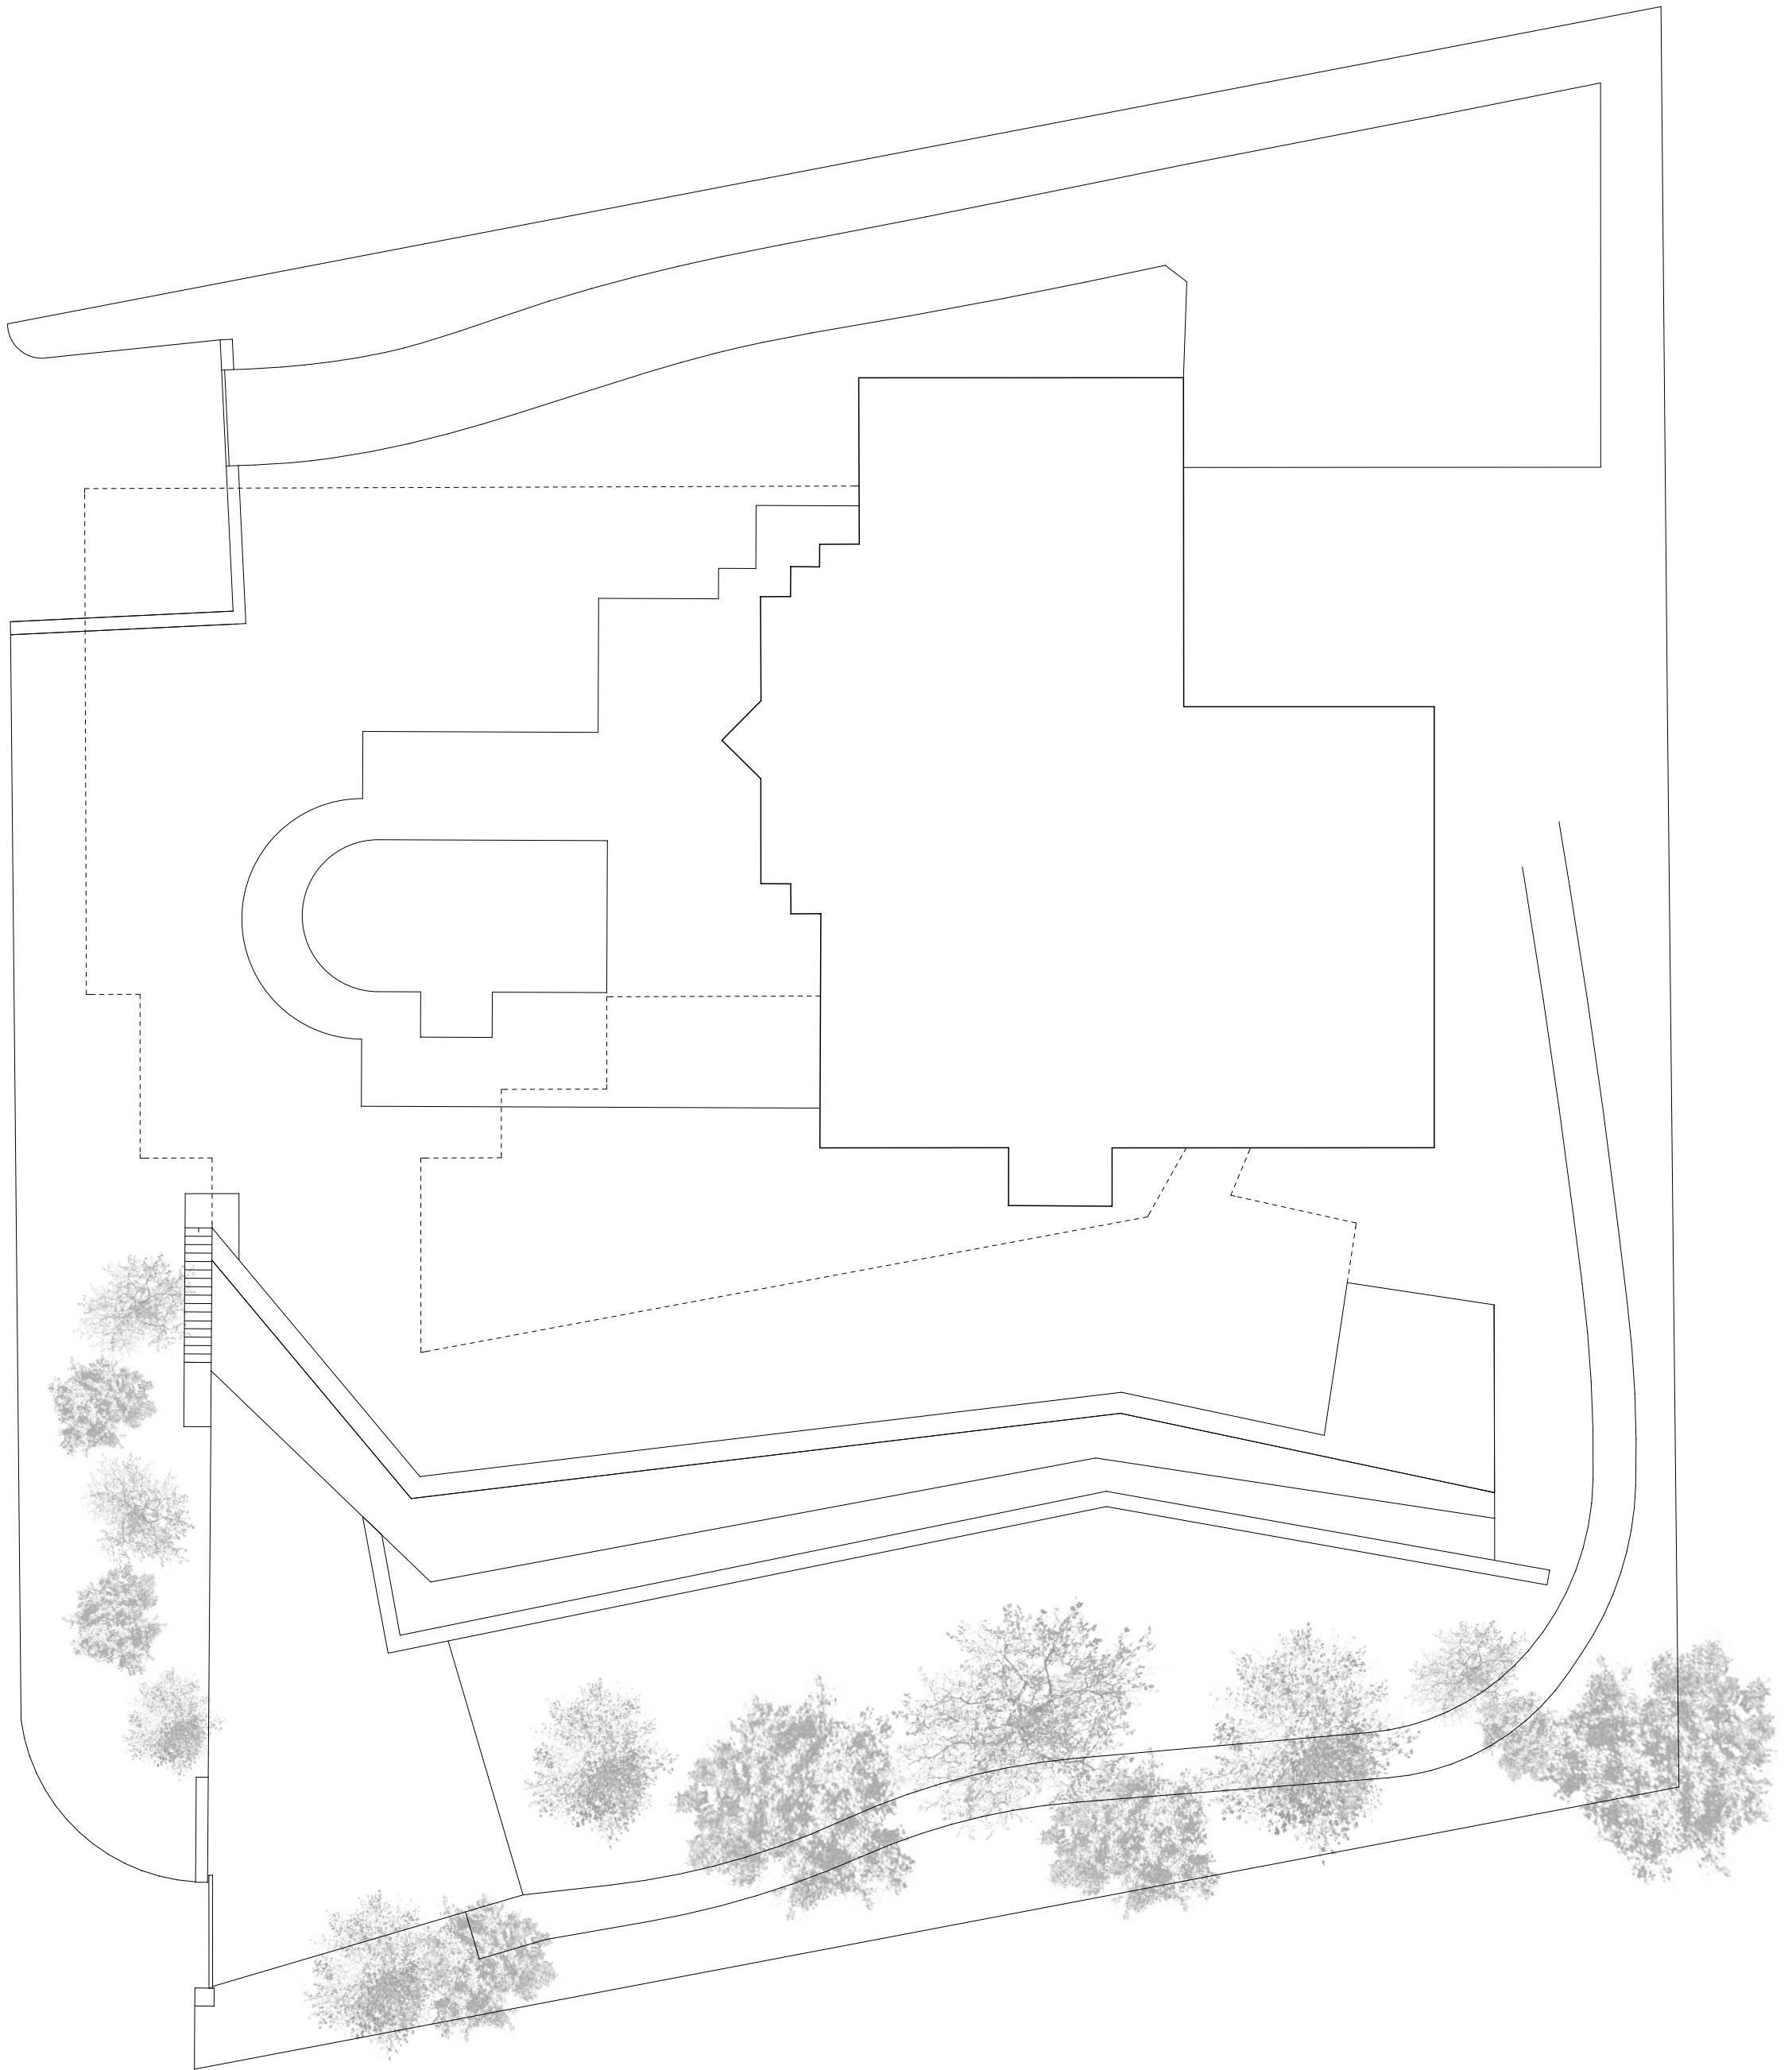

PLAN TOITURE 1:200

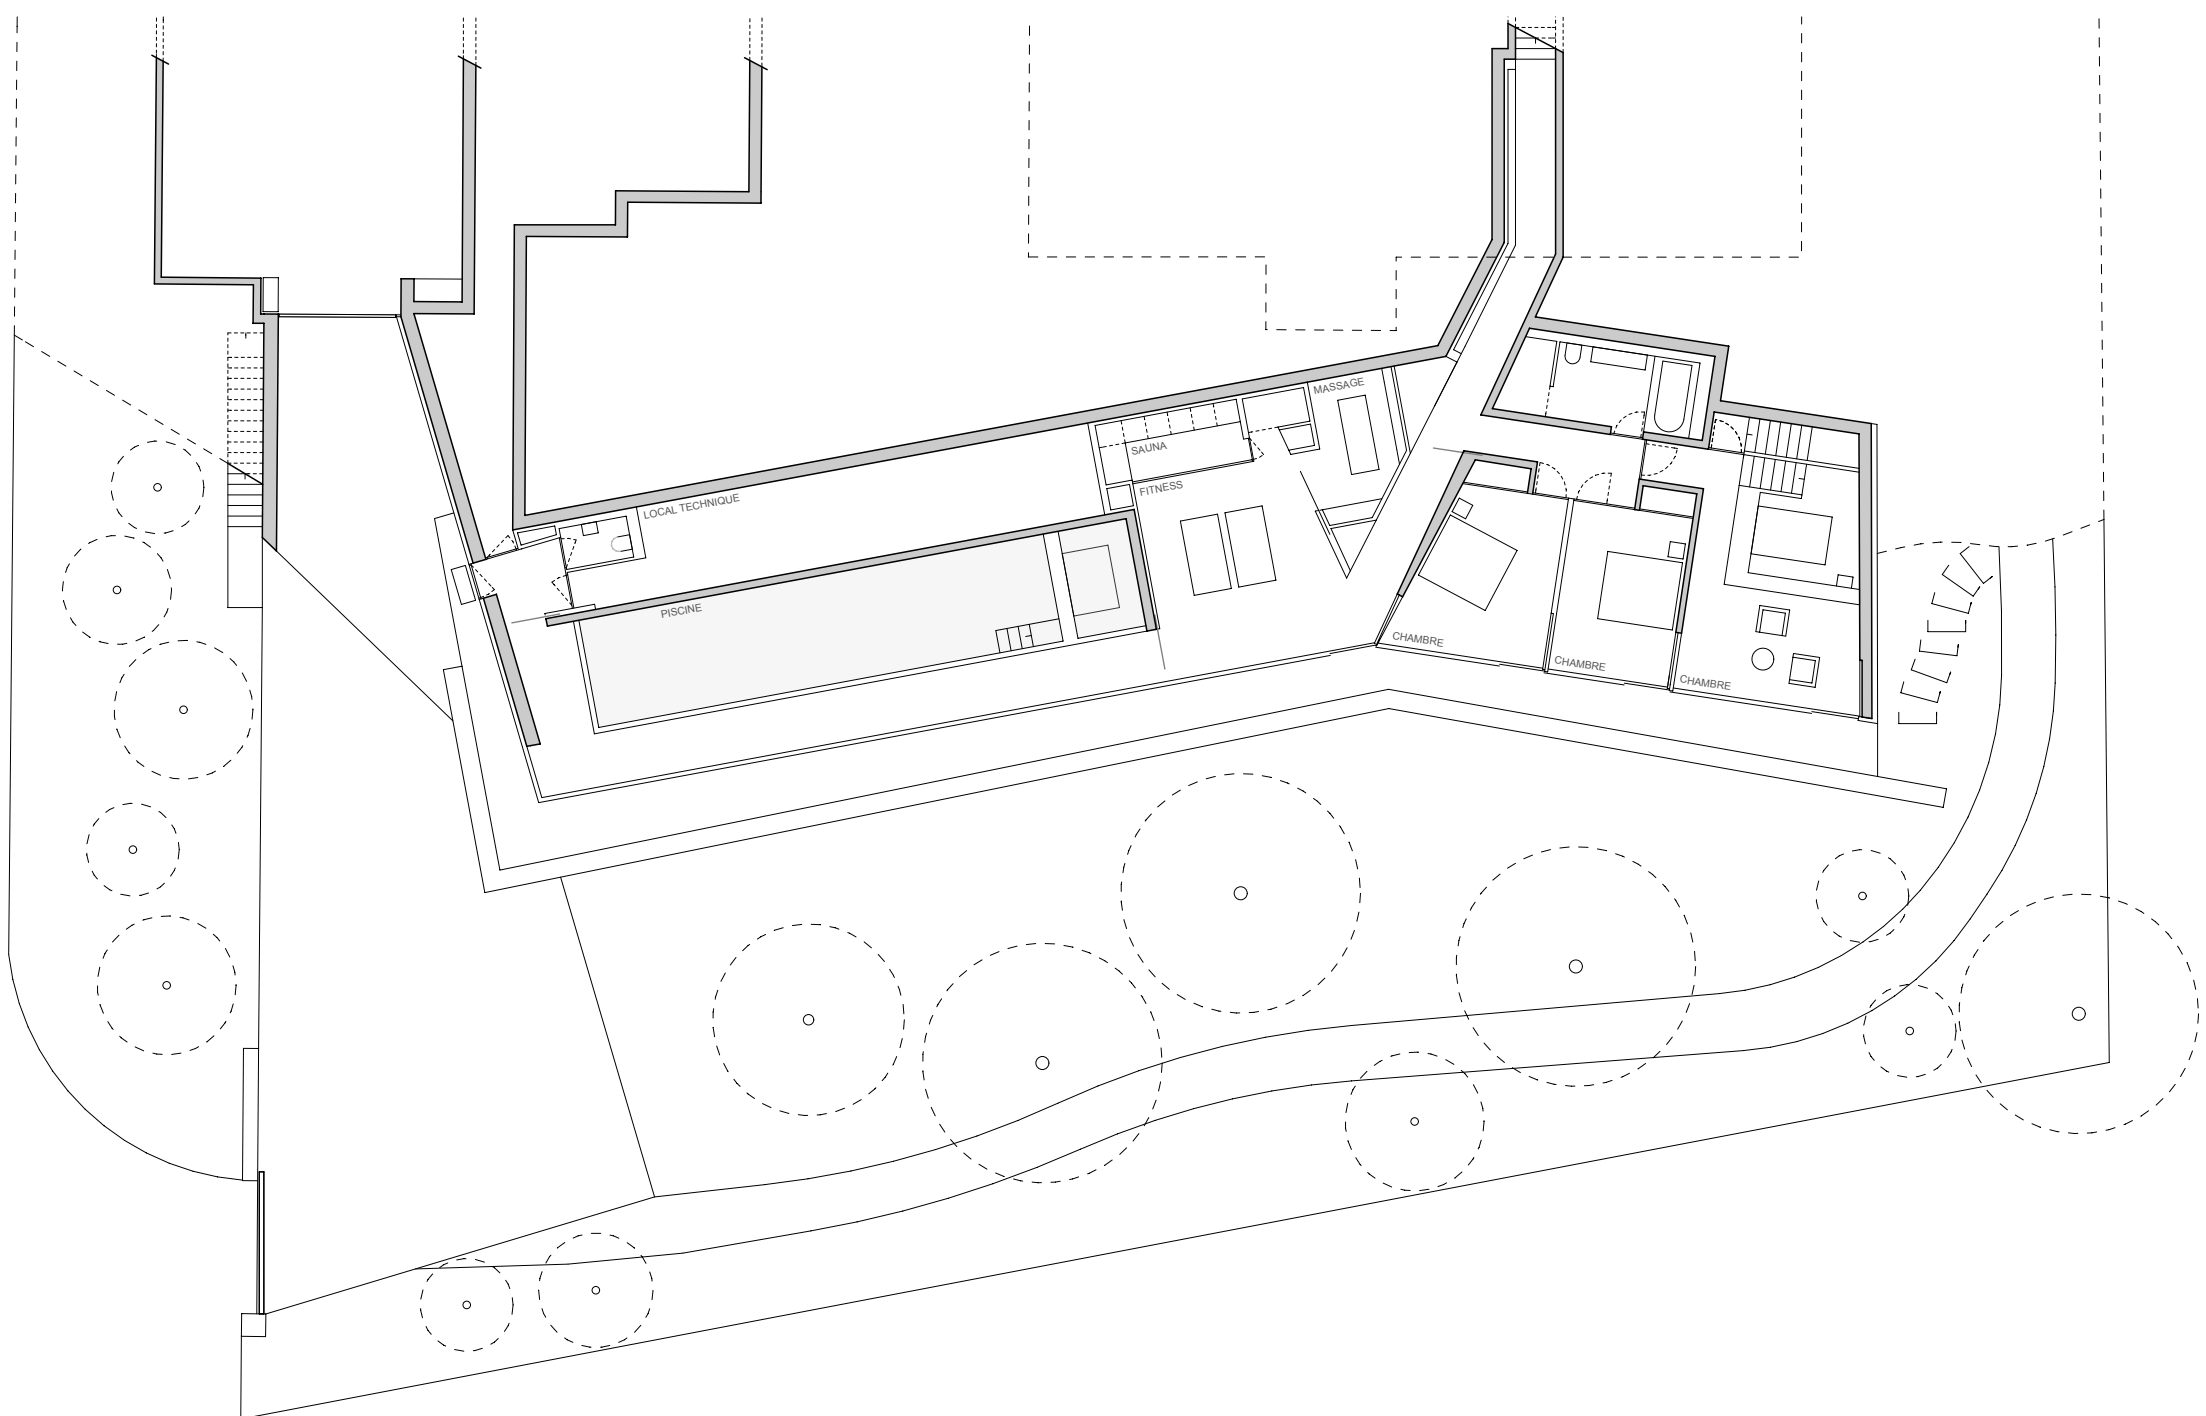

PLAN REZ-DE-CHAUSSE 1:200