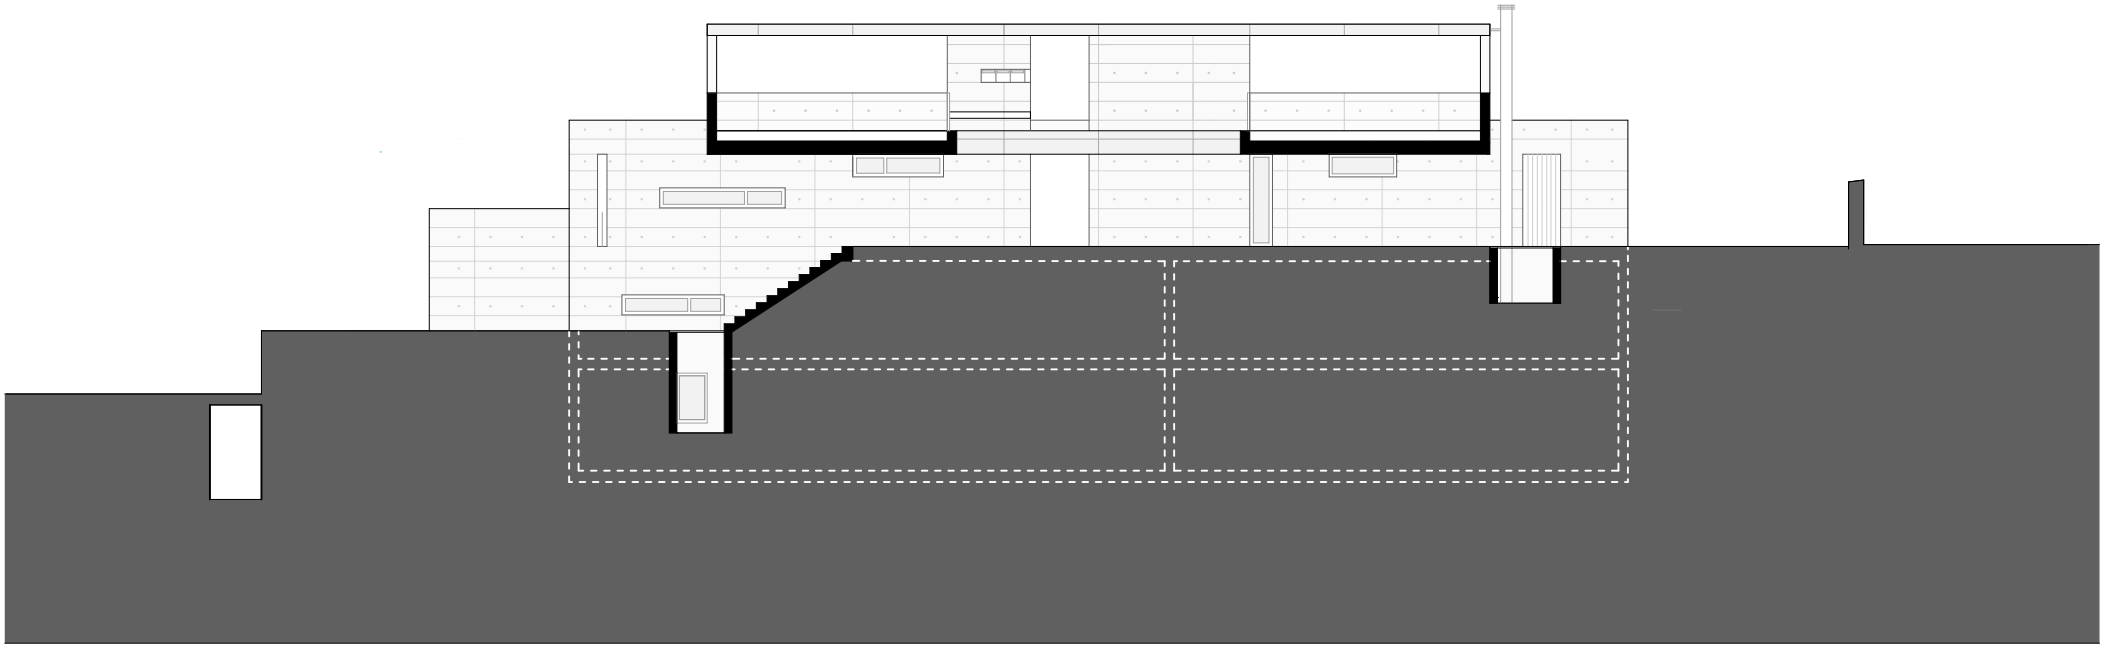

CASA QUATTRINI - Minusio

0 2 10m

NORDFASSADEN-ABSCHNITT