




Fassadenschnitt Fenster 1:20

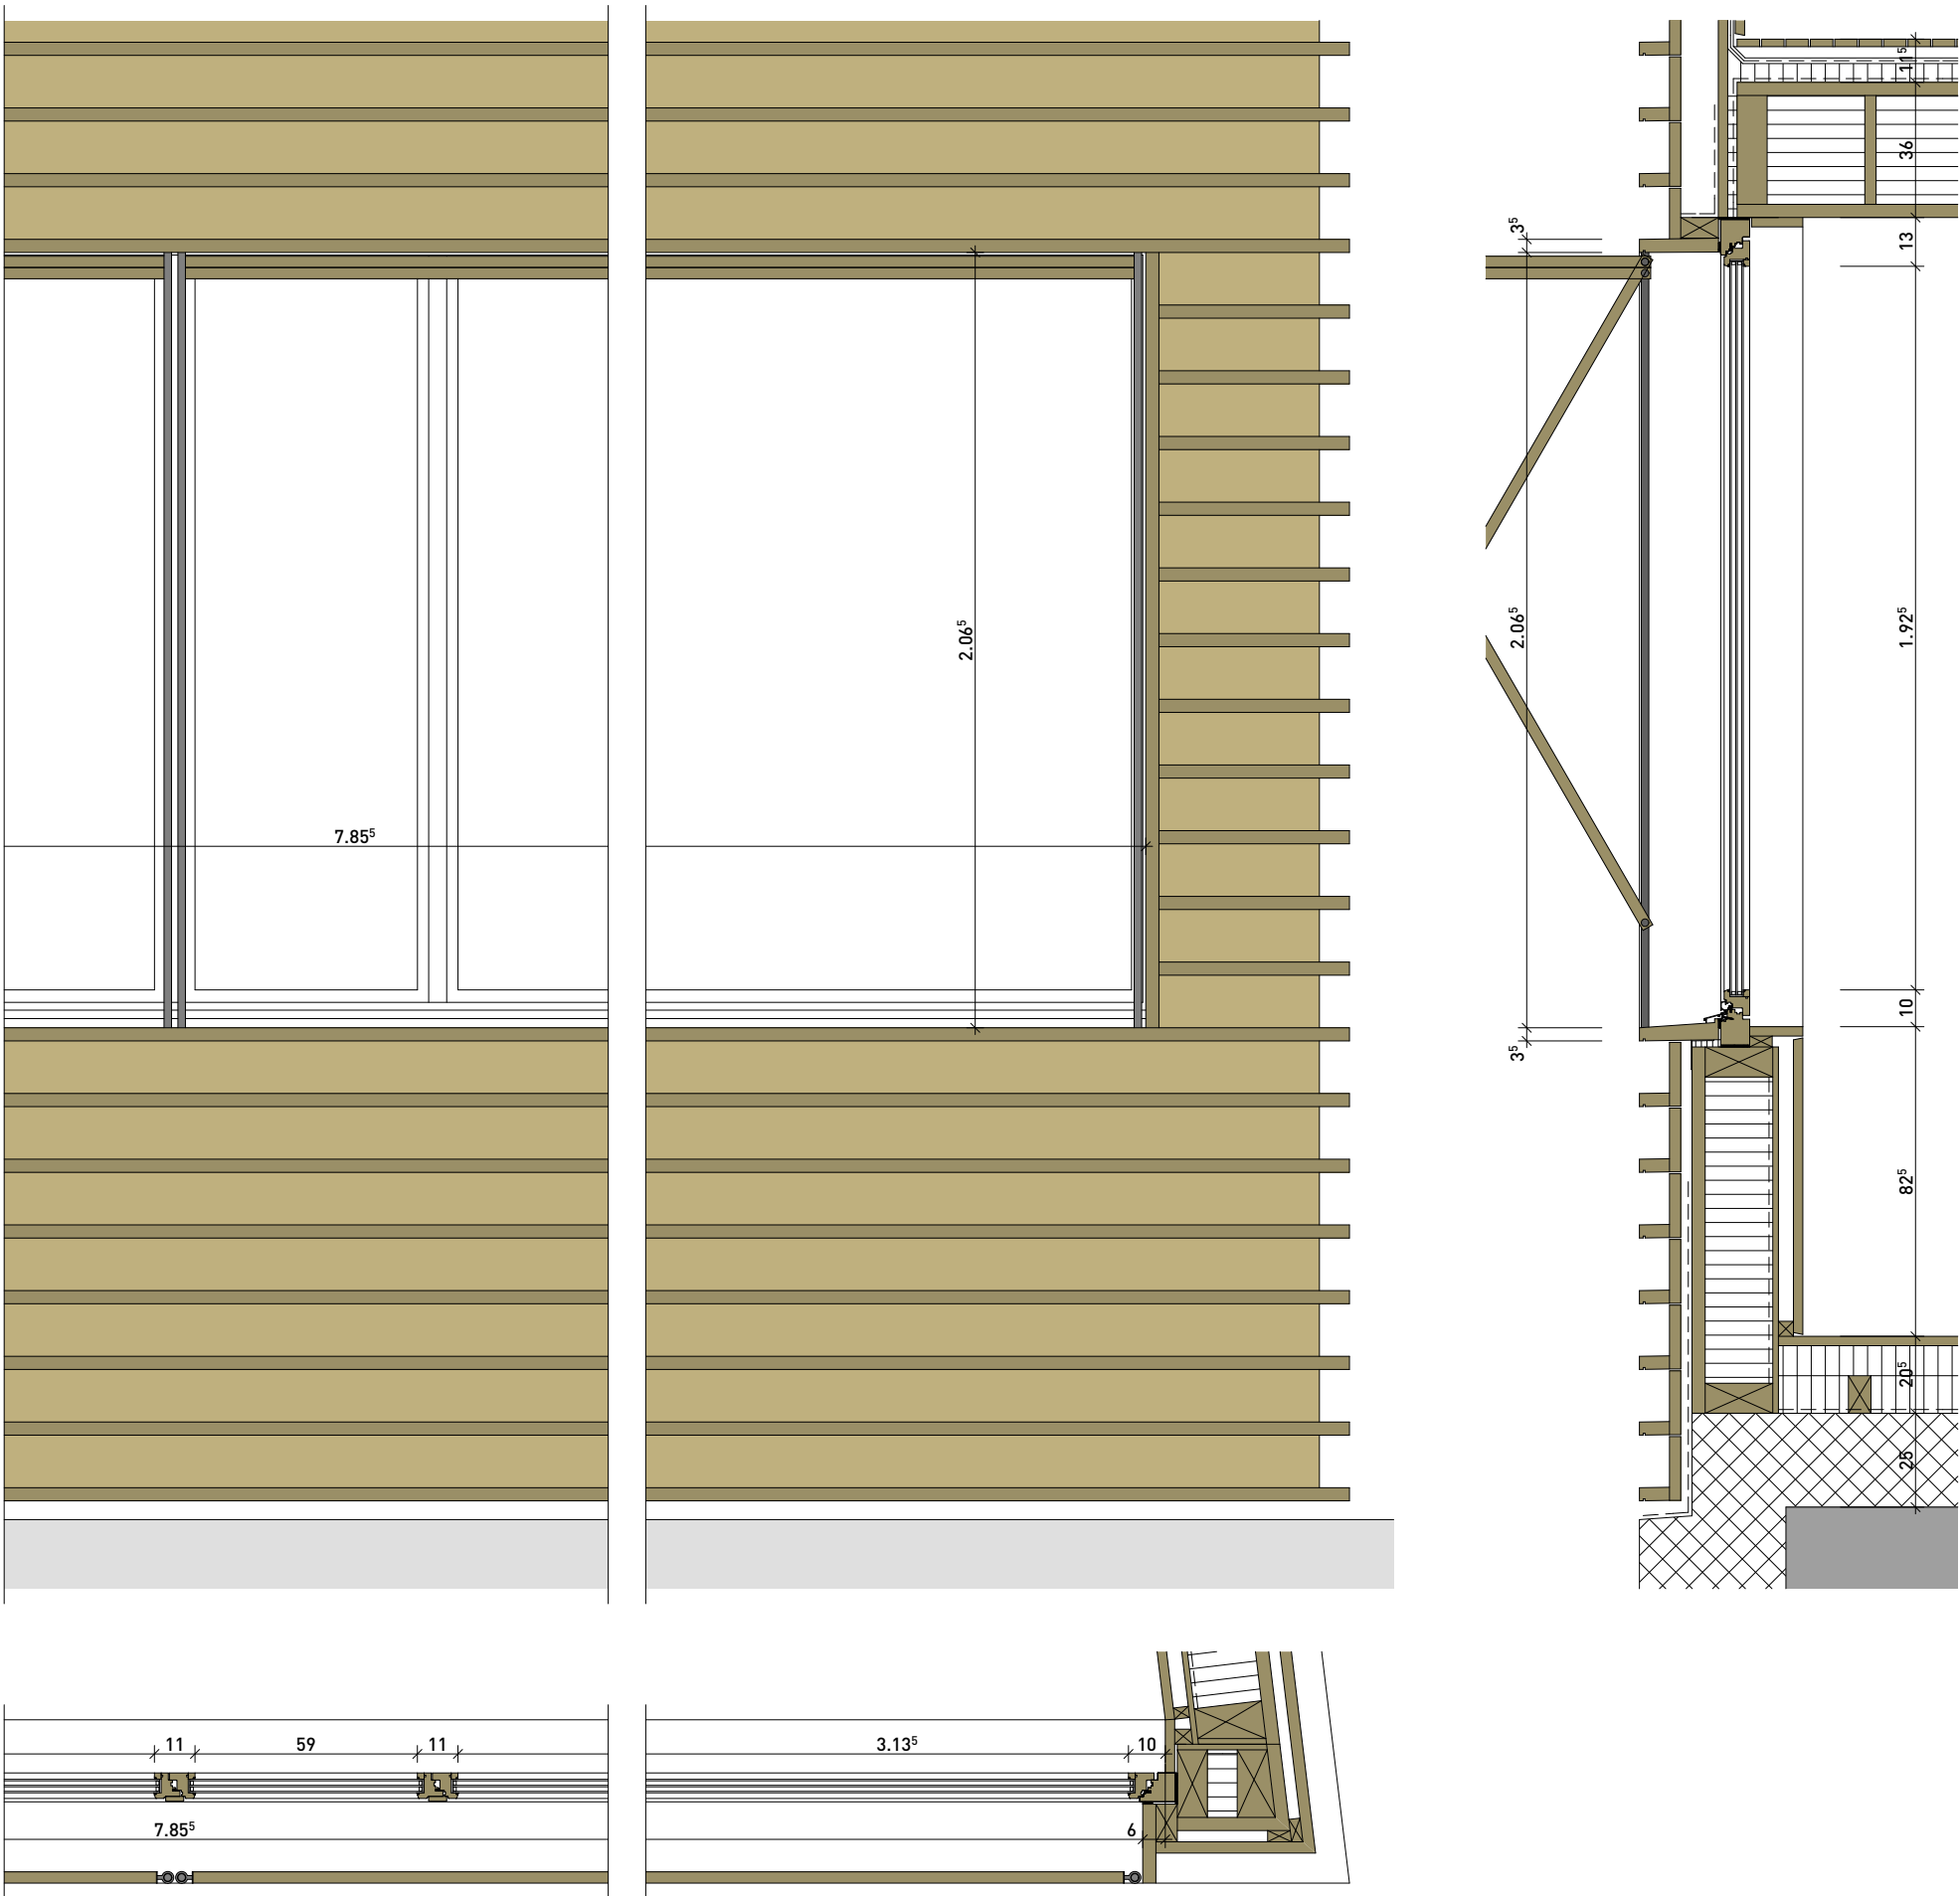

Kleingruppenschule Detail Fenster 1:20

Erweiterung Türmlihaus Schopfacker 16 9043 Trogen		Bauherrschaft	Bauleitung	GEISSER STREULE INHELDER ARCHITEKTEN Davidstrasse 44 9000 St. Gallen 071 246 60 10 info@gsi-architekten.ch
Plannummer		Verein TIPITI, Zentralsekretariat	Schertenleib	
Datum	26.06.14	Obere Bahnhofstrasse 9 9500 Wil	Baumanagement GmbH	
revidiert	- - -	071 950 50 60	Davidstrasse 46 9000 St. Gallen	
Format / gez.	A3 / fg	info@tipiti.ch	071 222 35 35	
			mail@schertenleib.net	