


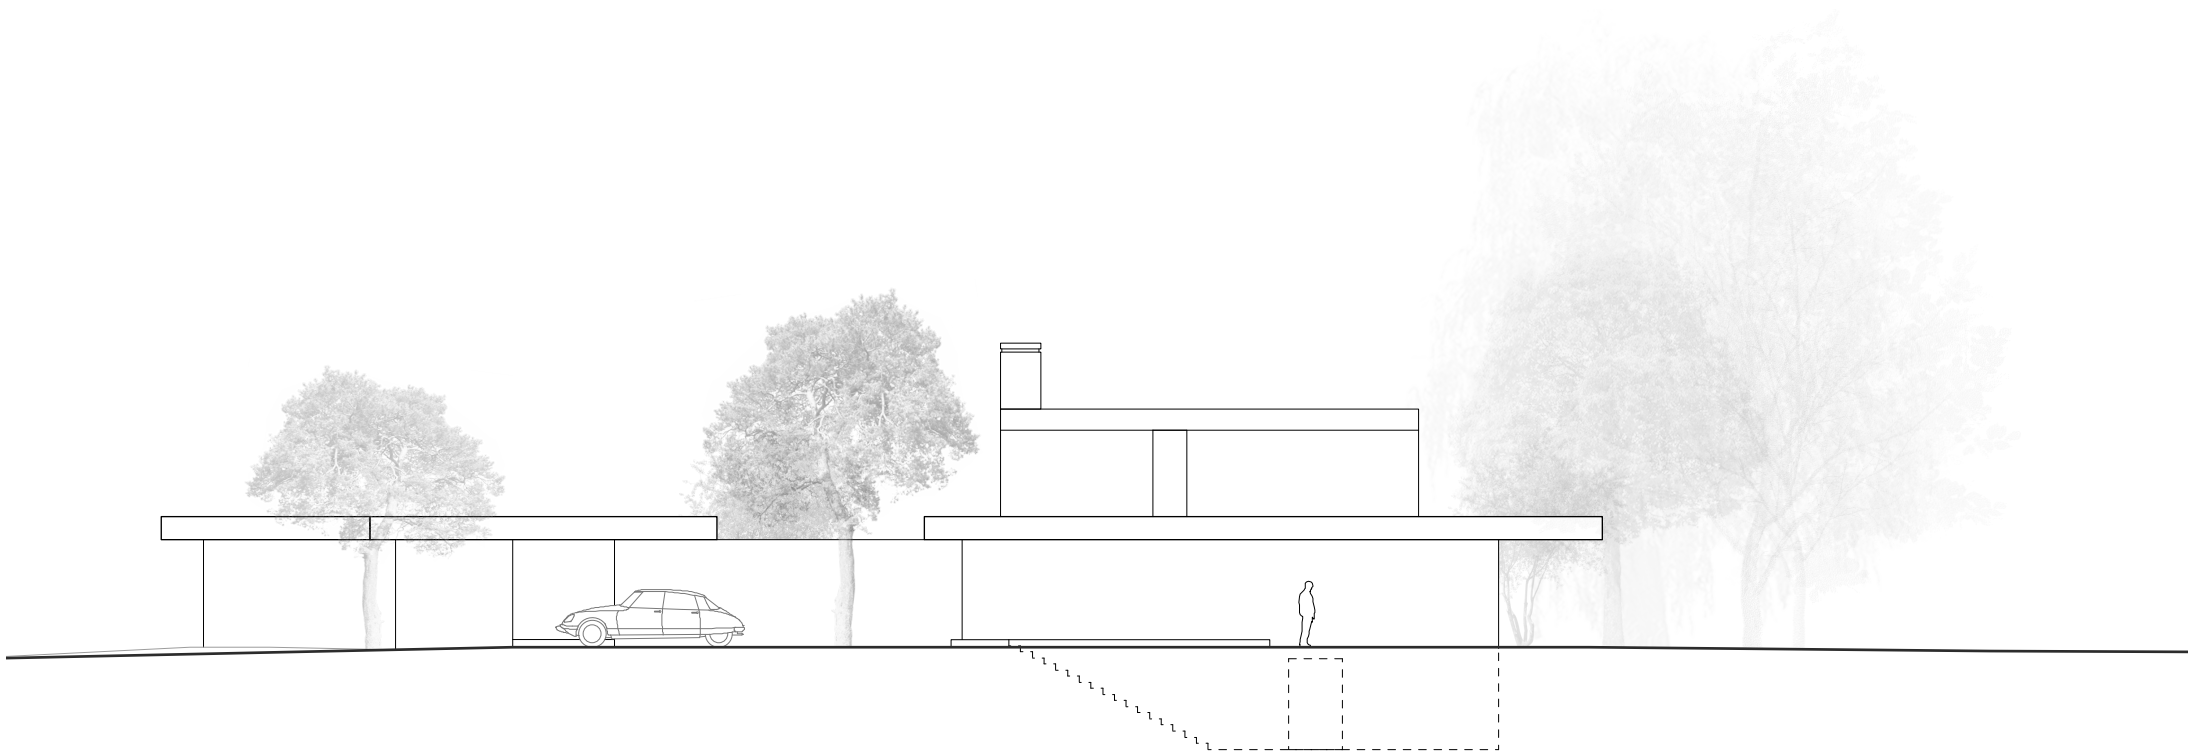

Nordfassade | 1:200

