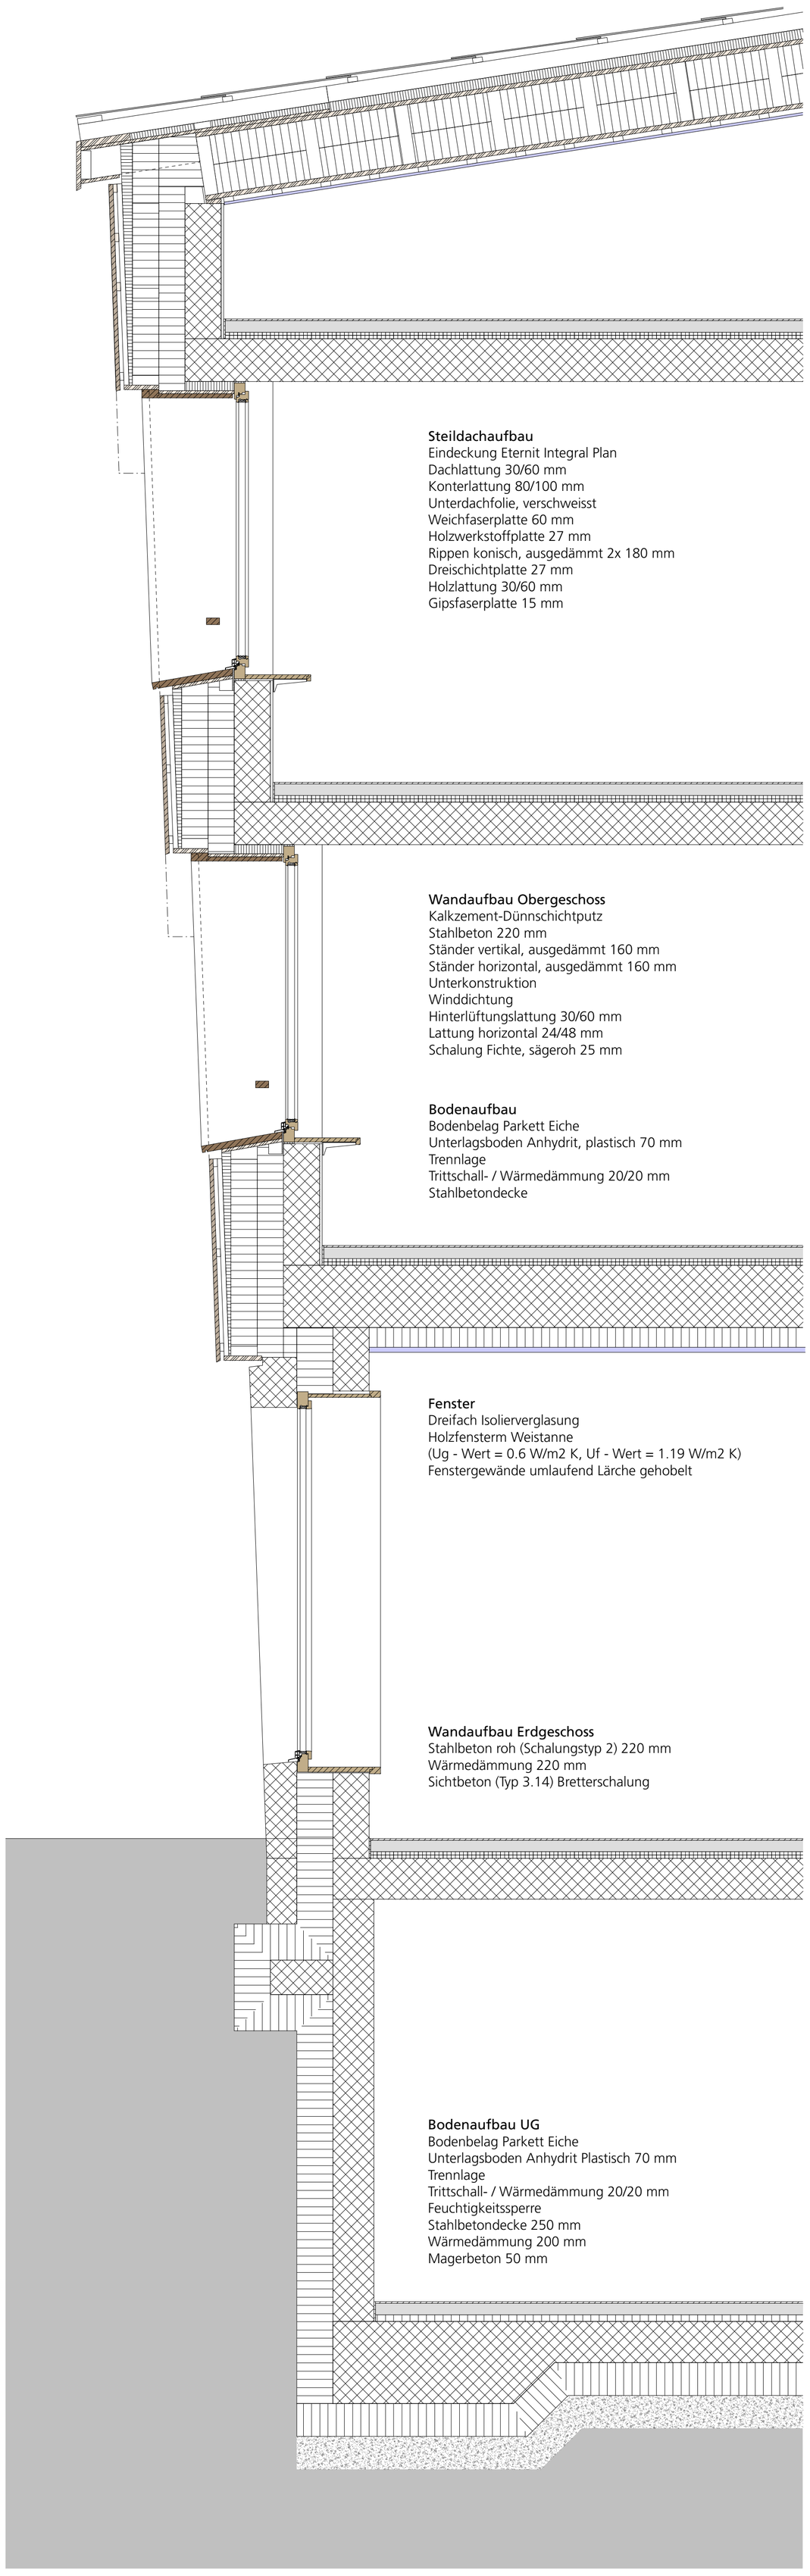

Detailschnitt 1 : 20