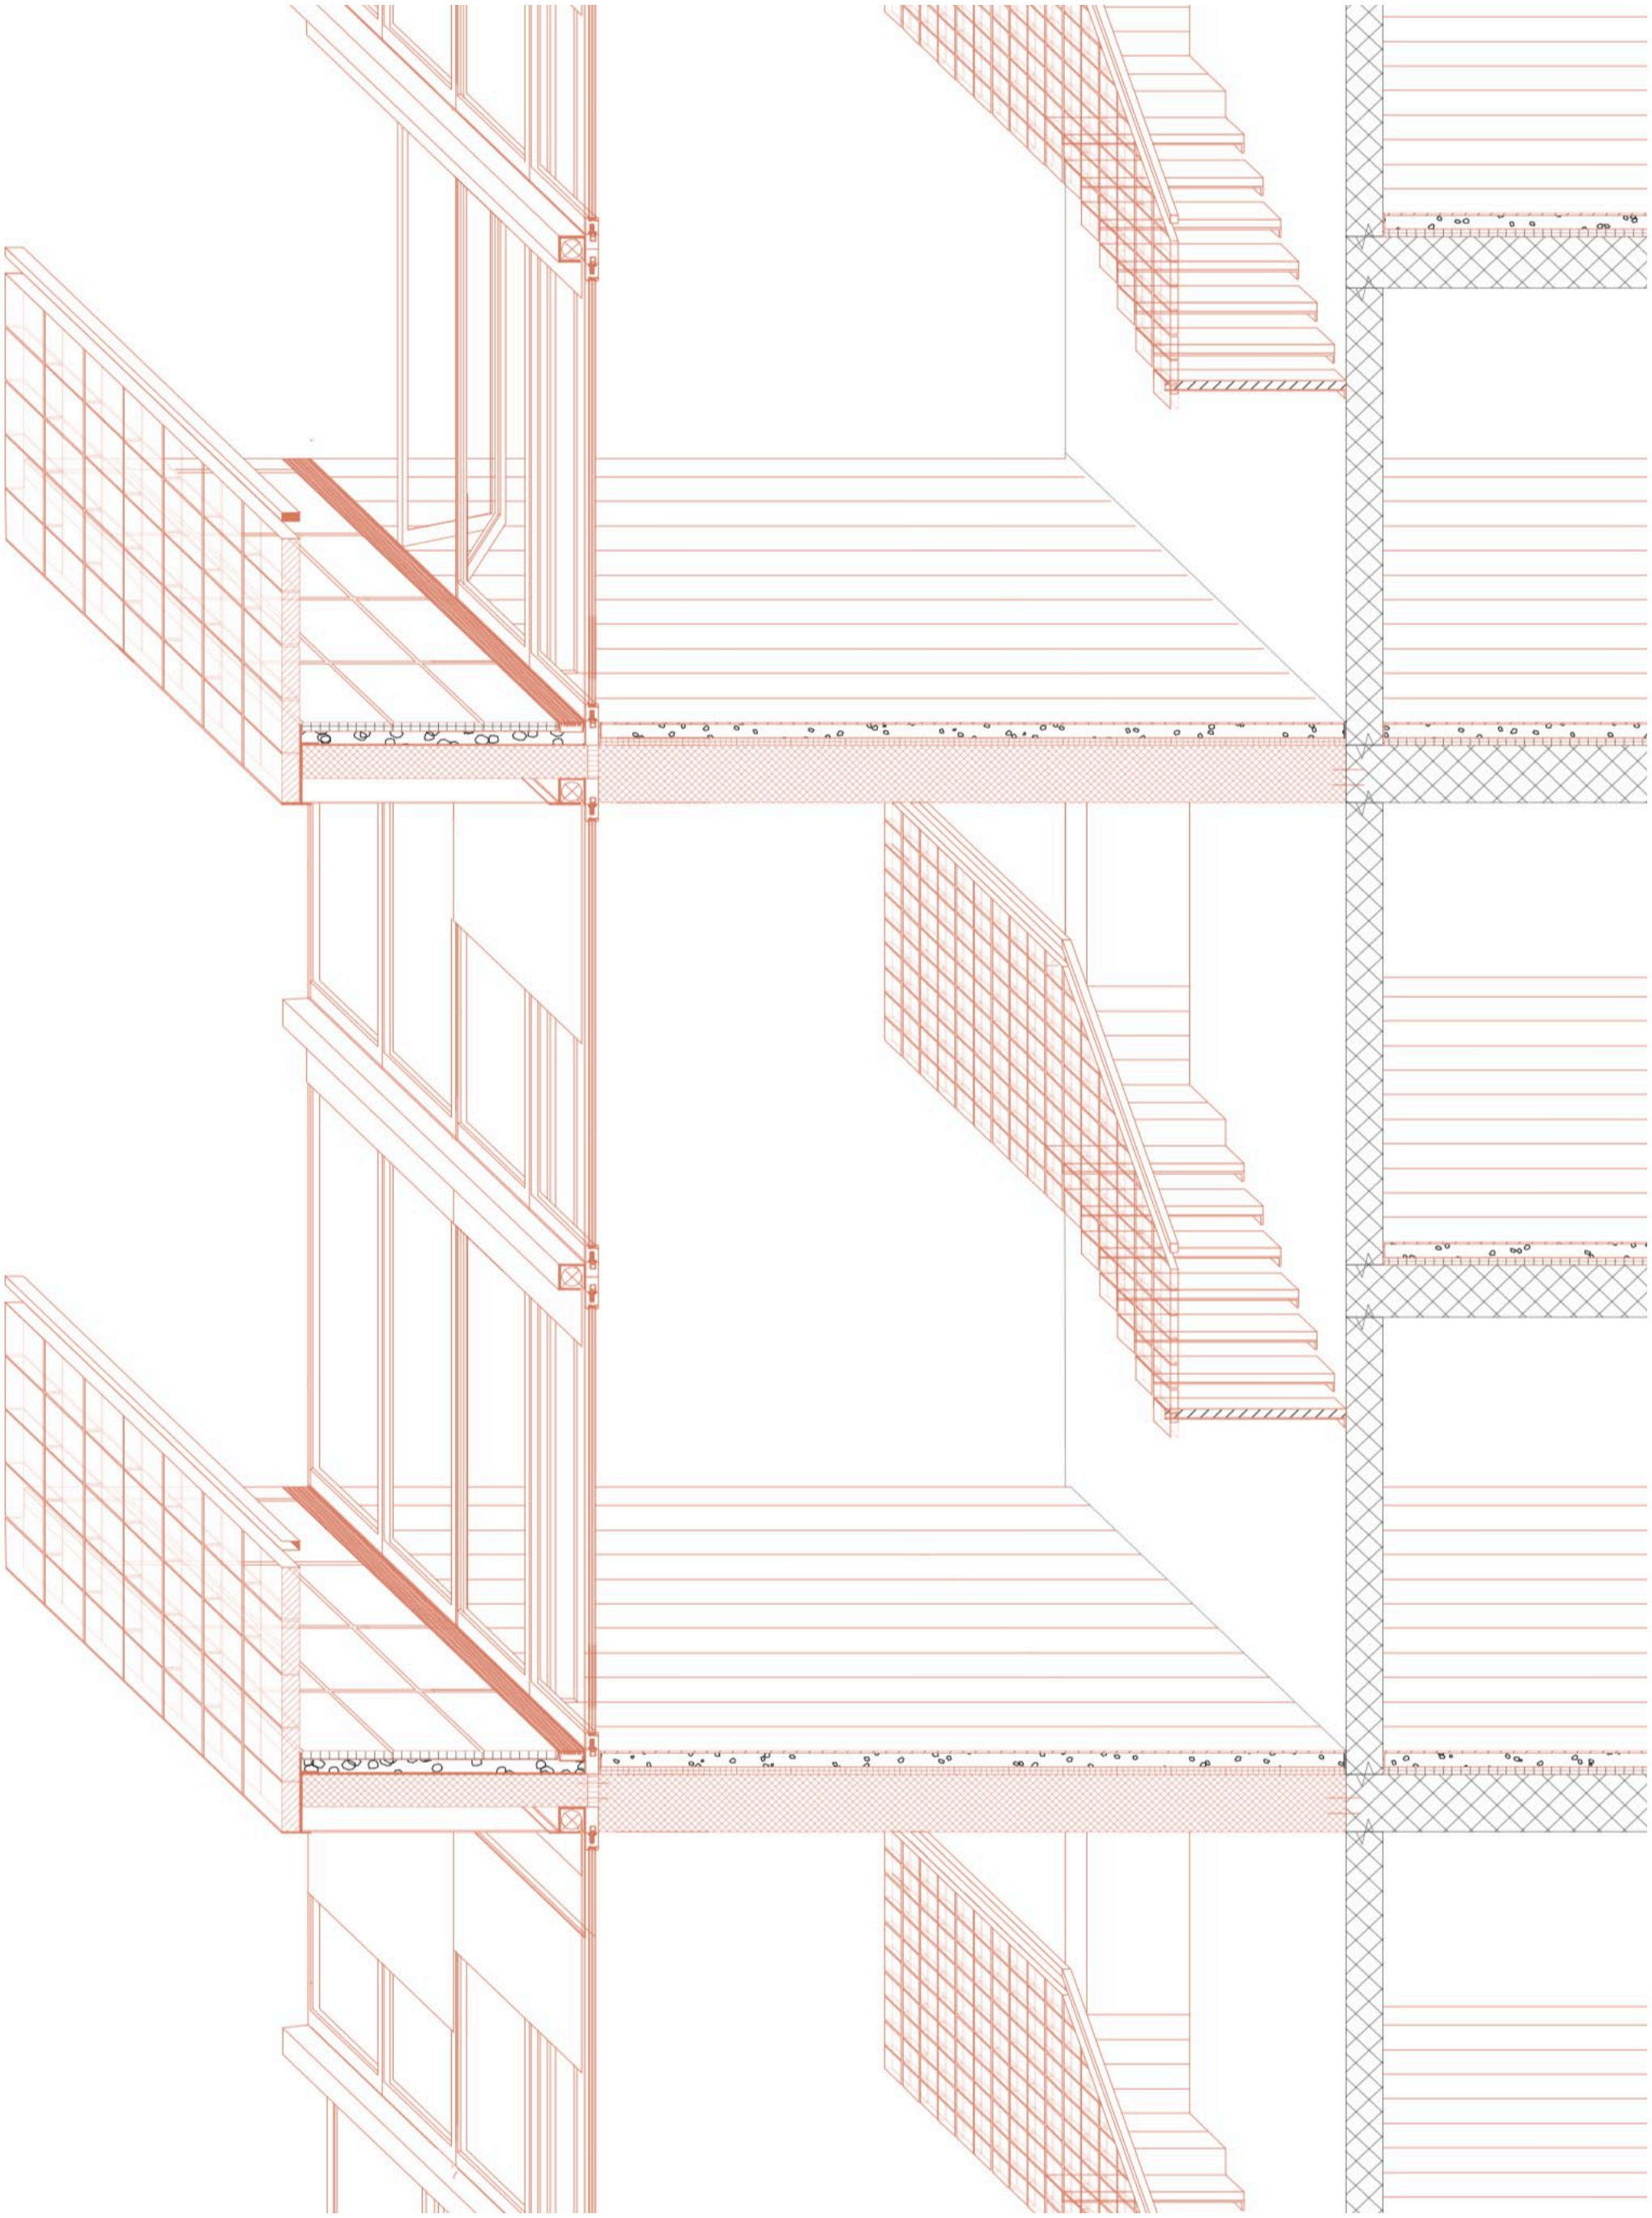

Detailschnitt Anbau 1:20