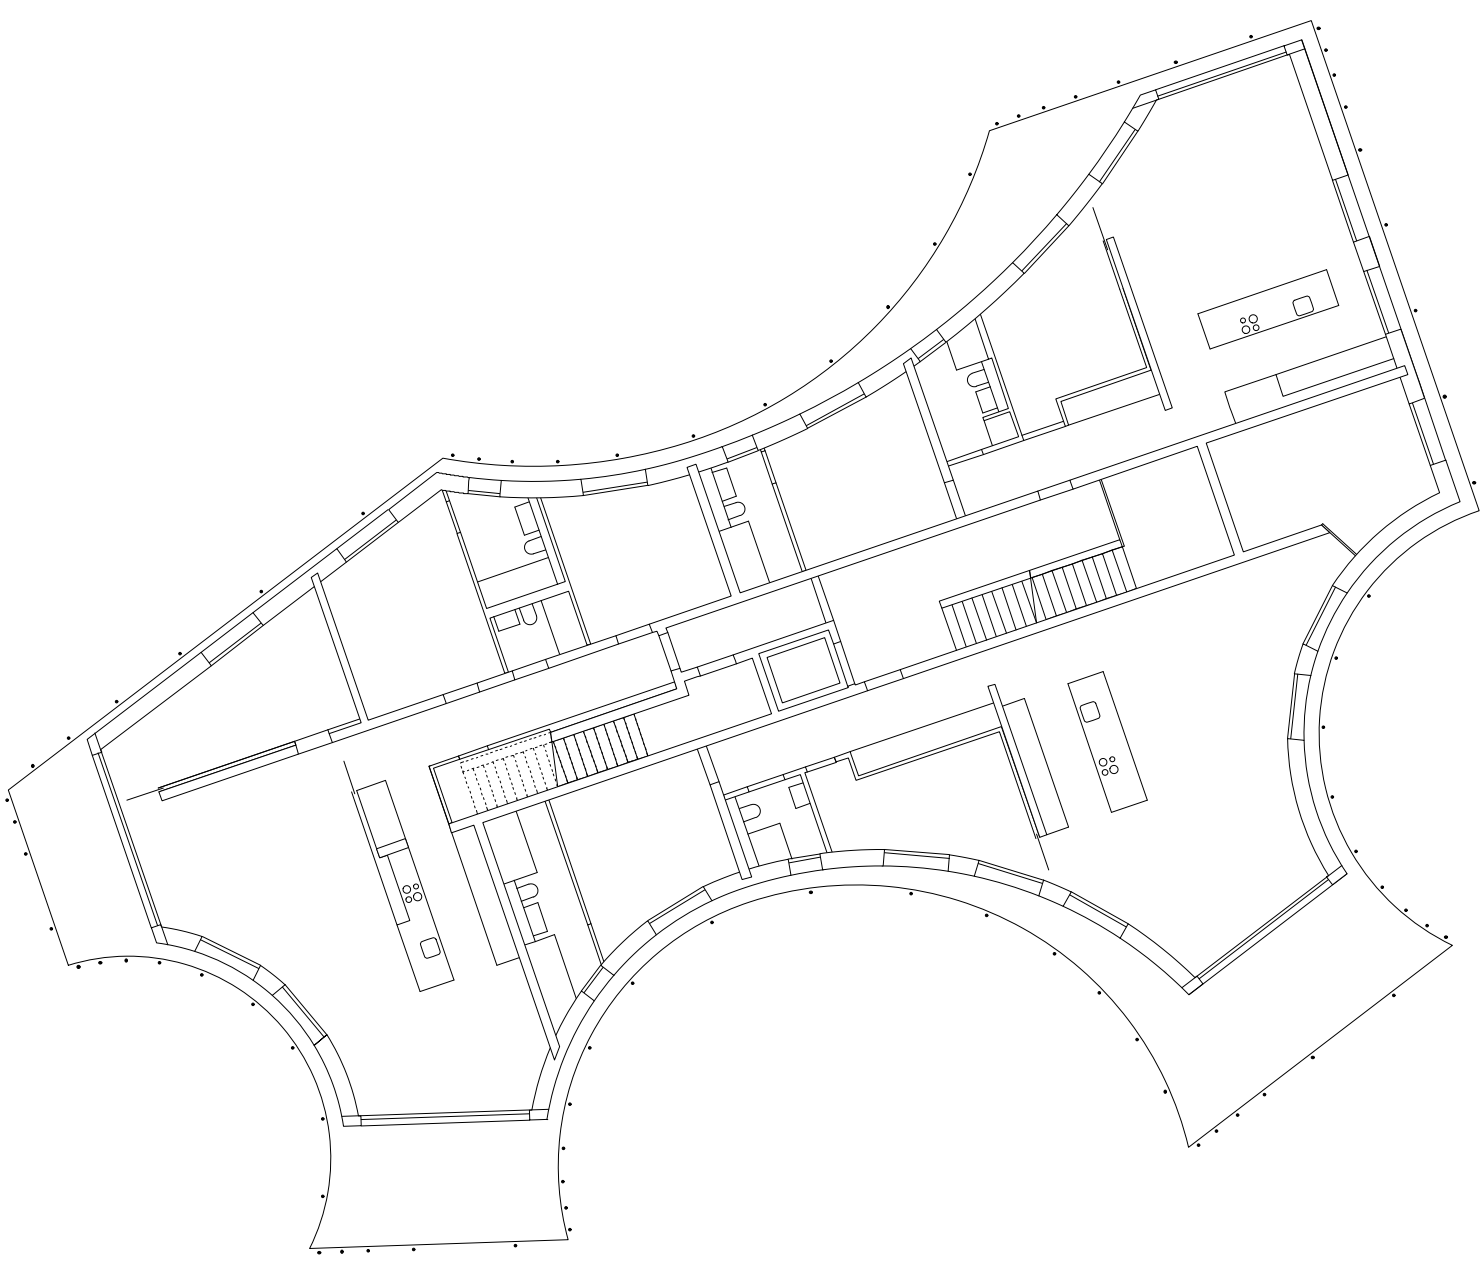

N

1. Obergeschoss 1:200

0 1 5 10m