





AUSSENBILD VON DER WESTSTRASSE - TERRASSE ATTIKA

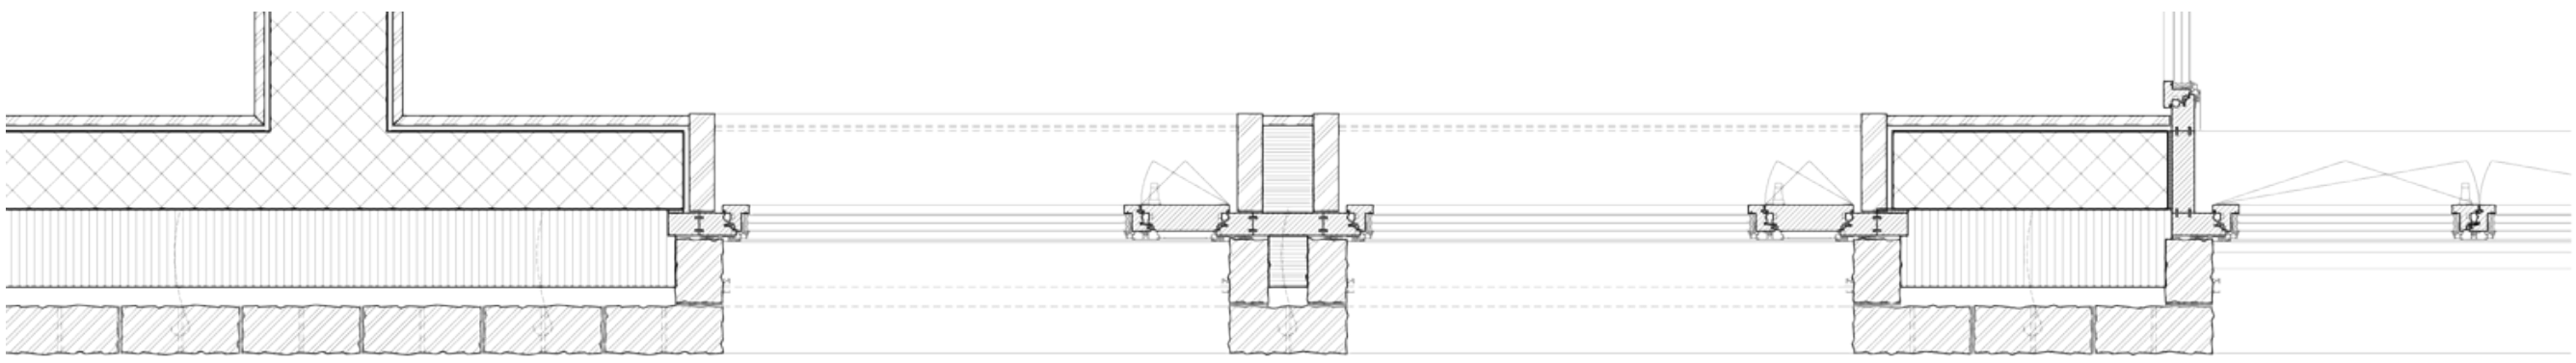

DETAILGRUNDRISS 20



DETAILANSICHT AUSSEN 20

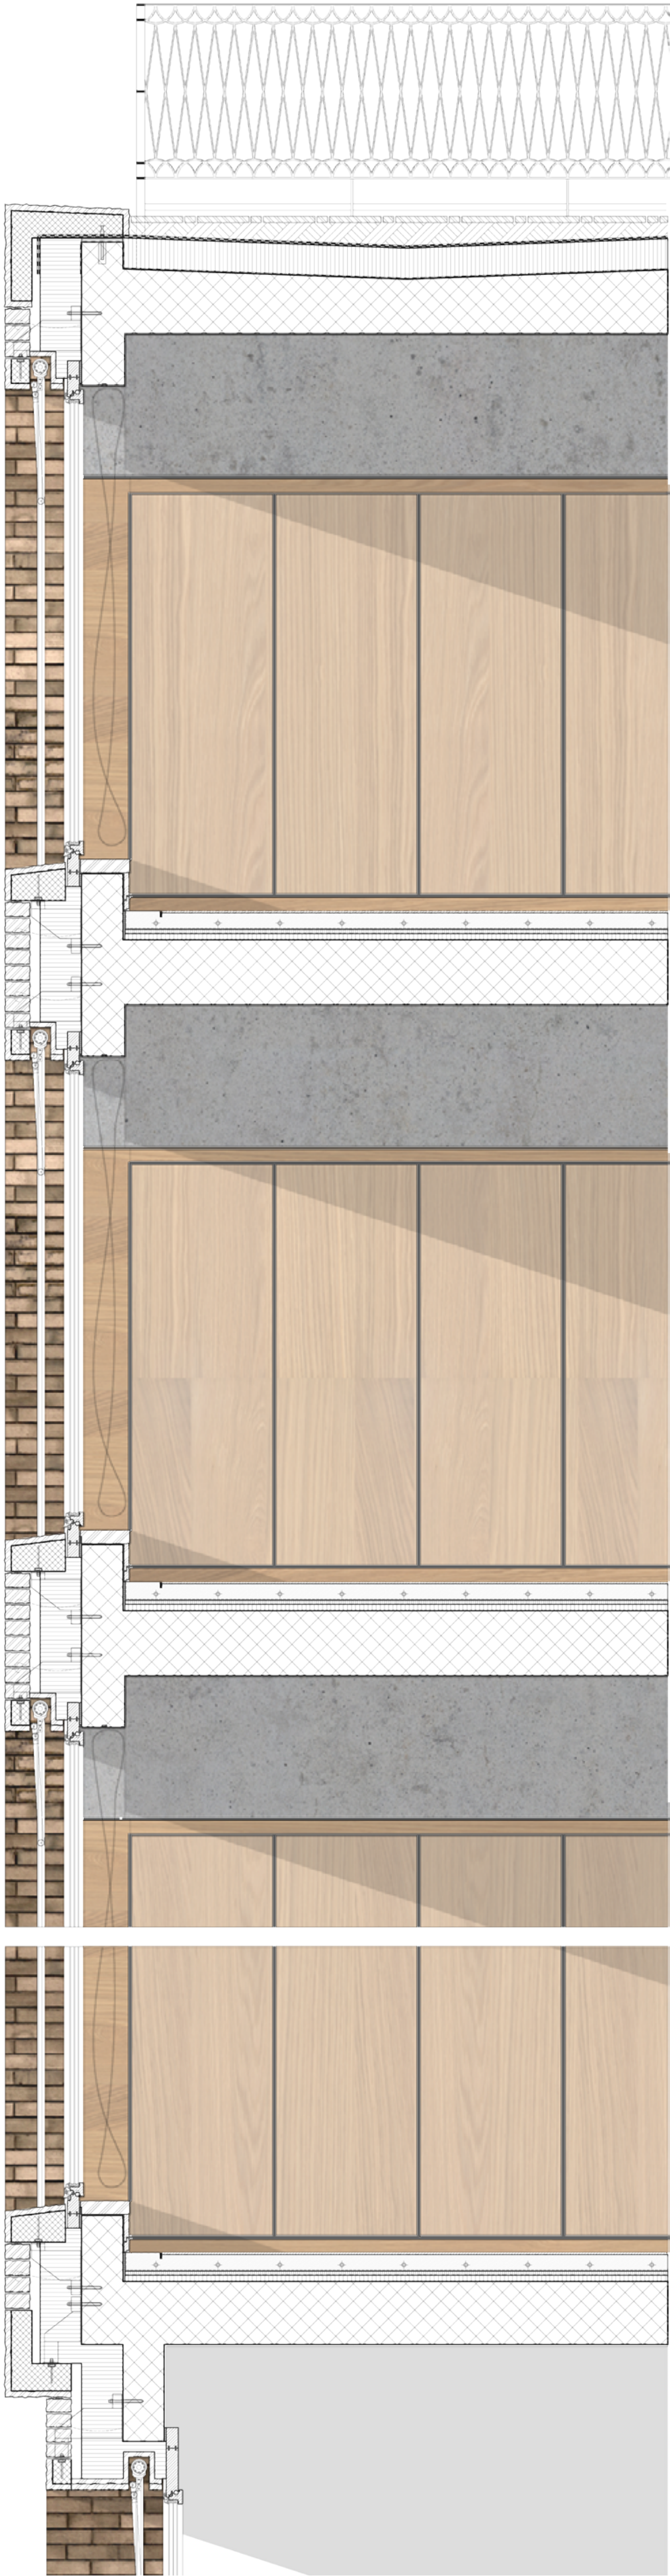

DETAILSCHNITT 20