


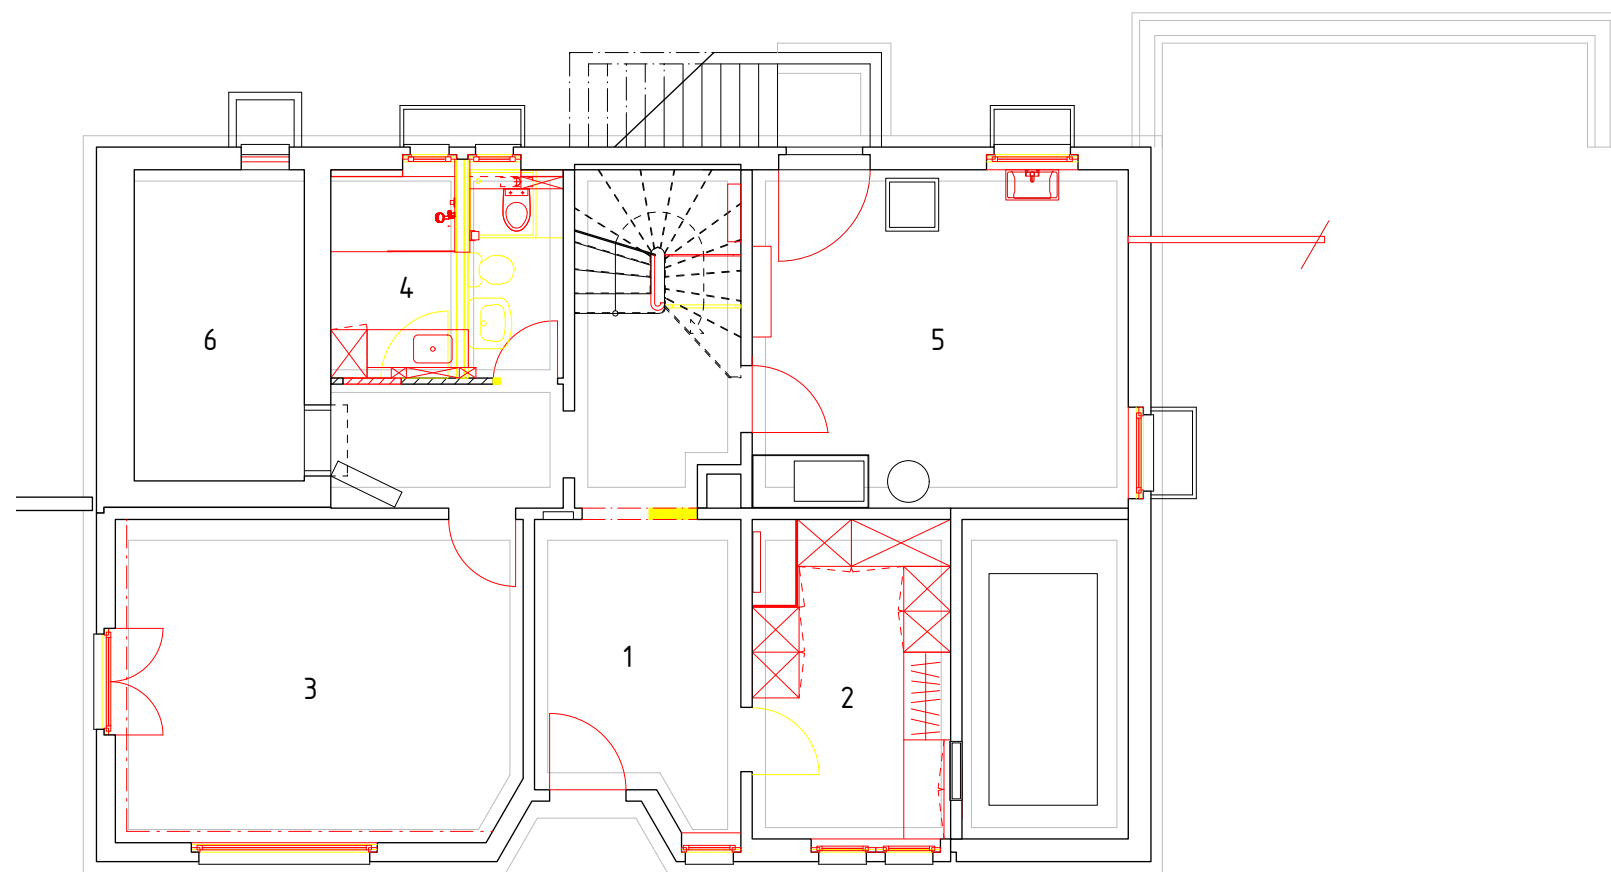

Grundriss Untergeschoss

- 1 Entrée
- 2 Garderobe
- 3 Gästezimmer
- 4 Bad
- 5 Waschküche
- 6 Luftschutzkeller