


Umnutzung «Wohnen im ehemaligen Weinlager», Basel

Esch
Sintzel
Architekten

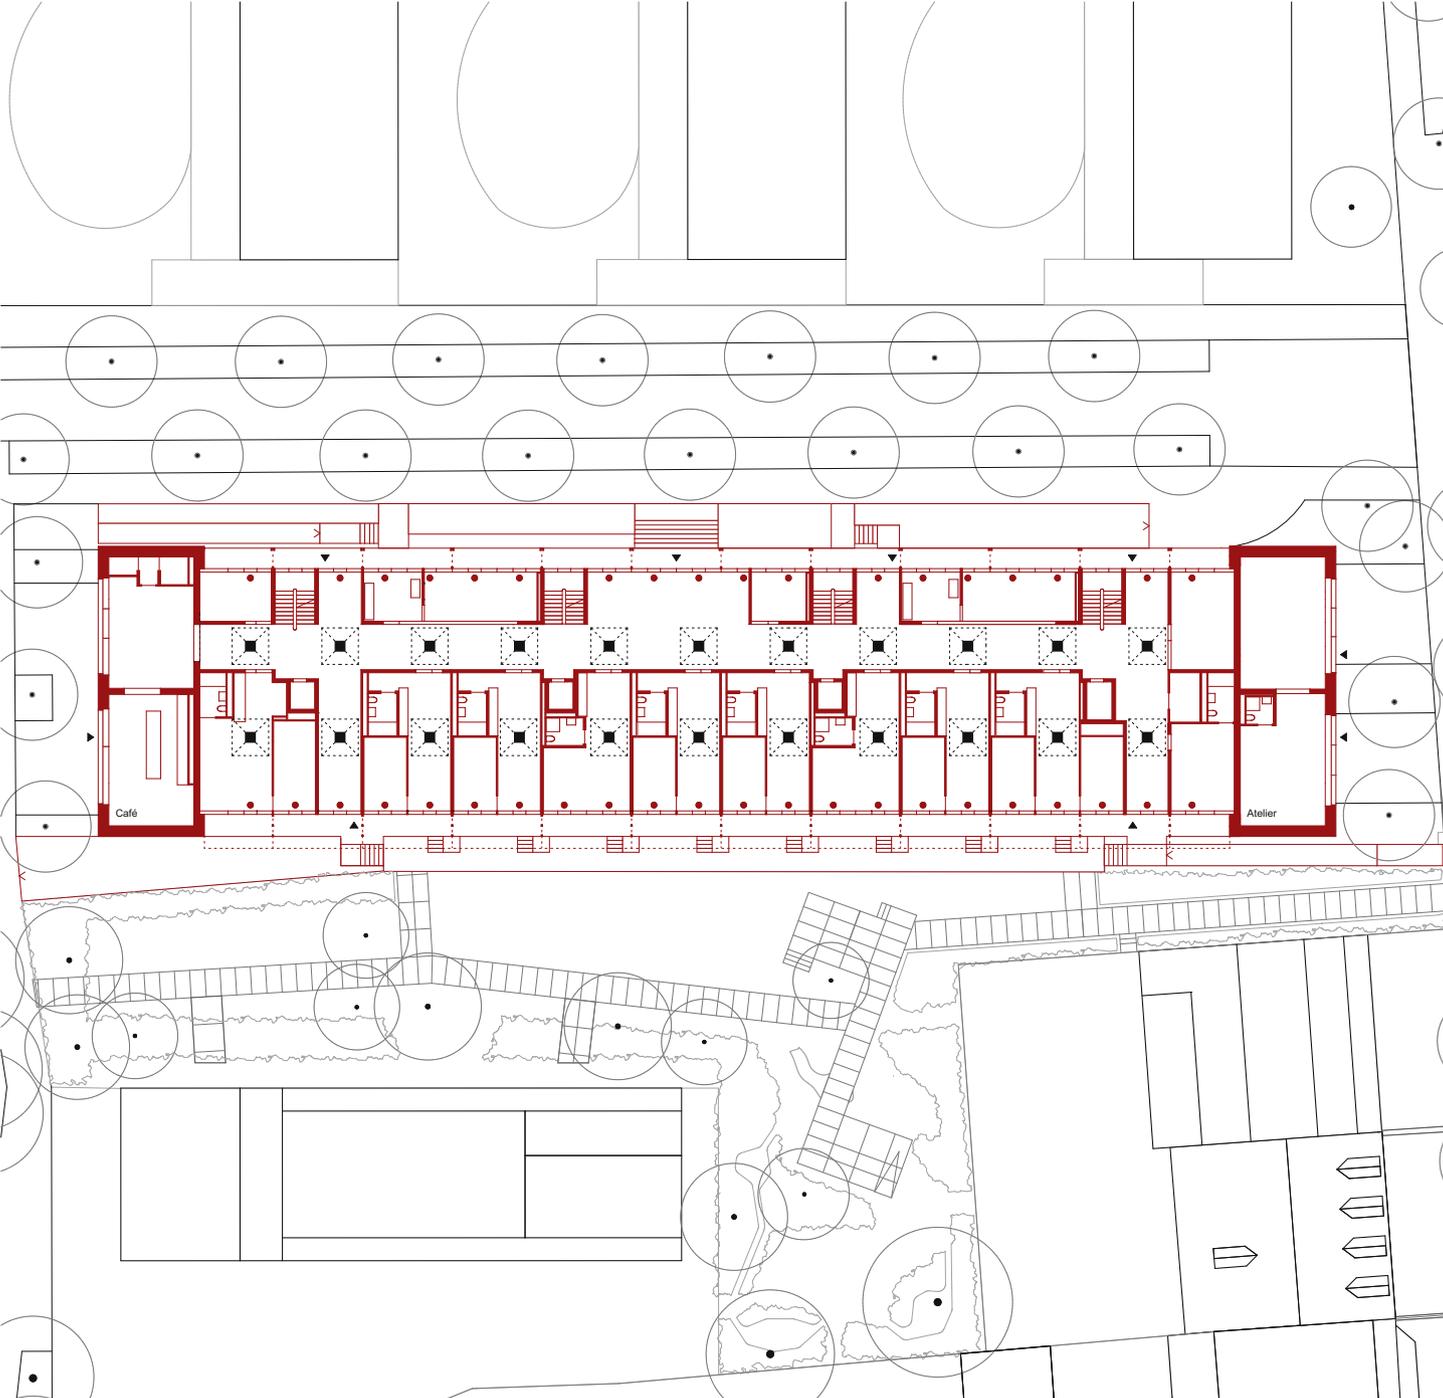

1 5 10

Erdgeschoss 1:500